



**Modifikované schéma C/10 b,**  
snížení rychlosti značením B20a se předpokládá pouze ze směru od Štěchovic,  
Značení C2b a C2c (které je součástí C/10b dle TP 66) se nenavrhuje



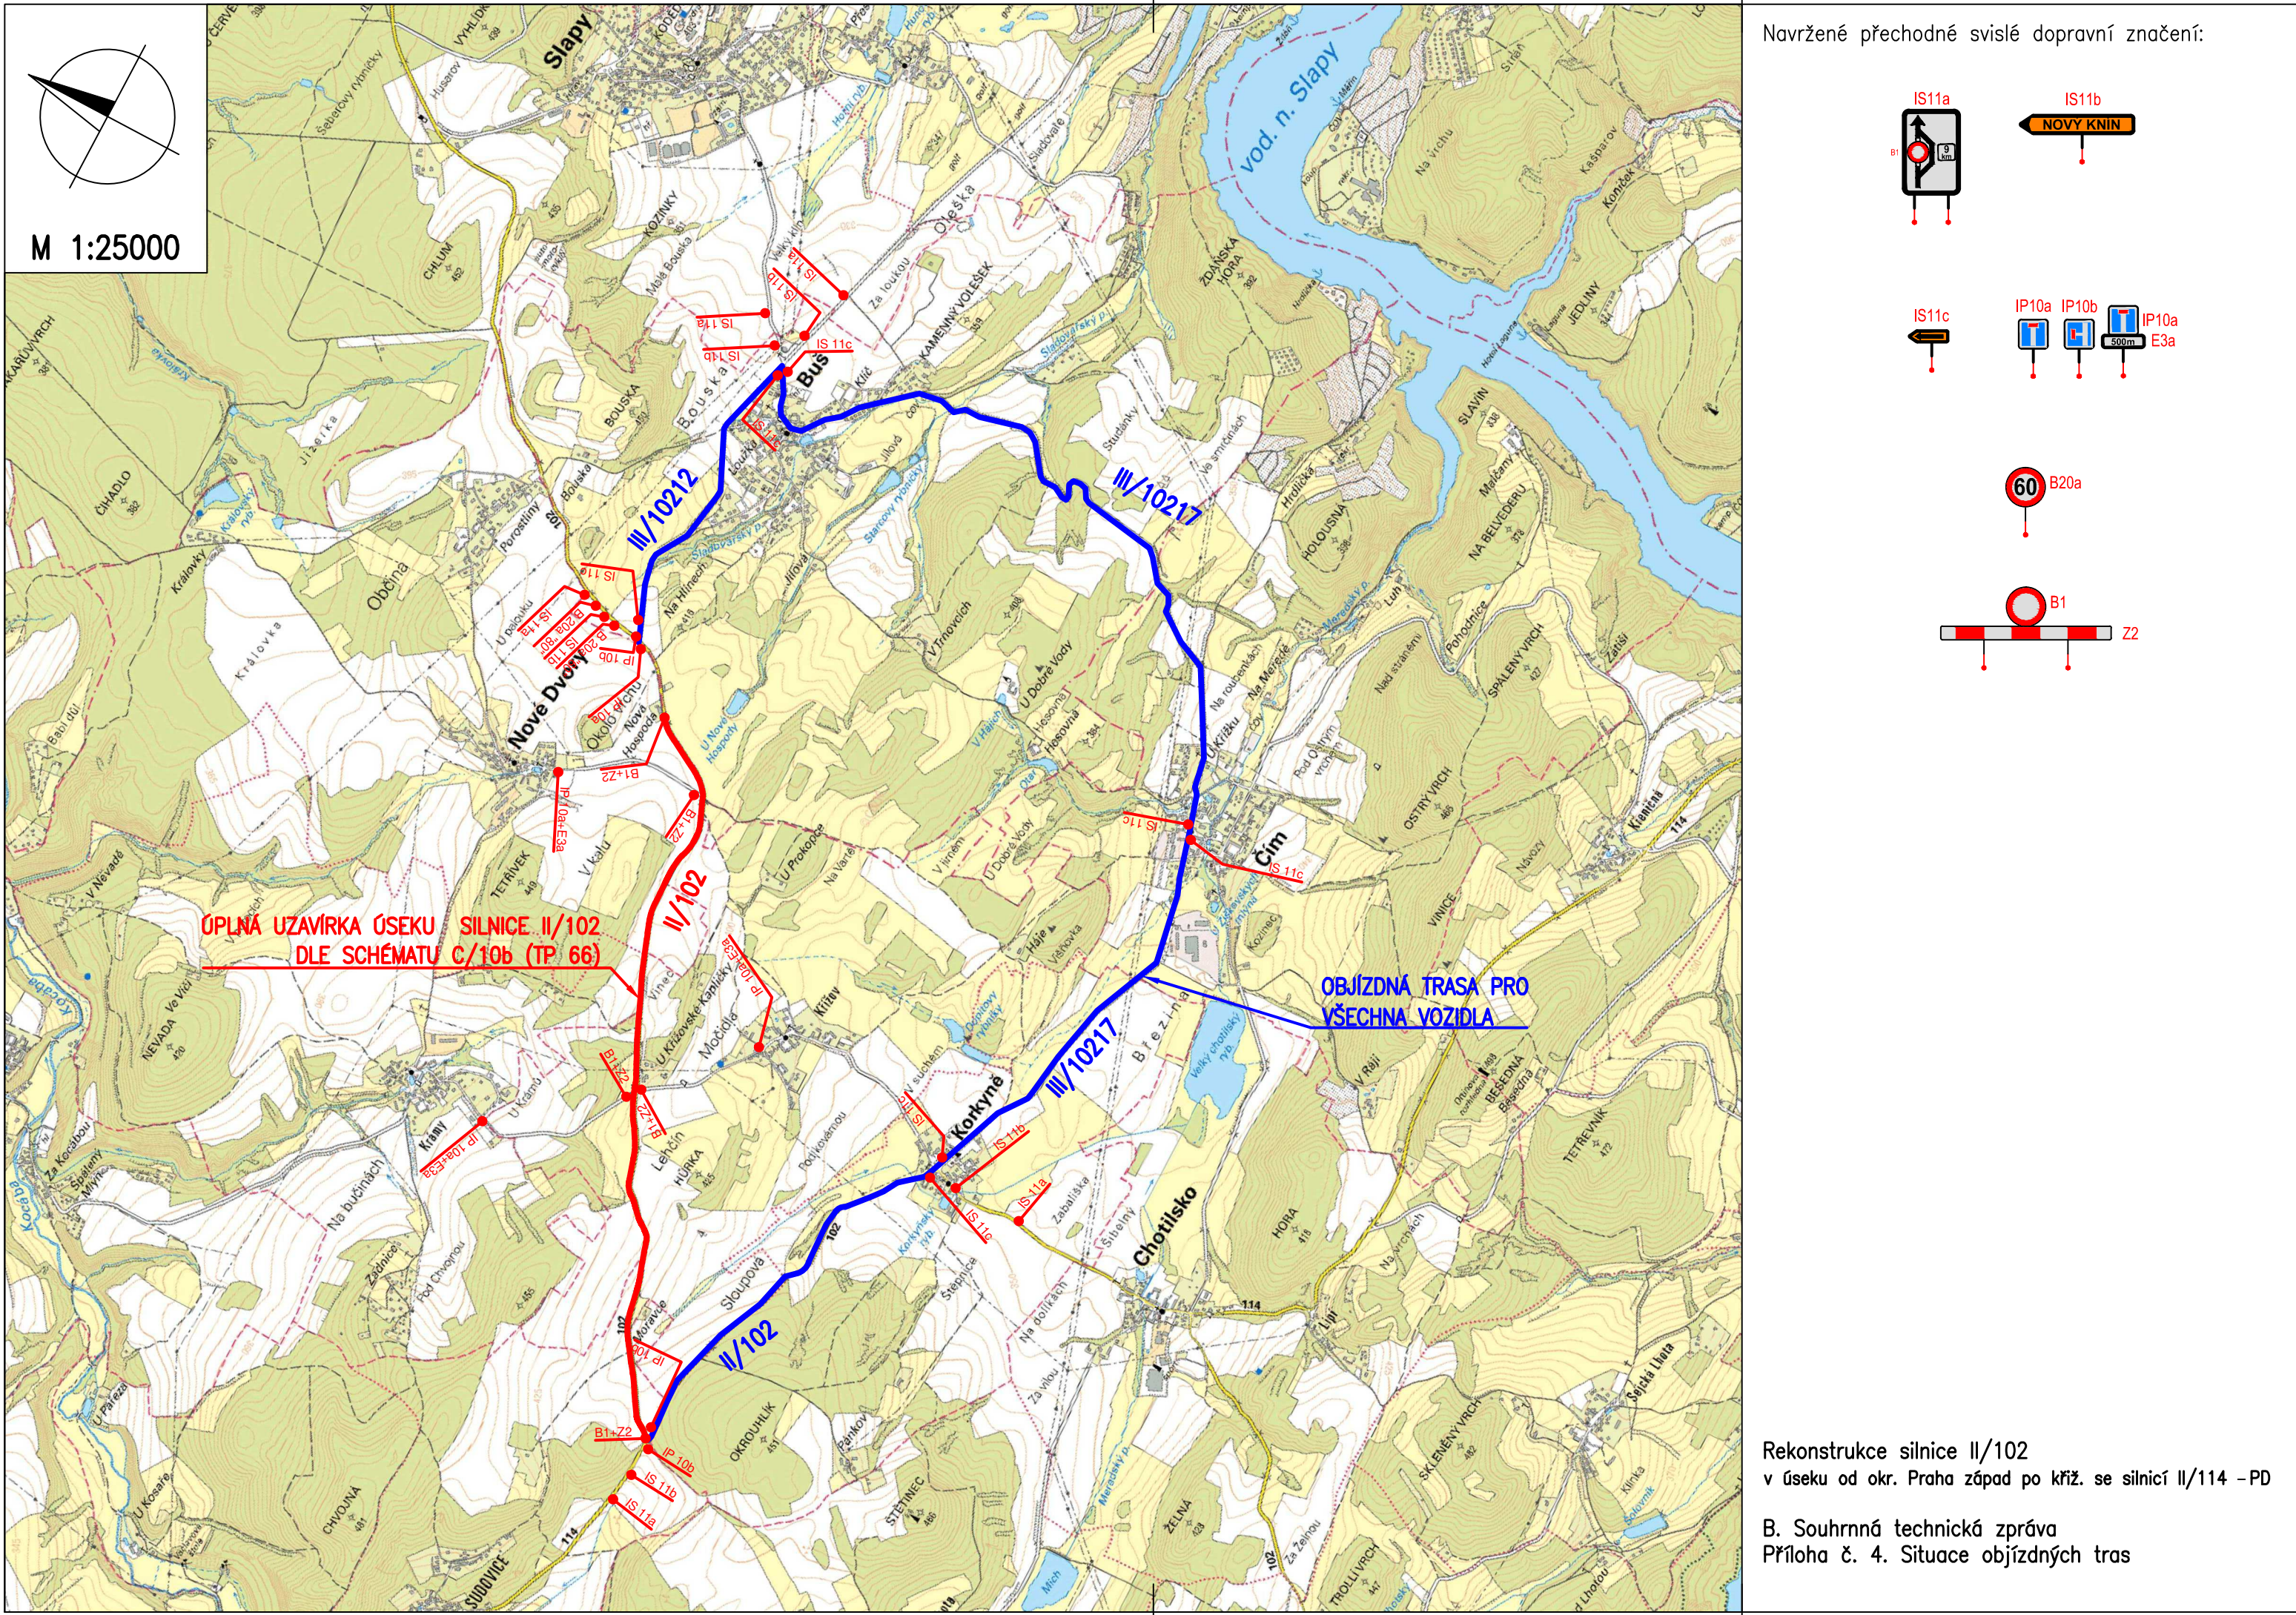

Navržené přechodné svislé dopravní značení:

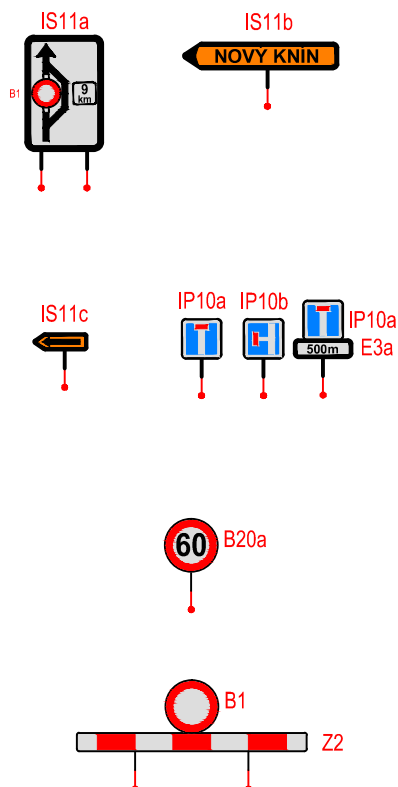

Rekonstrukce silnice II/102  
v úseku od okr. Praha západ po křiž. se silnicí II/114 – PD

B. Souhrnná technická zpráva  
Příloha č. 4. Situace objízdných tras