

PODÉLNÝ PROFIL
SO 101 – SILNICE III/12512
M 1:1000/100




KÓTY NIVELETY:

KÓTY TERÉNU:

SROVNÁVACÍ ROVINA:
STANIČENÍ:



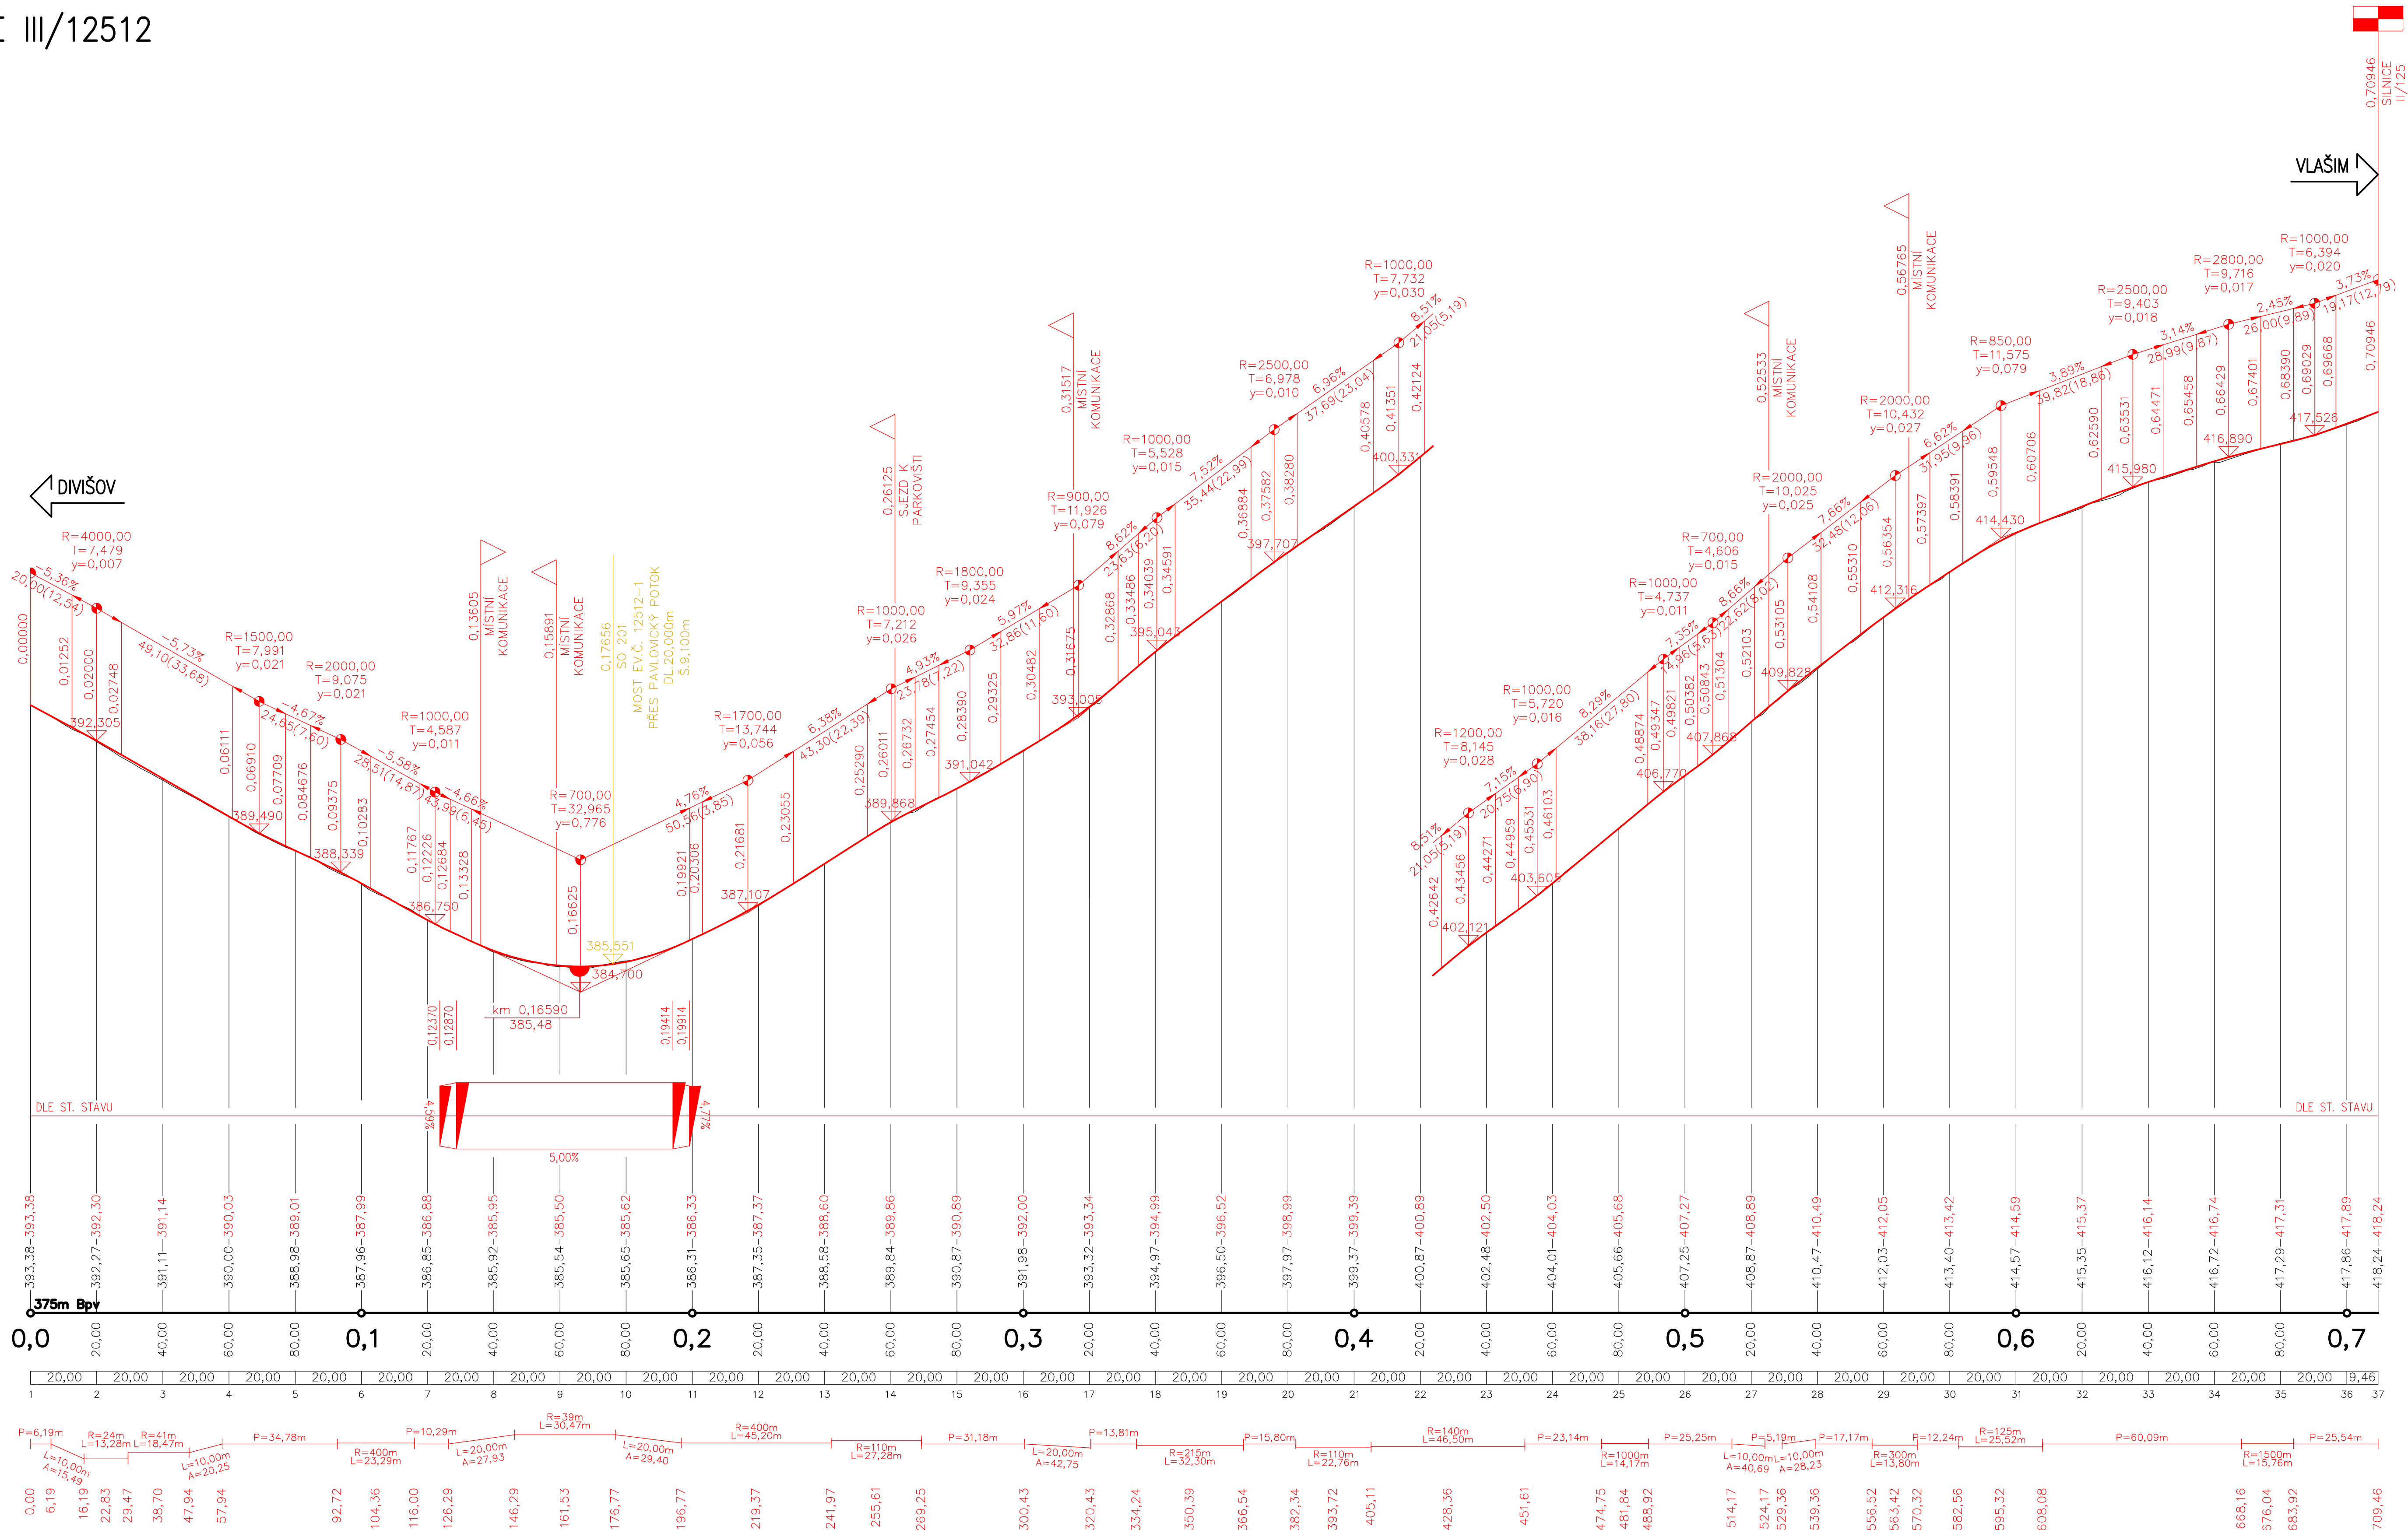

VZDÁLENOST PŘ. ŘEZŮ:


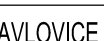
SMĚROVÉ POMĚRY:



OBJEDNATEL	KRAJSKÁ SPRÁVA A ÚDRŽBA SILNIC STŘEDOČESKÉHO KRAJE PŘÍSPĚVKOVÁ ORGANIZACE ZBOROVSKÁ 11, 150 21 PRAHA 5	
ZÁSTUPCE OBJEDNATELE	STANISLAV POHUNEK	

OZN. ZMĚNY	POPIS ZMĚNY	DATUM	PODPIS

PROJEKTANT	IM-PROJEKT, INŽENÝRSKÁ A MOSTNÍ KONSTRUKCE, s.r.o. OHAŘENICKÁ 189, 530 09 PARDBUBICE TEL: 533 446 086-2, FAX: 533 446 089, im-projekt@im-projekt.cz, www.im-projekt.cz		IM-PROJEKT, INŽENÝRSKÁ A MOSTNÍ KONSTRUKCE, s.r.o.  OHAŘENICKÁ 189, 530 09 PARDBUBICE TEL.: 533 446 086-2 FAX: 533 446 089 im-projekt@im-projekt.cz www.im-projekt.cz
ZAKÁZKOVÉ ČÍSLO	2018657		
ZODP. PROJEKTANT	ING. MARTIN VAŠÁK		
VYPRACOVAL	ING. MARTIN MEJZLIK		
KONTROLOVAL	ING. MIROSLAV TOBEK		

IM-PROJEKT, INŽENÝRSKÉ A MOSTNÍ KONSTRUKCE, s.r.o. OHRAZENÍČKA 169, 530 09 PARDUBICE TEL: 533 446 080-2, im-projekt@im-projekt.cz, www.im-projekt.cz		IM-PROJEKT INŽENÝRSKÉ A MOSTNÍ KONSTRUKCE, s.r.o. OHRAZENÍČKA 169, 530 09 PARDUBICE TEL: 533 446 080-2 FAX: 533 446 089 im-projekt@im-projekt.cz www.im-projekt.cz	
GENERÁLNÍ PROJEKTANT			
HLAVNÍ INŽENÝR PROJEKTU		ING. TOMÁŠ PÁTEČEK 	
KRAJ: STŘEDOČESKÝ		ORP: VLAŠIM	KATASTR: PAVLOVICE U VLAŠIMI
STAVBA: III/12512, MOST EV.Č.12512-1 PŘES POTOK V OBCI PAVLOVICE		FORMÁT 10x44 DATUM DUBEN 2021 STUPEŇ PDPS ČÍSLO ZAK. 2018657 MĚŘÍTKO 1:1000/100	
ČÁST: SO 101 - SILNICE III/12512		ČÍSLO PRŮLOHA: D.1.1.2.2 ČÍSLO PARE:	
PRŮLOHA: PODÉLNÝ PROFIL			

Dokumentaci je účinná pouze ve smyslu příslušné směrnice a dle výše je jako taková může být kopírována nebo jejím zkopírováním restrikce pouze pro ghiografické znázornění. IM-PROJEKT, kopírování a mostní konstrukce, s.r.o.