




VEŘEJNÉ OSVĚTLENÍ A NN - STÁVAJÍCÍ STAV

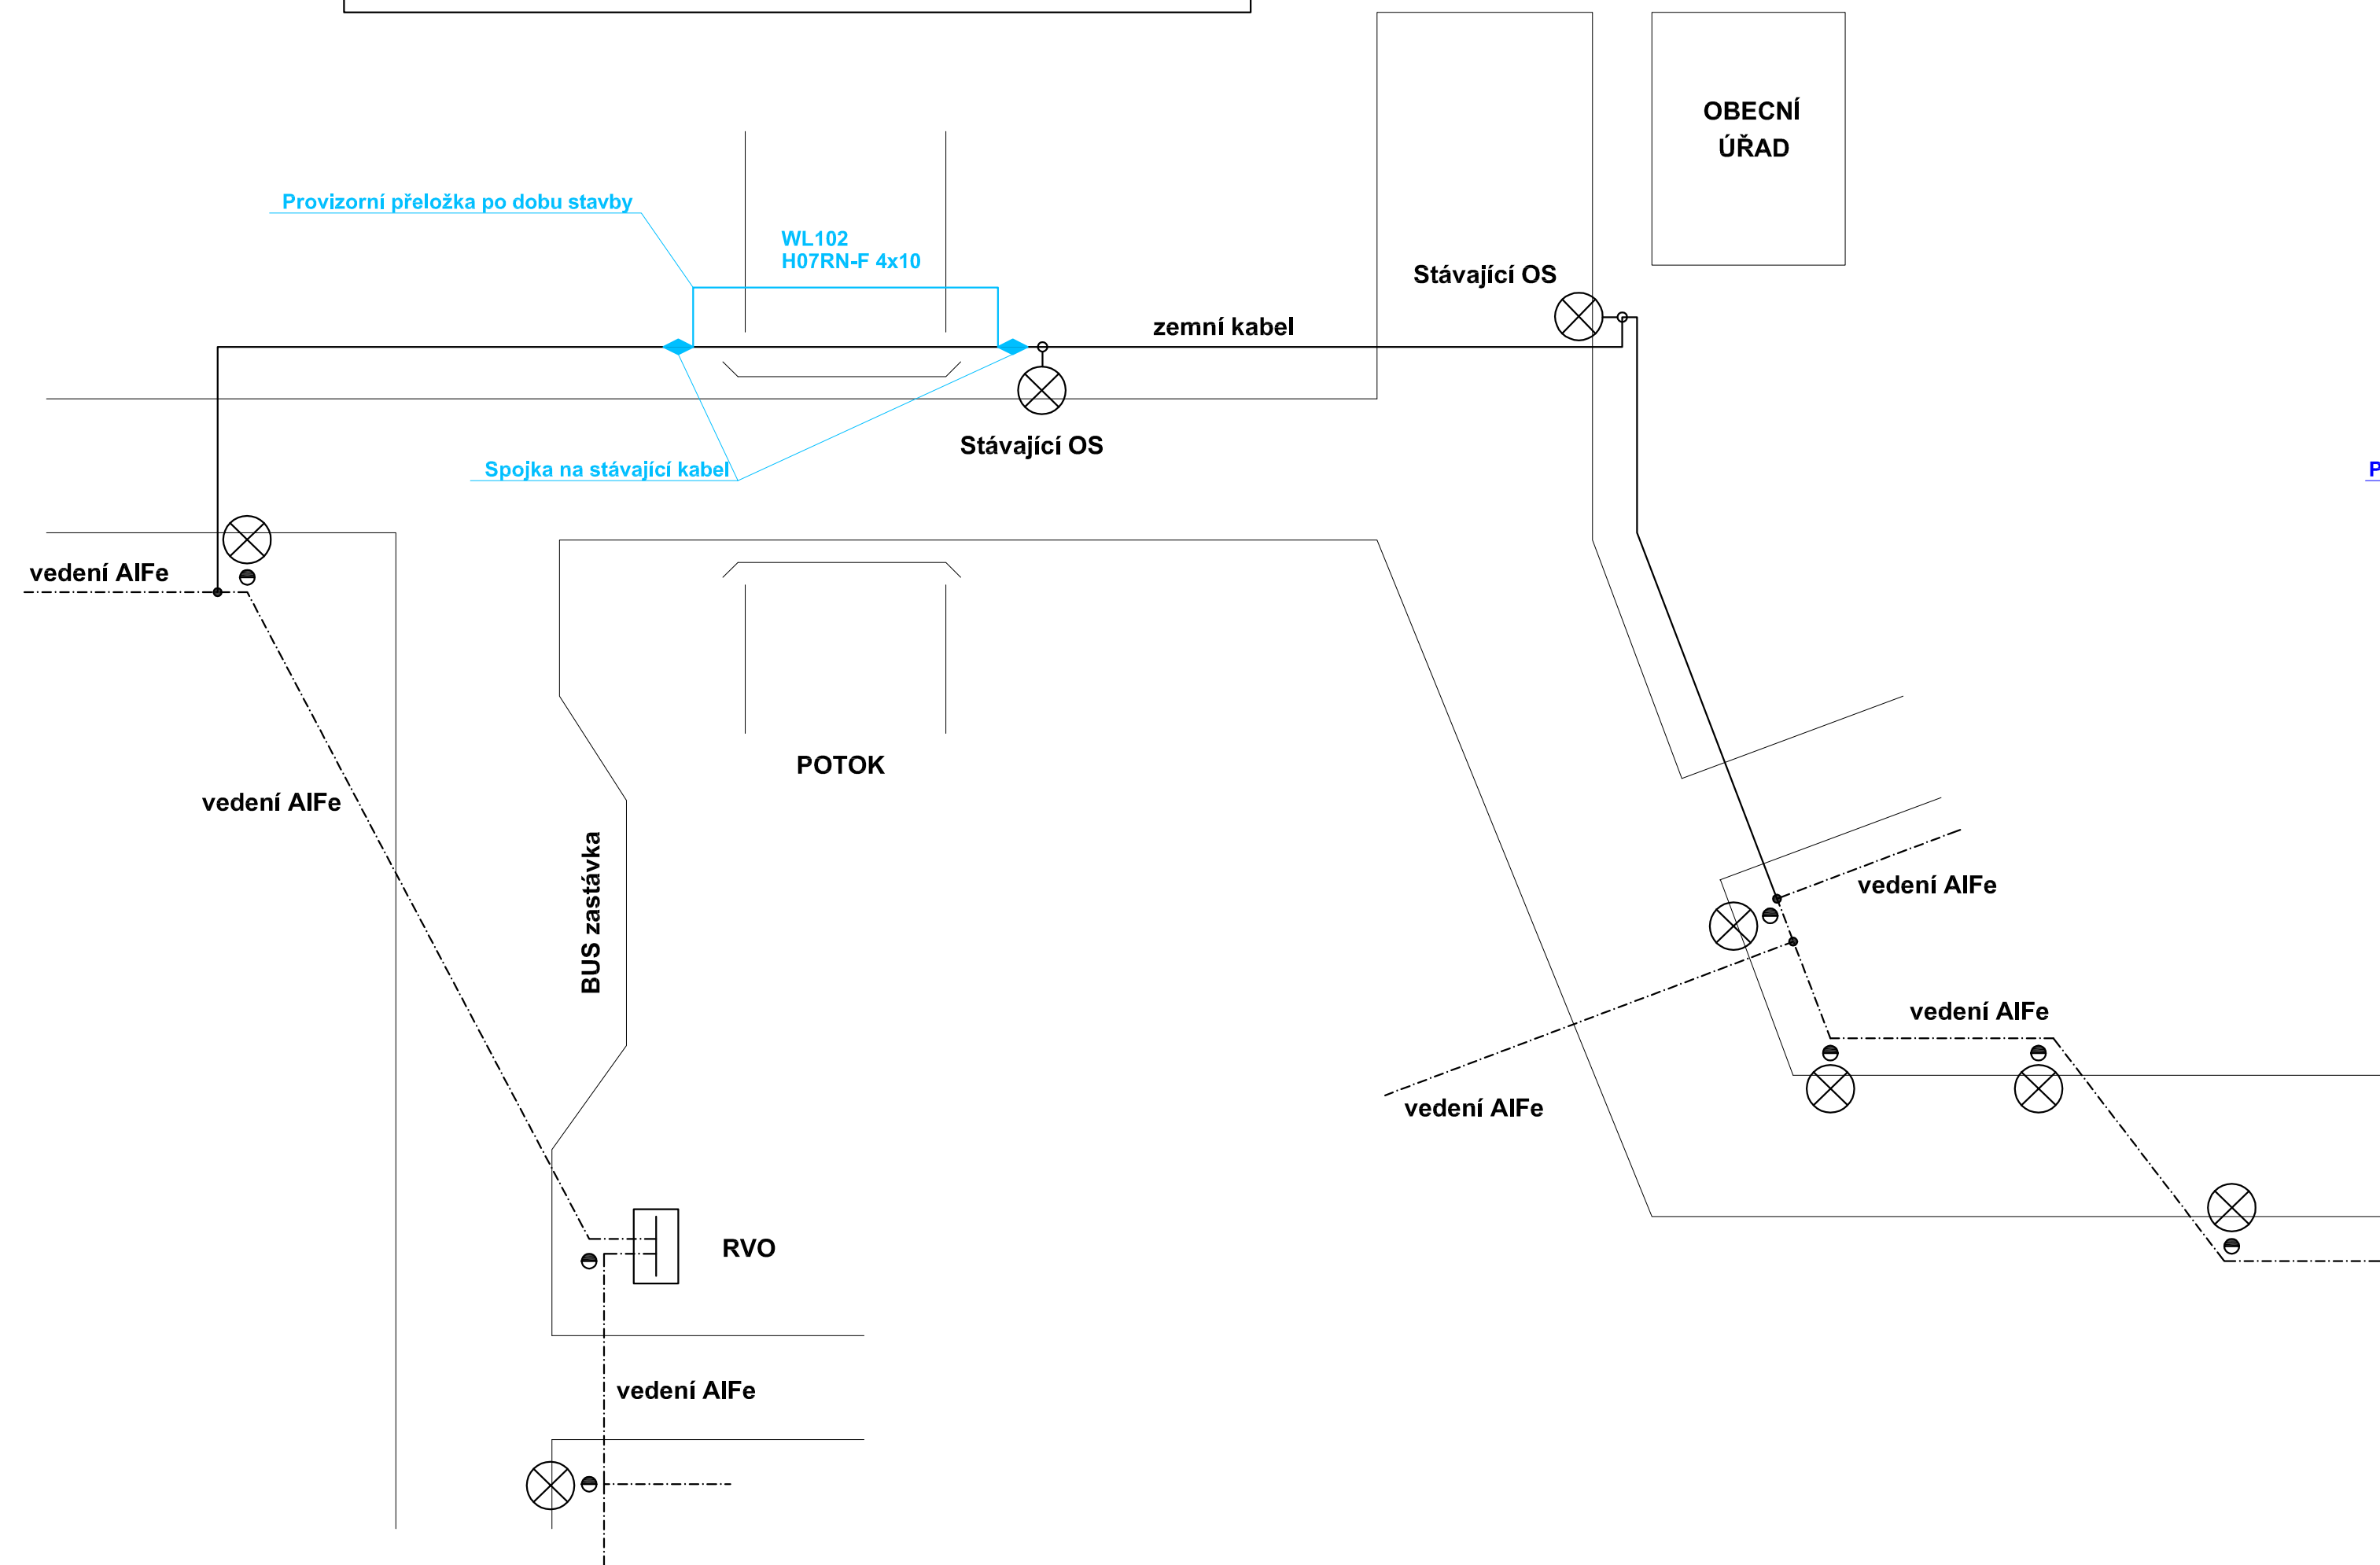

VEŘEJNÉ OSVĚTLENÍ A NN - NOVÝ STAV

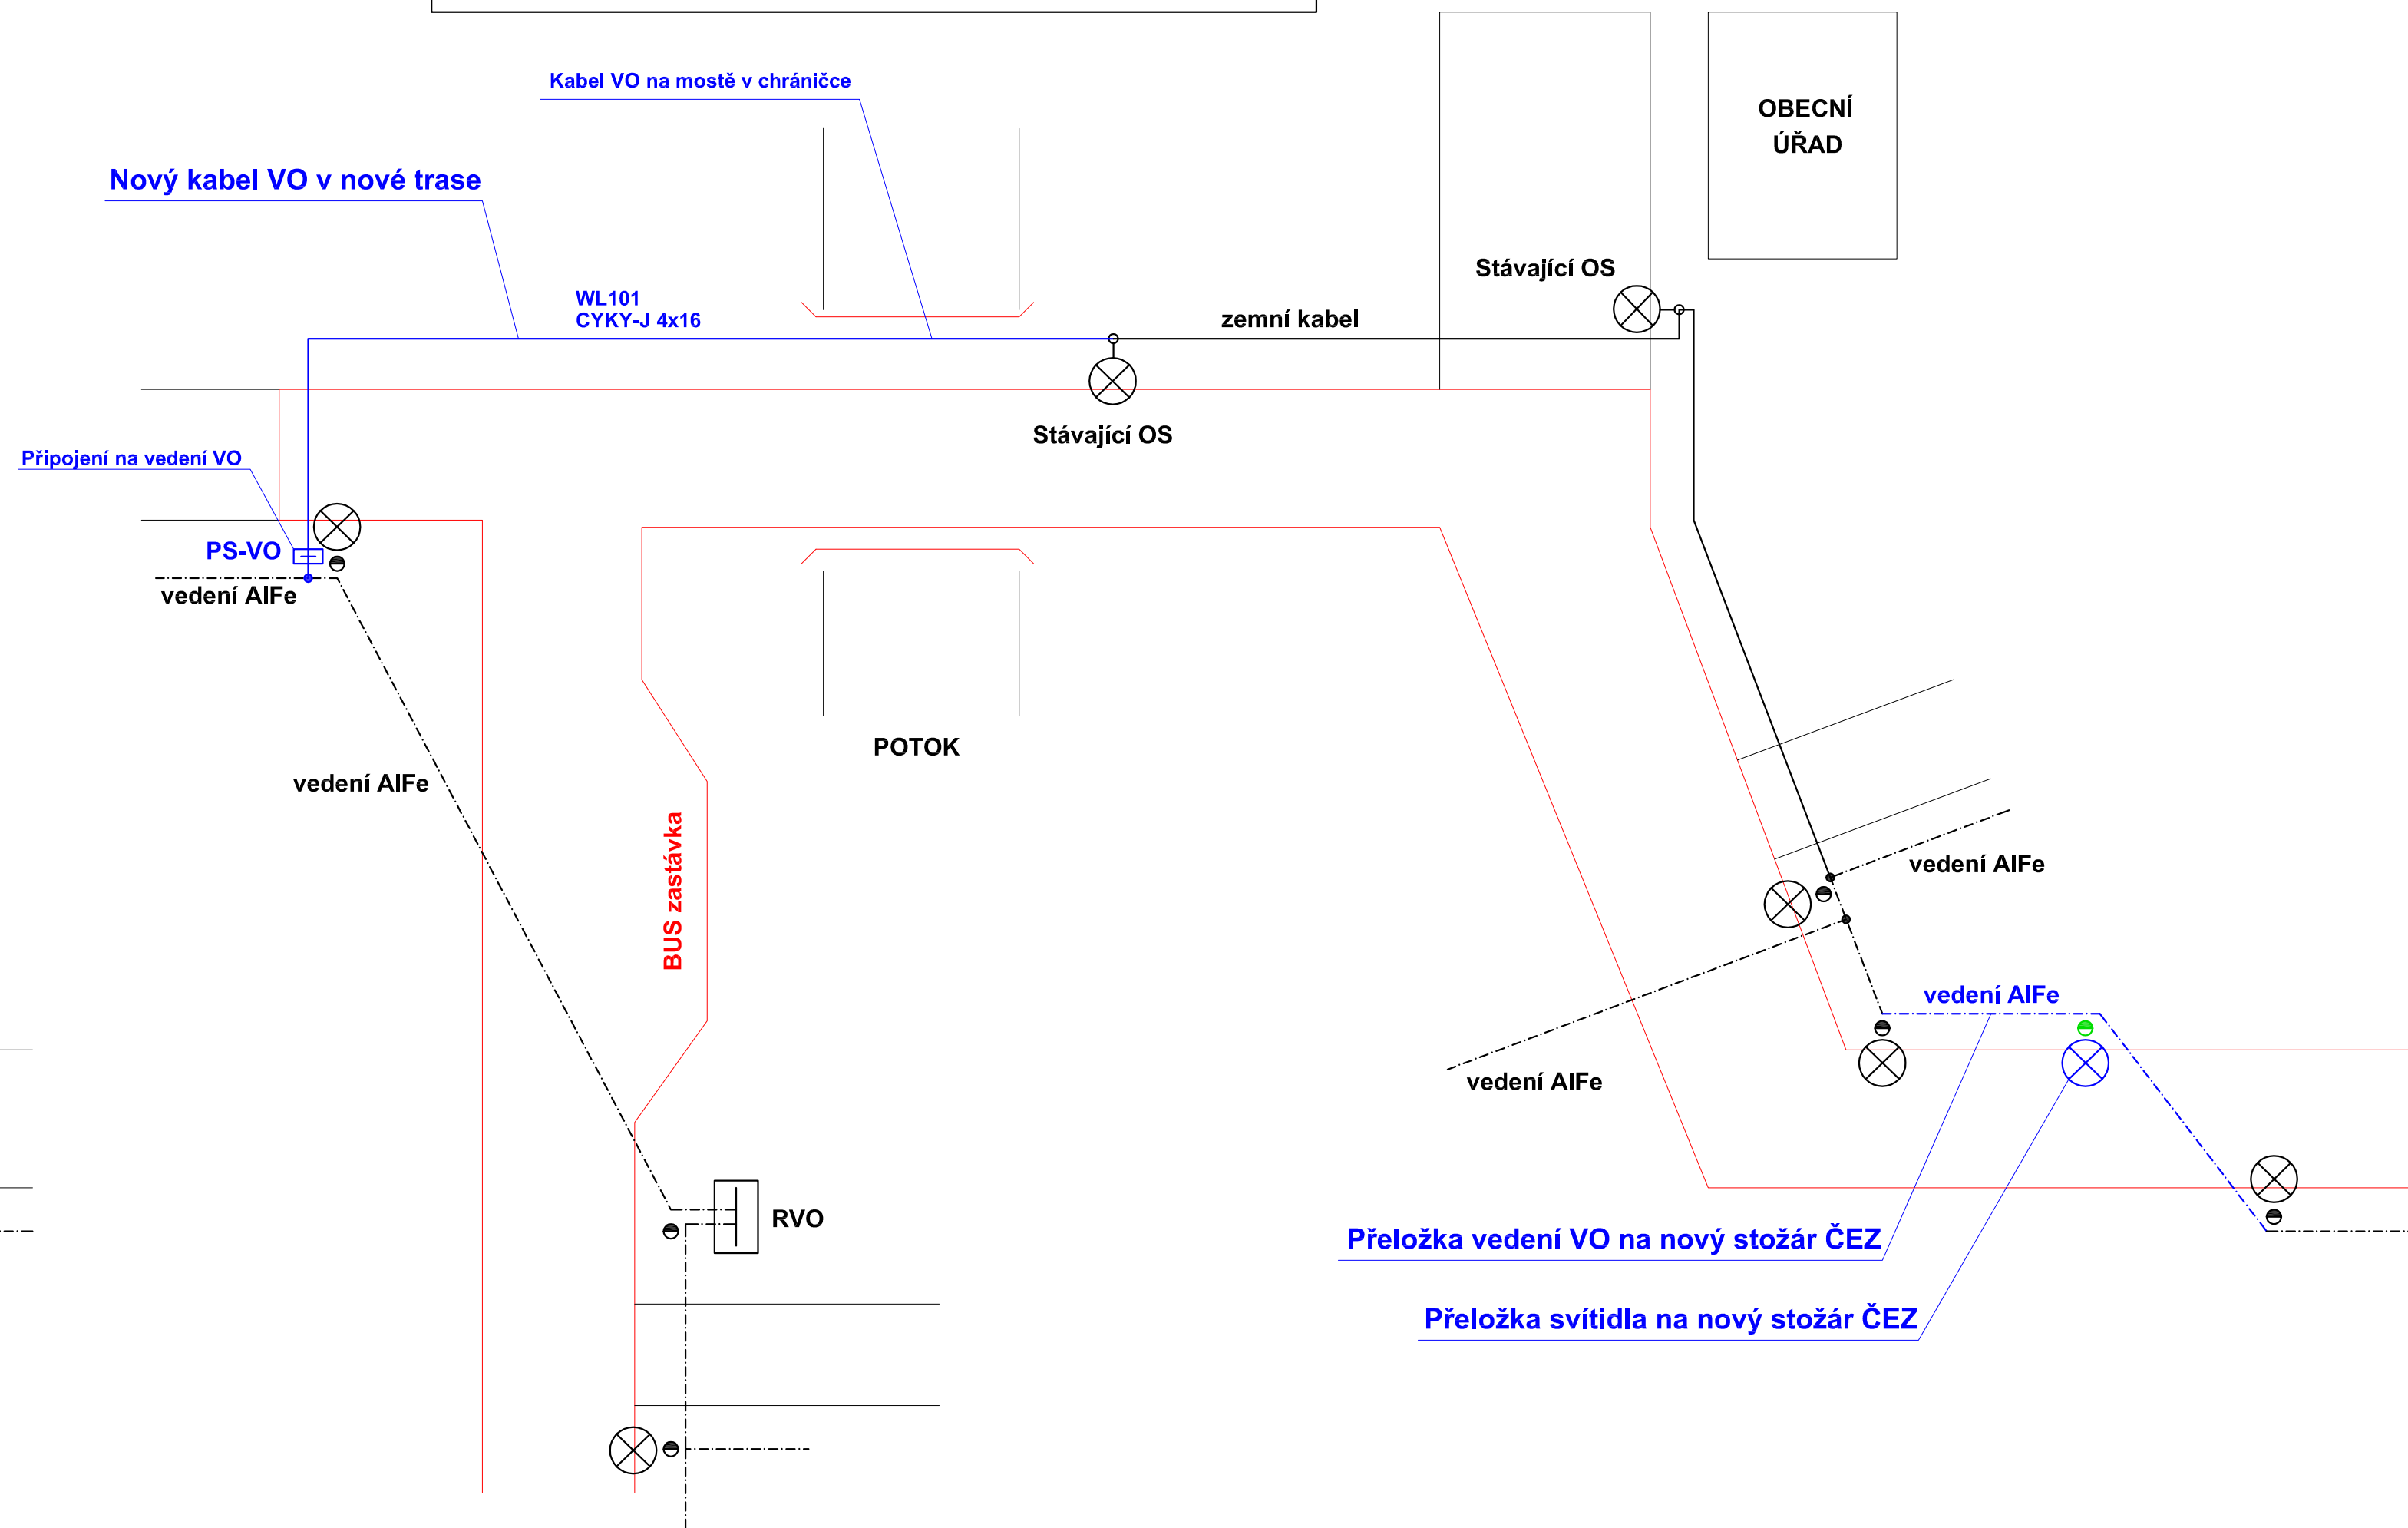

OBJEDNATEL	KRAJSKÁ SPRÁVA A ÚDRŽBA SILNIC STŘEDOČESKÉHO KRAJE PŘÍSPĚVKOVÁ ORGANIZACE ZBOROVSKÁ 11, 150 21 PRAHA 5	
ZÁSTUPCE OBJEDNATELE	STANISLAV POHUNEK	

LEGENDA ZAŘÍZENÍ:

- STÁVAJÍCÍ OSVĚTLOVACÍ STOŽÁR

— NOVÉ ZEMNÍ KABELOVÉ VEDENÍ NN VO - CYKY-J 4x16mm²


- - - - - NOVÉ VENKOVNÍ VEDENÍ NN - AIFe

— STÁVAJÍCÍ KABELOVÉ VEDENÍ VO

- - - - - STÁVAJÍCÍ VENKOVNÍ VEDENÍ VO

— PROVIZORNÍ KABELOVÉ VEDENÍ VO

OZN. ZMĚNY	POPIS ZMĚNY	DATUM	PODPIS

ZHOTOVITEL	ING. JAN ZÁŘECKÝ, ELEKTROPROJEKTY TĚŠANY 131, 664 54 TĚŠANY TEL: 603 720 522, jan.zarecky@seznam.cz		 ING. JAN ZÁŘECKÝ TĚŠANY 131 664 54 TĚŠANY TEL: 603 720 522 MAIL: JAN.ZARECKY@SEZNAM.CZ
ZAKÁZKOVÉ ČÍSLO	~		
ZODP. PROJEKTANT	ING. JAN ZÁŘECKÝ	<i>Jan Zářecký</i>	
VYPRACOVAL	ING. JAN ZÁŘECKÝ	<i>Jan Zářecký</i>	
KONTROLOVAL	ING. JAN ZÁŘECKÝ	<i>Jan Zářecký</i>	

GENERÁLNÍ PROJEKTANT OHRAZENICKÁ 169, 530 09 PARDUBICE TEL: 533 446 080-2, im-projekt@im-projekt.cz, www.im-projekt.cz		IM-PROJEKT, INŽENÝRSKÉ A MOSTNÍ KONSTRUKCE, s.r.o. OHRAZENICKÁ 169, 530 09 PARDUBICE TEL: 533 446 080-2 FAX: 533 446 089 im-projekt@im-projekt.cz www.im-projekt.cz	
HLAVNÍ INŽENÝR PROJEKTU ING. TOMÁŠ PÁTEČEK			
KRAJ: STŘEDOČESKÝ		ORP: VLAŠIM	
STAVBA:		KATASTR: PAVLOVICE U VLAŠIMI	
III/12512, MOST EV.Č.12512-1 PŘES POTOK V OBCI PAVLOVICE		FORMÁT A4	
ČÁST:		DATUM DUBEN 2021	
SO 401 - PŘELOŽKA VEŘEJNÉHO OSVĚTLENÍ		STUPEŇ PDPS	
		ČÍSLO ZAK. 2018657	
		MĚŘITKO ~	
PŘÍLOHA:		ČÍSLO PŘÍLOHY:	
PŘEHLEDOVÉ SCHÉMA VO		D.1.4.3	
Dokumentaci lze užívat pouze ve smyslu přílohy smlouvy o dílo, výkres či jeho část může být kopírován nebo jiným způsobem rozšiřován pouze po předchozím souhlasu IM-Projekt, inženýrské a mostní konstrukce, s.r.o.			