


KOORDINAČNÍ SITUAČNÍ VÝKRES
M 1:500



LEGENDA

- STÁVAJÍCÍ STAV
- NOVÝ STAV
- NOVÝ STAV
- NOVÝ STAV
- NOVÝ SILNIČNÍ OBRUBNÍK 150x250x1000mm – PŘEVÝŠENÝ O 150mm
- NOVÝ SILNIČNÍ OBRUBNÍK NÁJEZDOVÝ 150x150x1000mm – PŘEVÝŠENÝ O 20mm
- NOVÁ RELIÉFNÍ BETONOVÁ DLAŽBA
- NOVÁ KAMENNÁ DLAŽBA DO BETONOVÉHO LŮŽE
- NOVÁ ŠTĚRKODRŤ FR. 0/32mm TL. MIN. 150mm
- NOVÁ RELIÉFNÍ BETONOVÁ DLAŽBA
- NOVÁ KAMENNÁ DLAŽBA DO BETONOVÉHO LŮŽE
- NOVÁ ZELENĚ + OHUMUSOVÁNÍ
- STÁVAJÍCÍ STROM (POROST) URČENÝ KE KACENÍ S ČÍSLEM OZNAČENÍM (KS05 SČK)
- OCHRANA STÁVAJÍCÍHO STROMU (POROSTU) S ČÍSLEM OZNAČENÍM (KS05 SČK)
- OCHRANA STÁVAJÍCÍHO STROMU (POROSTU) S ČÍSLEM OZNAČENÍM (KS05 SČK)

DRUHY POUŽITÝCH BETONŮ:

- 1 BETON ČSN EN 206+A1 C20/25–XF3 (CZ)–CI 1,0–Dmax 22–S3 BETONOVÉ LŮŽE

LEGENDA KATASTRU:

- HRANICE PARCELY KATASTRU NEMOVITOSTI
- ČÍSLO POZEMKOVÉ PARCELY KATASTRU NEMOVITOSTI
- ČÍSLO STAVEBNÍ PARCELY KATASTRU NEMOVITOSTI
- HRANICE TRVALÝCH ZÁBORŮ
- HRANICE DOČASNÝCH ZÁBORŮ

SEZNAM STAVEBNÍCH OBJEKTŮ

- SO 101 - SILNICE III/12512
- SO 102 - VEŘEJNÝ PROSTOR
- SO 201 - MOST EV.Č. 12512-1 PŘES PAVLOVICKÝ POTOK
- SO 401 - PŘELOŽKA SILNICE III/12512

SEZNAM VYVOLANÝCH STAVEB

STAVBA - "PŘELOŽKA SILNICE III/12512 PŘES PAVLOVICKÝ POTOK"

LEGENDA INŽENÝRSKÝCH SÍTÍ

- STÁVAJÍCÍ KANALIZACE SPLAŠKOVÁ, NEOVĚŘENÁ (OBC PAVLOVICE)
- STÁVAJÍCÍ KANALIZACE DEŠŤOVÁ, NEOVĚŘENÁ (OBC PAVLOVICE)
- STÁVAJÍCÍ VODOVOD, NEOVĚŘENÝ (OBC PAVLOVICE)
- STÁVAJÍCÍ SILOVÉ VEDENÍ NÍZKÉHO NAPĚTÍ, NADZEMNÍ (ČEZ DISTRIBUCE, a.s.)
- STÁVAJÍCÍ SILOVÉ VEDENÍ NÍZKÉHO NAPĚTÍ, PODZEMNÍ, NEOVĚŘENÉ (ČEZ DISTRIBUCE, a.s.)
- STÁVAJÍCÍ SILOVÉ VEDENÍ VYSOKÉHO NAPĚTÍ, NADZEMNÍ (ČEZ DISTRIBUCE, a.s.)
- STÁVAJÍCÍ SĎELOVACÍ VEDENÍ, METALICKÉ, NADZEMNÍ (ČESKÁ TELEKOMUNIKAČNÍ INFRASTRUKTURA, a.s.)
- STÁVAJÍCÍ SĎELOVACÍ VEDENÍ, METALICKÉ, PODZEMNÍ, NEOVĚŘENÉ (ČESKÁ TELEKOMUNIKAČNÍ INFRASTRUKTURA, a.s.)
- STÁVAJÍCÍ SILOVÉ VEDENÍ VEŘEJNÉHO OSVĚTLENÍ, NADZEMNÍ (OBC PAVLOVICE)
- STÁVAJÍCÍ SILOVÉ VEDENÍ VEŘEJNÉHO OSVĚTLENÍ, PODZEMNÍ, NEOVĚŘENÉ (OBC PAVLOVICE)
- STÁVAJÍCÍ RUŠENÁ KANALIZACE DEŠŤOVÁ, NEOVĚŘENÁ (OBC PAVLOVICE)
- NOVÁ KANALIZACE DEŠŤOVÁ (OBC PAVLOVICE)
- STÁVAJÍCÍ SĎELOVACÍ VEDENÍ, METALICKÉ, PODZEMNÍ, NEOVĚŘENÉ (ČESKÁ TELEKOMUNIKAČNÍ INFRASTRUKTURA, a.s.)
- STÁVAJÍCÍ RUŠENÉ SILOVÉ VEDENÍ VEŘEJNÉHO OSVĚTLENÍ, NADZEMNÍ (OBC PAVLOVICE)
- NOVÉ SILOVÉ VEDENÍ VEŘEJNÉHO OSVĚTLENÍ, NADZEMNÍ (OBC PAVLOVICE)
- STÁVAJÍCÍ SILOVÉ VEDENÍ VEŘEJNÉHO OSVĚTLENÍ, PODZEMNÍ, NEOVĚŘENÉ (OBC PAVLOVICE)
- NOVÉ SILOVÉ VEDENÍ VEŘEJNÉHO OSVĚTLENÍ, PODZEMNÍ (OBC PAVLOVICE)
- NOVÁ ULIČNÍ VPUSŤ-ČÍSLO-VPRÁVO SE STANIČNÍM A PŘÍPOJKOU (KS05 SČK)
- NOVÁ PODELNÁ DRENÁŽ (KS05 SČK)
- NOVÁ KONTROLNÍ ŠACHTA-ČÍSLO-VLEVO SE STANIČNÍM (KS05 SČK)
- NOVÁ KONTROLNÍ ŠACHTA-ČÍSLO-VLEVO SE STANIČNÍM (KS05 SČK)
- RUŠENÉ SILOVÉ VEDENÍ VYSOKÉHO NAPĚTÍ, NADZEMNÍ (ČEZ DISTRIBUCE, a.s.)
- NOVÉ SILOVÉ VEDENÍ VYSOKÉHO NAPĚTÍ, NADZEMNÍ (ČEZ DISTRIBUCE, a.s.)
- STÁVAJÍCÍ SILOVÉ VEDENÍ NÍZKÉHO NAPĚTÍ, PODZEMNÍ, NEOVĚŘENÉ (ČEZ DISTRIBUCE, a.s.)
- NOVÉ SILOVÉ VEDENÍ NÍZKÉHO NAPĚTÍ, PODZEMNÍ (ČEZ DISTRIBUCE, a.s.)


POZNÁMKY:

- 1 PRO ZPŘEHLEDNĚNÍ NEJSOU NA VÝKRESE ZOBRAZENY A ZAKOTOVÁNY NĚKTERÉ VIDITELNÉ HRANY.
- 2 PRO ZPŘEHLEDNĚNÍ NEJSOU NA VÝKRESE ZOBRAZENA OCHRANNÁ PÁSMA NADZEMNÍCH A PODZEMNÍCH SÍTÍ TECHNICKÉ INFRASTRUKTURY, KTERÉ JSOU UVEDENY V PŘÍLOZE "B.-SOUBHRNNÁ TECHNICKÁ ZPRÁVA".

OBJEDNATEL	KRAJSKÁ SPRÁVA A ÚDRŽBA SILNIC STŘEDOČESKÉHO KRAJE	
ZÁSTUPCE OBJEDNATELE	PRÍSPĚVKOVÁ ORGANIZACE ZBOROVSKÁ 11, 150 21 PRAHA 5	

OZN. ZMĚNY	POPS ZMĚNY	DATUM	PODPIS

PROJEKTANT	IM-PROJEKT, INŽENÝRSKÉ A MOSTNÍ KONSTRUKCE, s.r.o. OHRÁZENICKÁ 169, 530 09 PARDUBICE TEL: 533 446 080-2, FAX: 533 446 089, im-projekt@im-projekt.cz, www.im-projekt.cz	 OHRÁZENICKÁ 169, 530 09 PARDUBICE TEL: 533 446 080-2 FAX: 533 446 089 im-projekt@im-projekt.cz www.im-projekt.cz
ZAKÁZKOVÉ ČÍSLO	2018657	
ZODP. PROJEKTANT	ING. MARTIN VAŠÁK	
VYPRACOVAL	ING. MARTIN MEJZLÍK	
KONTROLOVAL	ING. MARTIN VAŠÁK	

OHRÁZENICKÁ 169, 530 09 PARDUBICE TEL: 533 446 080-2, FAX: 533 446 089 im-projekt@im-projekt.cz, www.im-projekt.cz		 OHRÁZENICKÁ 169, 530 09 PARDUBICE TEL: 533 446 080-2 FAX: 533 446 089 im-projekt@im-projekt.cz www.im-projekt.cz	
ING. TOMÁŠ PATEČEK			
ORP: VLAŠIM	KATASTR: PAVLOVICE U VLAŠIM		
III/12512, MOST EV.Č. 12512-1 PŘES POTOK V OBCI PAVLOVICE		FORMÁT	10x44
SITUAČNÍ VÝKRESY		DATUM	DUBEN 2021
KOORDINAČNÍ SITUAČNÍ VÝKRES		STUPĚŇ	PDPS
		ČÍSLO ZAK.	2018657
		MĚRÍTKO	1:500
		ČÍSLO PÁHOVY:	ČÍSLO PÁRE:
		C.2	

Dokumentace je účinná pouze ve výtisku příslušné emulce a tisku, včetně číselné části, která je součástí celkové dokumentace. Dokumentace je součástí projektu a není k dispozici v elektronické podobě.