







III/33721  
PODÉLNÝ PROFIL  
M 1:500/50

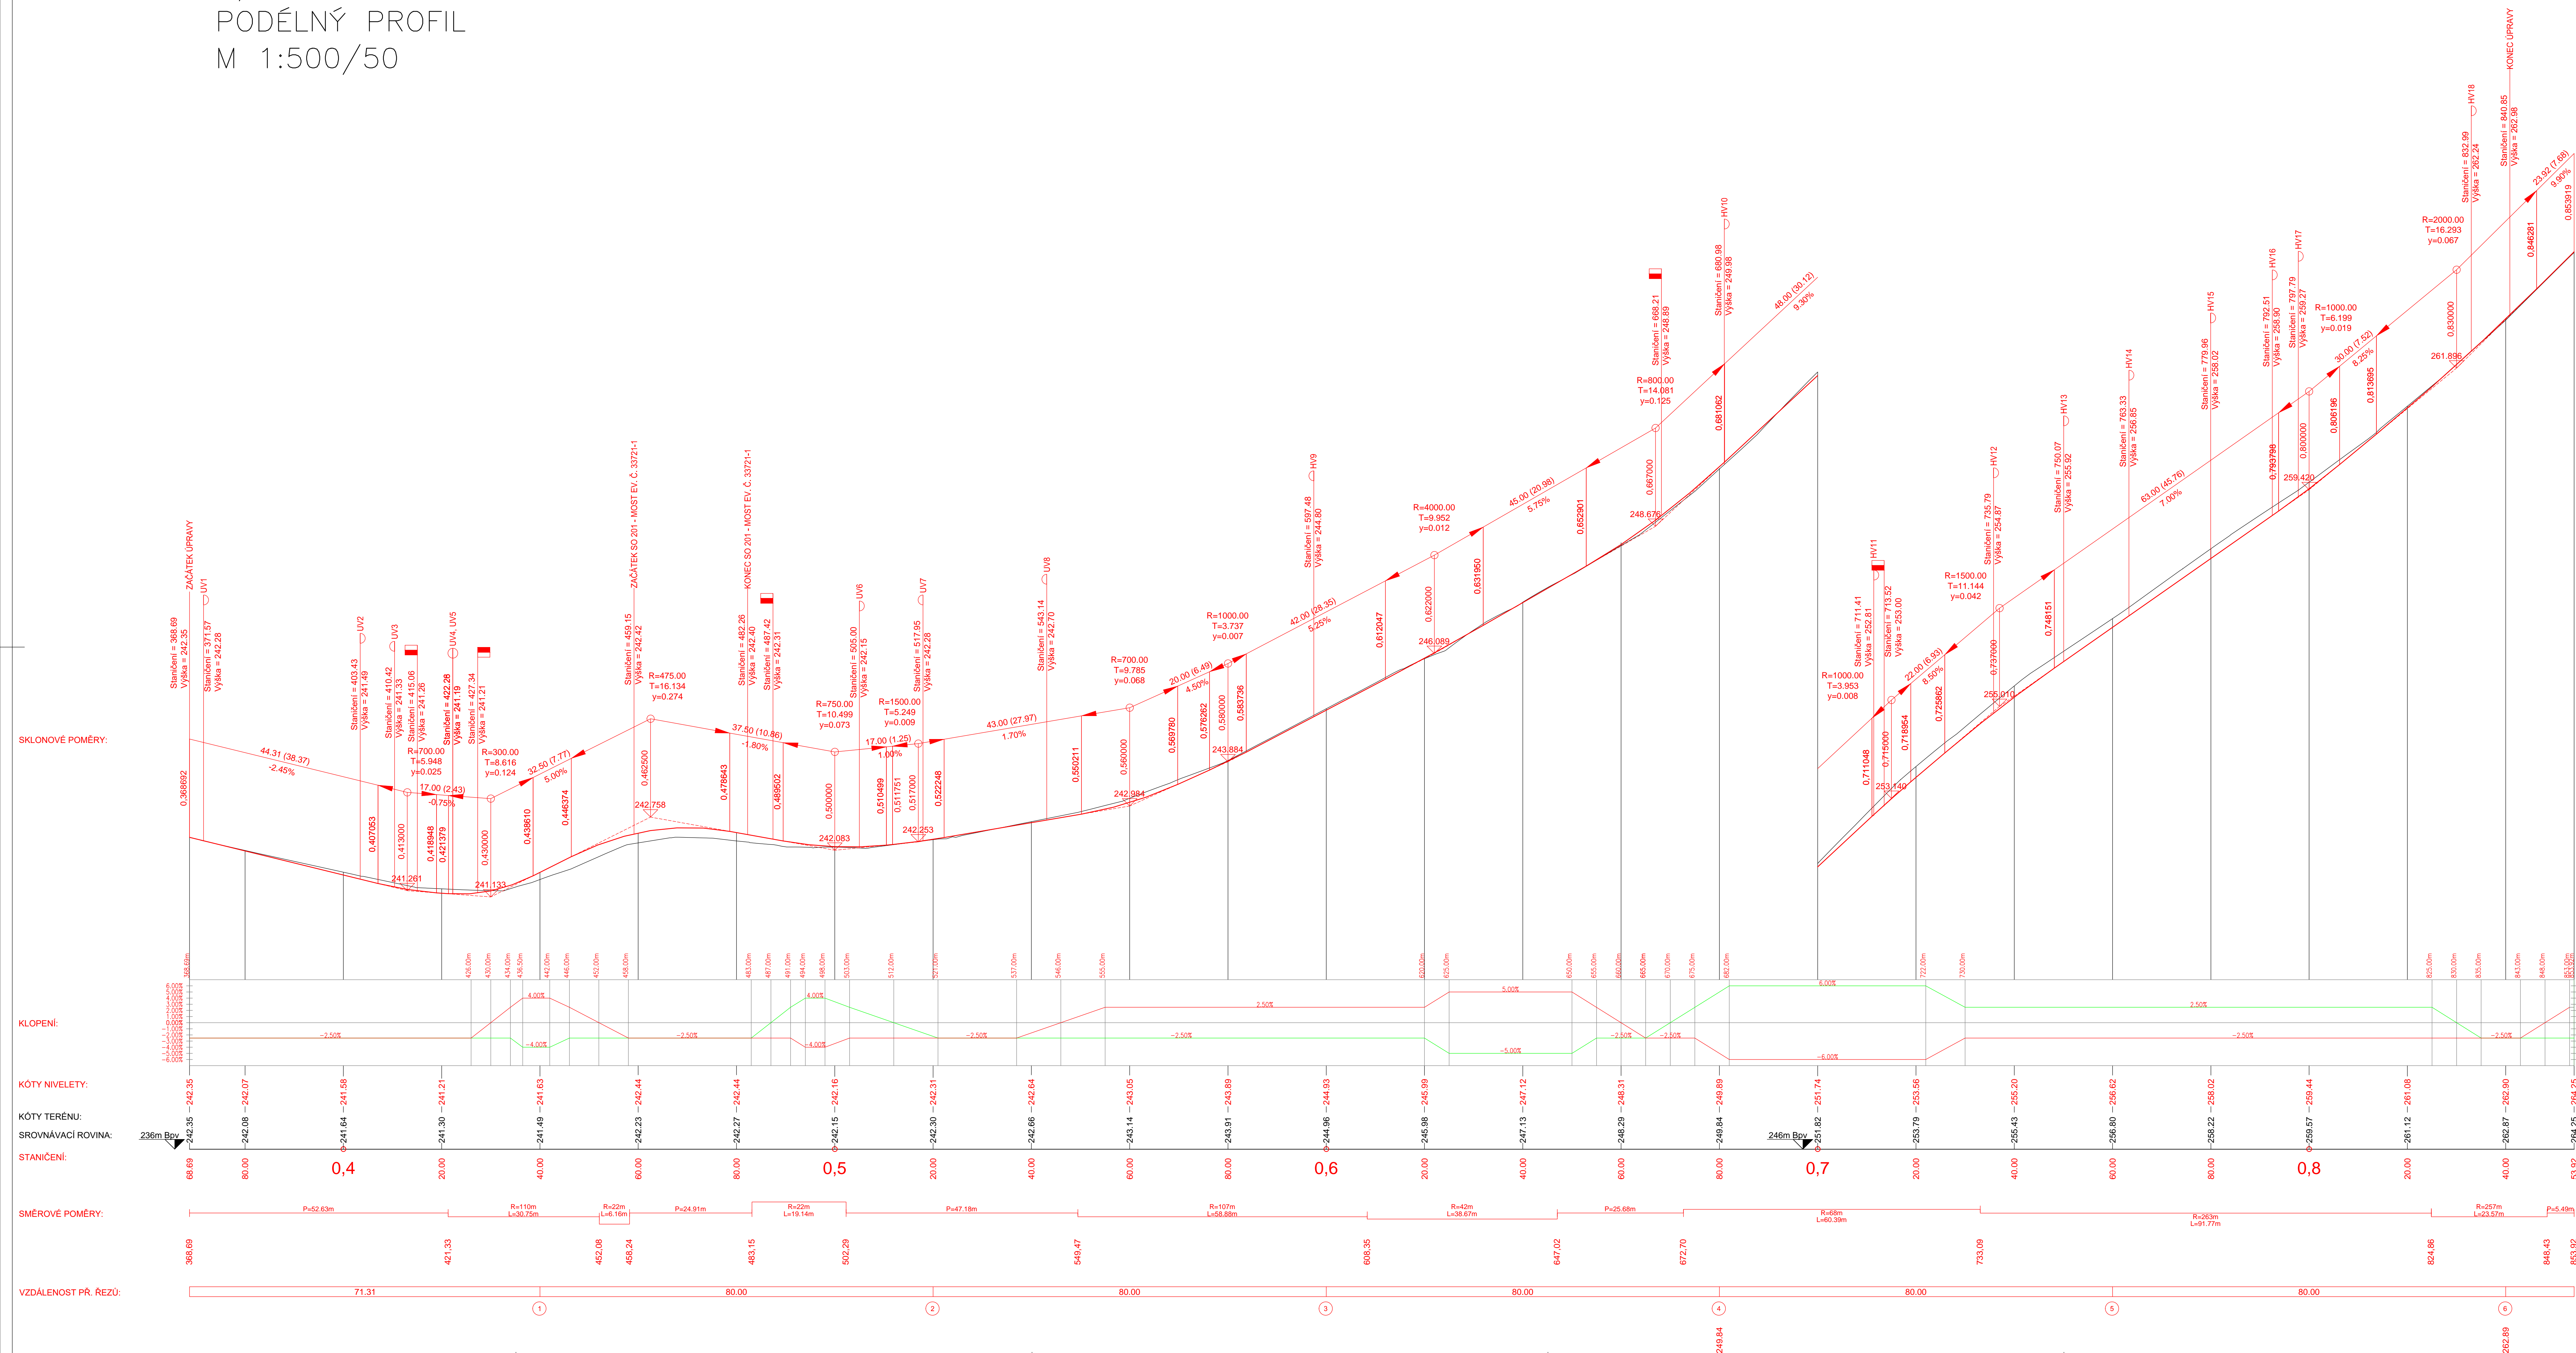

Souřadnicový systém: S-JTSK

Výškový systém: Bpv

ZHOTOVITEL: **ATELIÉR PROJEKTOVÁNÍ INŽENÝRSKÝCH STAVEB s.r.o.**

AKCE:		OCHRANĚNÍ 24B 140 (K) PRHA 2 K 018002			
<b>III/33721 MOČOVCE</b>					
INVESTOR:  Křesťanský spolek a dědičný statek Sítisobodská křesťanská církev Zborovská 81/11 150 21 Praha 5		HLAVNÍ INŽENÝR PROJEKTU: Ing. Viktor NEJEDLÝ 		ZODPOVĚDNÝ PROJEKTANT: Ing. Tomáš PODROUBEK 	
VYPRACOVAL: Ing. Sára VESELÁ		KONTROLOVAL: Ing. Karel NEJEDLÝ 		ZAK. ČÍSLO: 3238/08  FORMÁT A4: 12 DATUM: ČERVEN 2021 STUP. PROJ.: MĚŘITKO: PŘÍLOHA:	
KRAJ: STŘEDOČESKÝ		OKRES: KUTNÁ HORA		K.Ú.: MOČOVCE	
CÍSLŮ OBJEKTU:		NÁZEV PŘÍLOHY:		PDPS 1:500/50 D.1.03	
121		<b>PODELNÝ ŘEZ</b>			