

LEGENDA SÍTÍ:

ČEZ NN Podzemní

ČEZ NN Nadzemní

ČEZ VN Nadzemní

CETIN Optický kabel / souběh opt. a metal. kabelu

CETIN Nadzemní síť

CETIN Neprovozované síť

PŘEDPOKLÁDANÝ PRŮBĚH SÍTÍ:



Vodovod užitkový - obec Seletice

Veřejné osvětlení - obec Seletice

Odvodnění komunikace

ODVODNĚNÍ KOMUNIKACE PODÉL PRÁVÉ STRANY KOMUNIKACE JE PROPOJENO S ODVODŇOVACÍM SYSTÉMEM VE SVAHU.

KABELOVÉ ŘEZY JEDNOTLIVÝMI TERÉNY:

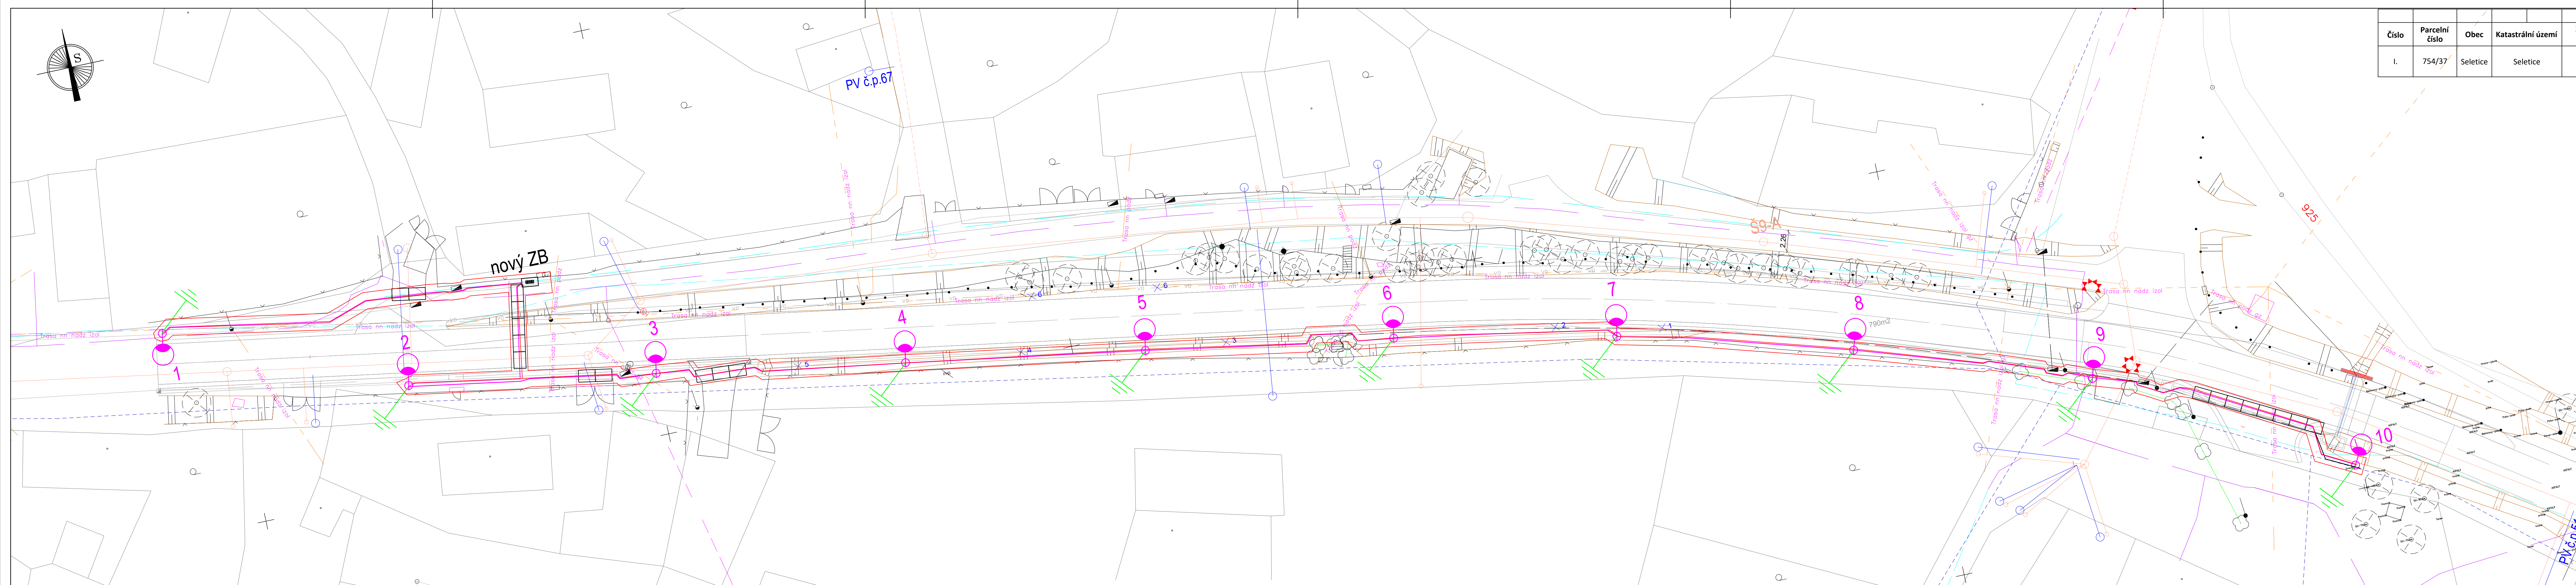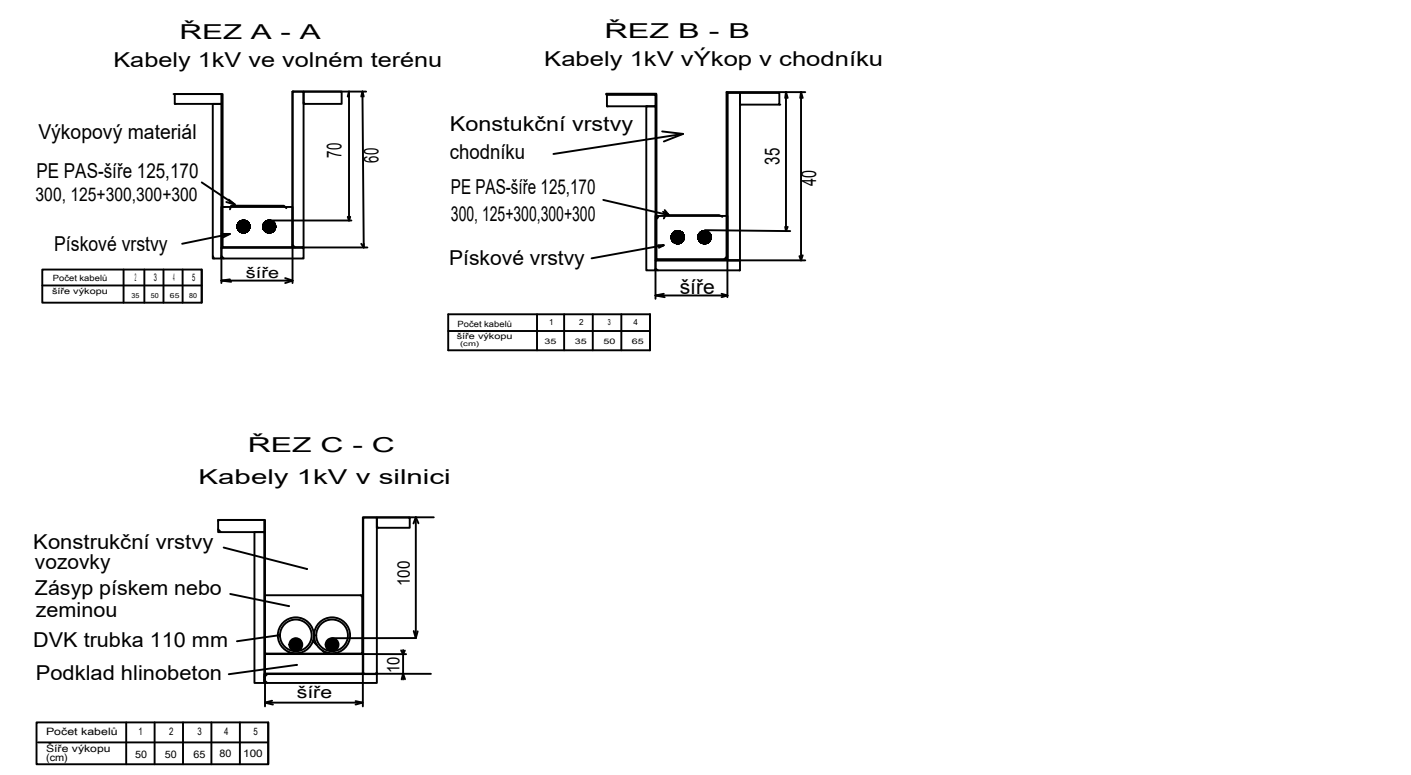

Číslo	Parcelní číslo	Obec	Katastrální území	Způsob využití	Druh pozemku	Výměra	Zábor [m2]	Zábor [bm]	Vlastnické právo	Adresa	Účel
I.	754/37	Seletice	Seletice	silnice	ostatní plocha	11056	593	300			Kabelové vedení + sloupky VO, zapínací bod

VNĚJŠÍ VLIVY DLE ČSN 33 2000-5-51 ed.3 a ČSN 33 2000-4-41 ed.3 a ČSN 33 2000-7-714 čl. 714.512

VENKOVNÍ AA2; AA4; AB2; AB4; ABB; ADS; ADA; AE2; BA1; CA1

OCHRANA: AUTOMATICKÉ ODPOJENÍ OD ZDROJE
DLE ČSN 33 2000-4-41 ed.3

SOUSTAVA: 3 + PE + N AC 50 Hz 400V; TN - C - S

Generální projektant:

HIP: Ing. Karel Příbýl
pribyl@forvia.cz

ForVia.cz
FORVIA CZ s.r.o.
IČO: 02982485, DIČ: CZ02982485,
Kolínská 1, 290 01 Poděbrady - Kluk

ZODPOVĚDNÝ PROJEKTANT	KONTROLOVAL	VYPRACOVAL	KAREL SOMMER PROJEKCE ELEKTRO ŽIŽKOVA 278 ČESKÝ BROD 282 01 IČO: 07483686
Karel Sommer	Karel Sommer	Karel Sommer	
ČKAIT 0003633			
INVESTOR/STAVEBNÍK	KSÚS, Zborovská 11, Praha 5		
MÍSTO STAVBY	Obec Seletice		
NÁZEV AKCE:	III/27954 Seletice, svah - PD	FORMÁT:	Paré:
SO 401 - VEŘEJNÉ OSVĚTLENÍ		DATUM:	11/2021
NÁZEV PŘÍLOHY: ZÁBOROVÝ ELABORÁT		STUPEŇ:	PDPS
		MĚŘÍTKO:	
		VÝKR. ČÍSLO:	Část: stavební
			D.2.3