


SITUACE - SO 101
M 1:000

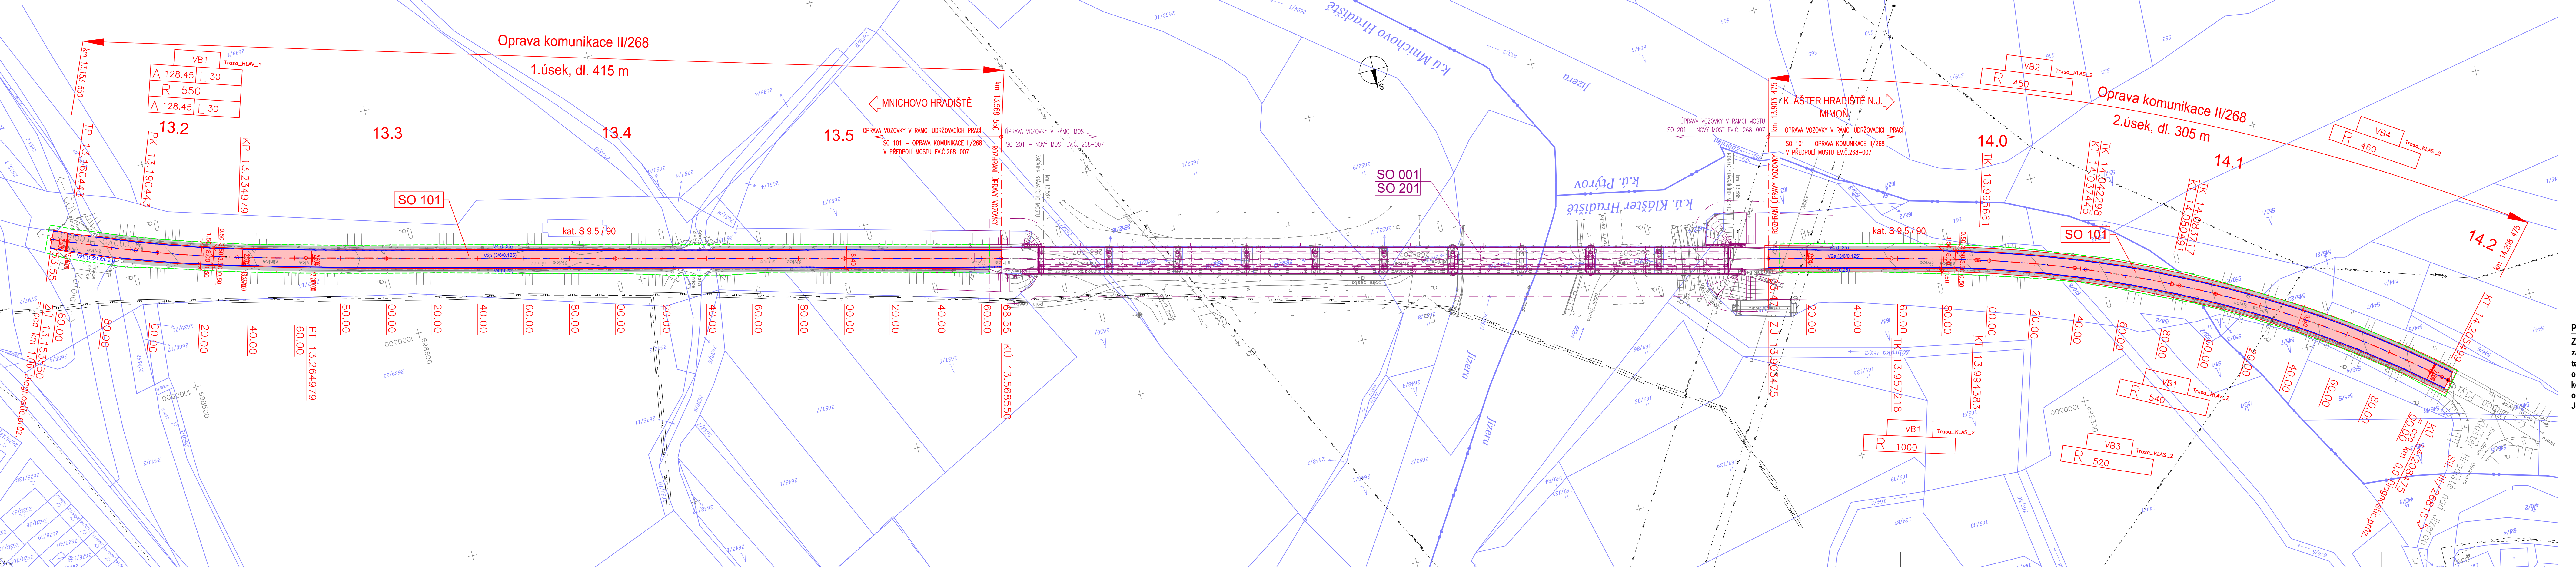

SEZNAM OBJEKTŮ:
SO 001 - DEMOLICE STÁVAJÍCÍHO MOSTU EV. Č. 268-007
SO 101 - OPRAVA KOMUNIKACE II/268 V PŘEDPOLÍ MOSTU EV.Č.268-007
SO 201 - NOVÝ MOST EV. Č. 268-007

- LEGENDA BAREV:
- REKONSTRUKCE VOZOVKY (MIMO MOST A PŘEDMOSTÍ)
 - NEZPEVNĚNÁ KRAJNICE
 - HRANICE KATASTRÁLNÍCH ÚZEMÍ
 - HRANICE JEDNOTLIVÝCH PARCEL KAT. ÚZEMÍ
 - HRANICE SLUČKOVÝCH PARCEL KAT. ÚZEMÍ
 - HRANICE DOČASNÉHO ZÁBORU DO 1 ROKU
 - VODOROVNÉ DOPRAVNÍ ZNAČENÍ
 - SOUVISEJÍCÍ STAVBY

- LEGENDA INŽENÝRSKÝCH SÍTÍ:
- | STÁVAJÍCÍ: | OCHRANNÉ PÁSMO |
|--------------------------------------------------|----------------|
| NADZEMNÍ VEDENÍ VN - ČEZ DISTRIBUCE | 7 m |
| NADZEMNÍ VEDENÍ VVN - ČEZ DISTRIBUCE - 110 kV | 12 m |
| NADZEMNÍ VEDENÍ VVN - ČEZ DISTRIBUCE - do 400 kV | 20 m |
| NADZEMNÍ VEDENÍ VVN - ČEPS - do 400 kV | 20 m |
| PODZEMNÍ VEDENÍ PLYNOVOU - GasNet NL | 2 m |

POZNÁMKA :
Zakreslení inženýrských sítí je pouze orientační a bylo provedeno na základě údajů poskytnutých správci jednotlivých vedení a jejich vytýčení v terénu, příp. z digitálních podkladů. Před stavbou je nutné jednotlivá vedení opět vytýčit a při vlastní stavbě určit jejich skutečnou polohu. V trase komunikace se mohou nacházet přípojky některých inž. sítí k jednotlivým objektům (vodovod, kanalizace apod.), jejichž polohu nebylo možno zjistit. Jejich existenci je nutné prověřit při vlastní stavbě.

Objednatel stavby:	Krajská správa a údržba silnic Středočeského kraje, p.o. Se sídlem Zborovská 11 150 21, Praha 5 IČ: 000 66 001
--------------------	---

ČÁST D SO 101		Souřadnicový systém S-JTSK, Výškový systém Bpv
Zhotovitel PD: PRAGOPROJEKT, a.s., K Ryšánci 1668/16, 147 54 Praha 4, IČO: 45272387, www.pragoprojekt.cz, datová schránka: 4kfr54	Ing. Miroslav TRN	
Návrh/vypracoval: Pavel KACÍREK podpis: <i>Kacírek</i>	Zodpovědný projektant: Pavel KACÍREK podpis: <i>Kacírek</i>	Zástupce zodpovědného projektanta: Ing. Miroslav TRN podpis: <i>Trn</i>
Technická kontrola: Ing. Miroslav TRN podpis: <i>Trn</i>	Hlavní inženýr projektu: Ing. Lukáš BAŤA podpis: <i>Baťa</i>	Zástupce hlavního inženýra projektu: Ing. Miroslav TRN podpis: <i>Trn</i>
PRAGOPROJEKT		

Kraj: STŘEDOČESKÝ	Číslo zakázky: 21-331-9-000
Místo stavby: KLÁŠTER HRADIŠTĚ NAD JIZEROU	Číslo akce: 18-165
Objednatel: KRAJSKÁ SPRÁVA A ÚDRŽBA SILNIC STŘEDOČESKÉHO KRAJE, p.o.	Datum: 01/2022
Název stavby: II/268 KLÁŠTER-HRADIŠTĚ N.J., MOST EV. Č. 268-007 PŘES JIZERU PŘED OBCÍ KLÁŠTER-HRADIŠTĚ NAD JIZEROU	Formát: 7x44
Objekt: OPRAVA KOMUNIKACE II/268 V PŘEDPOLÍ MOSTU EV. Č. 268-007	Mřížka: 1:1000
Příloha: SITUACE	Stupeň: PDPS
	Číslo přílohy: 101.2