
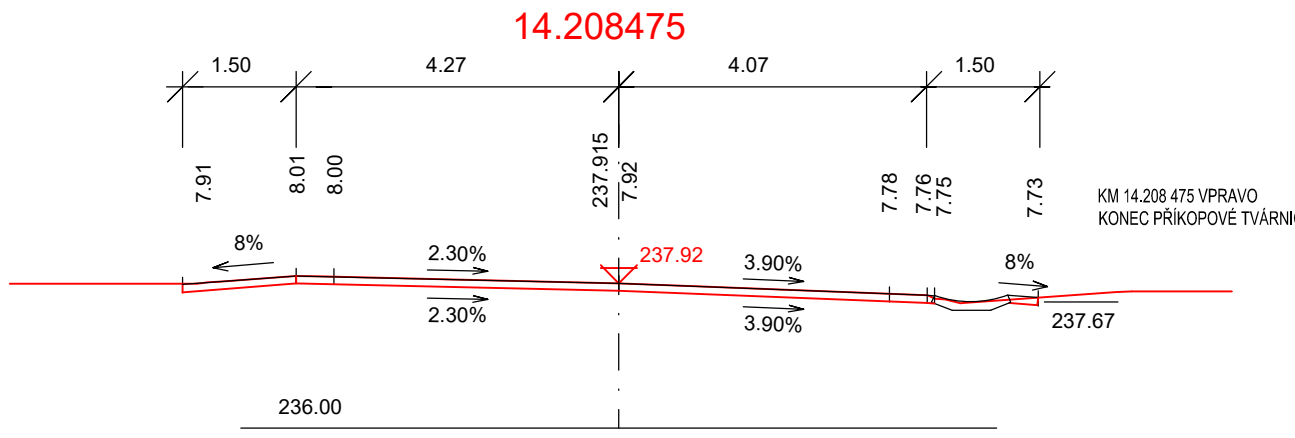
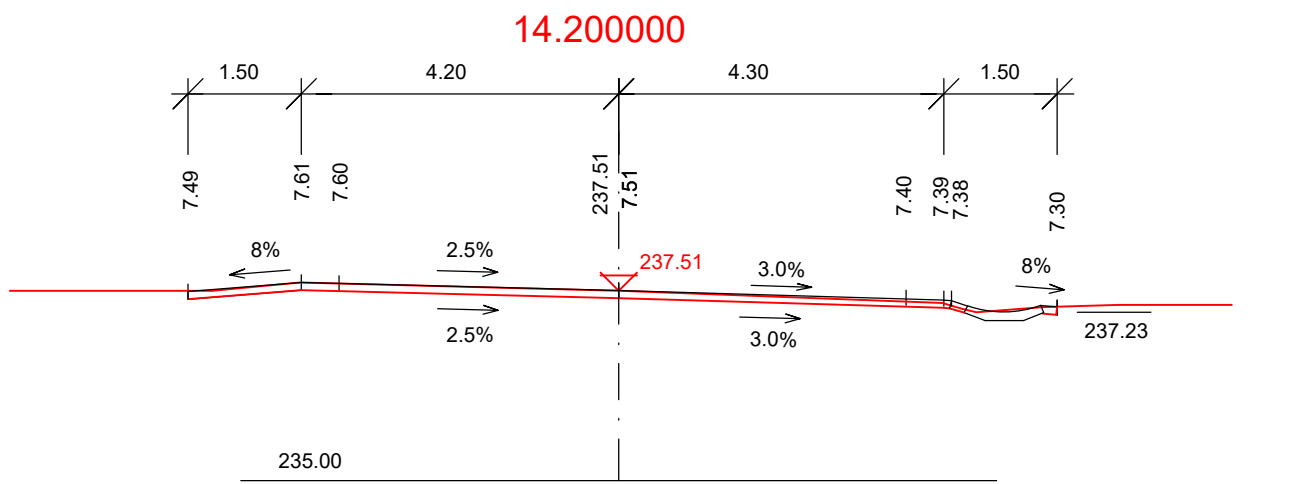
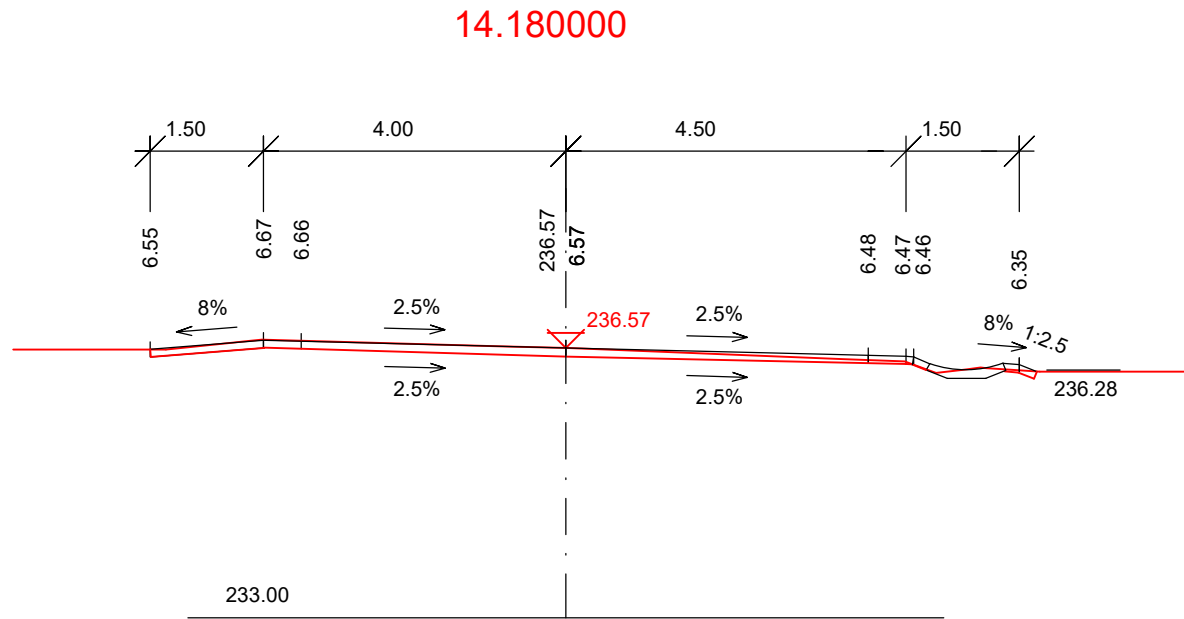
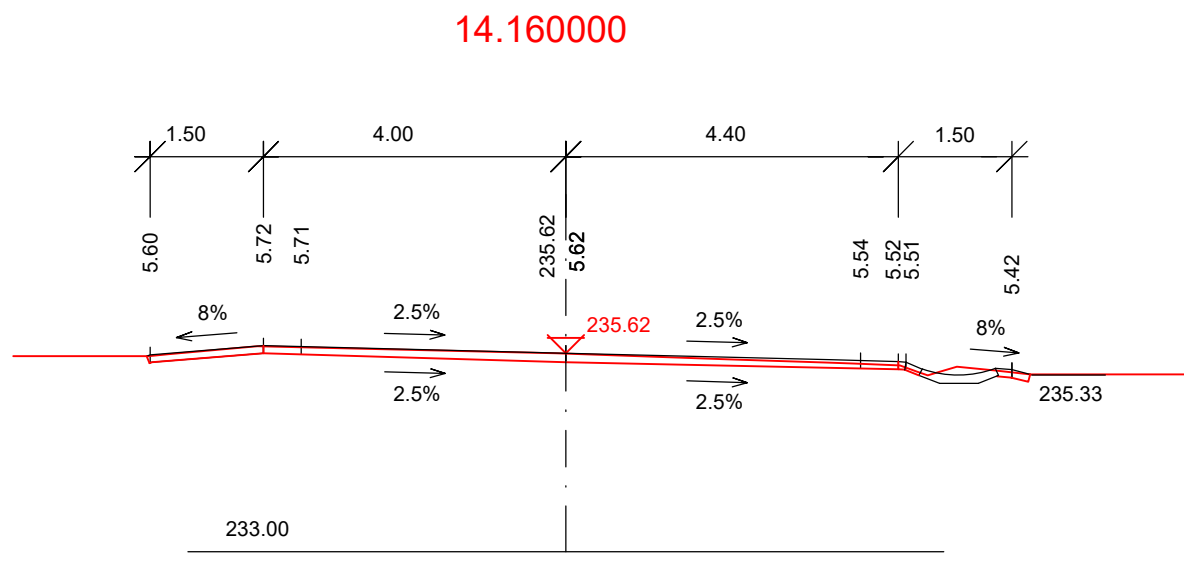
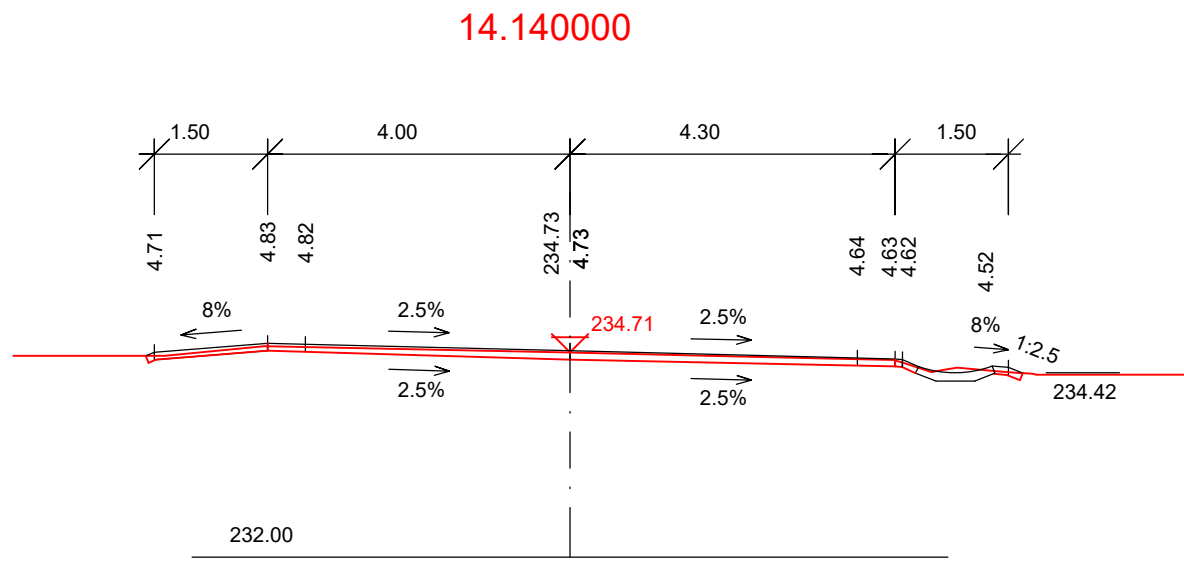
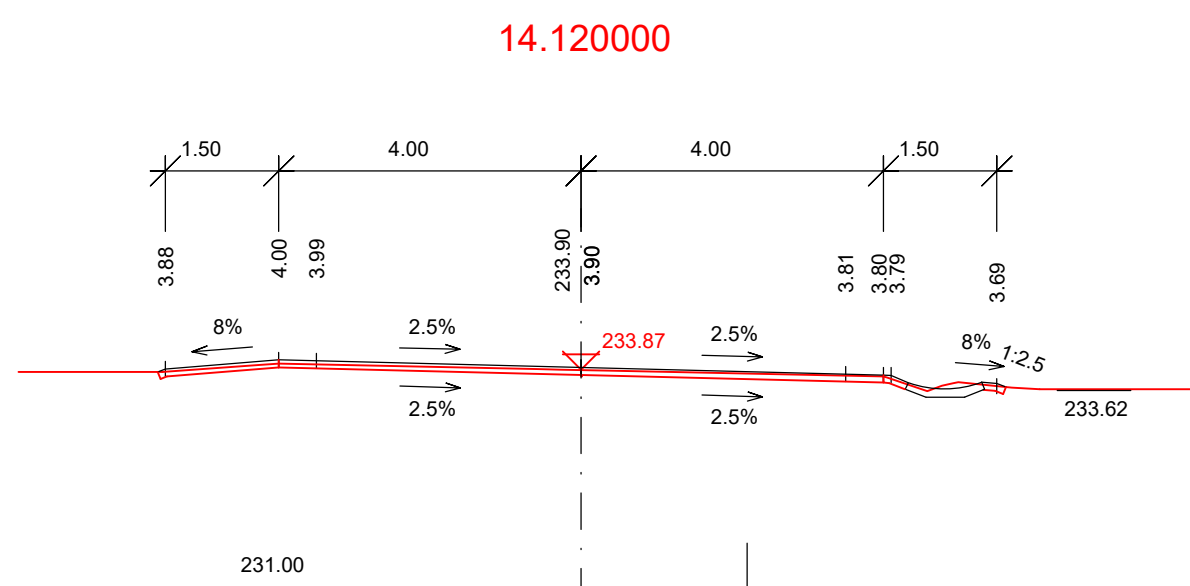
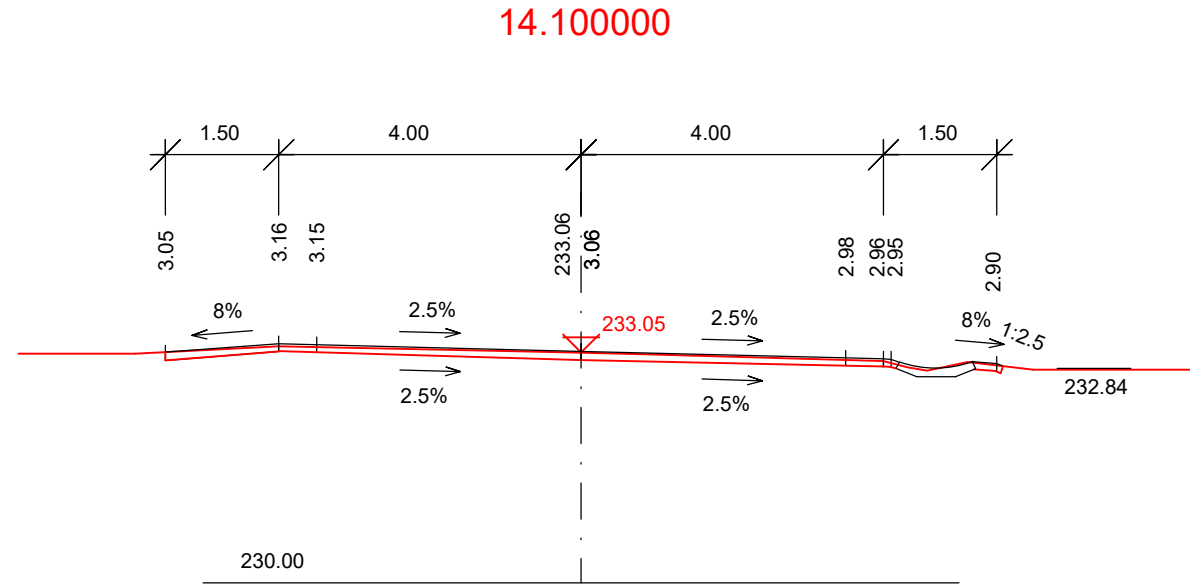
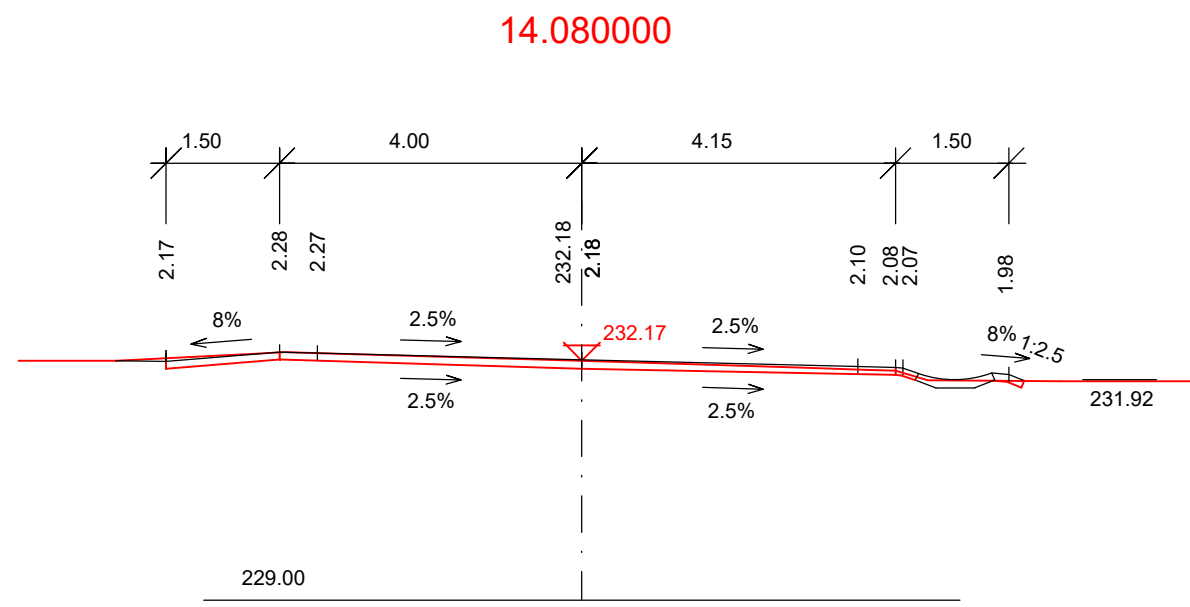
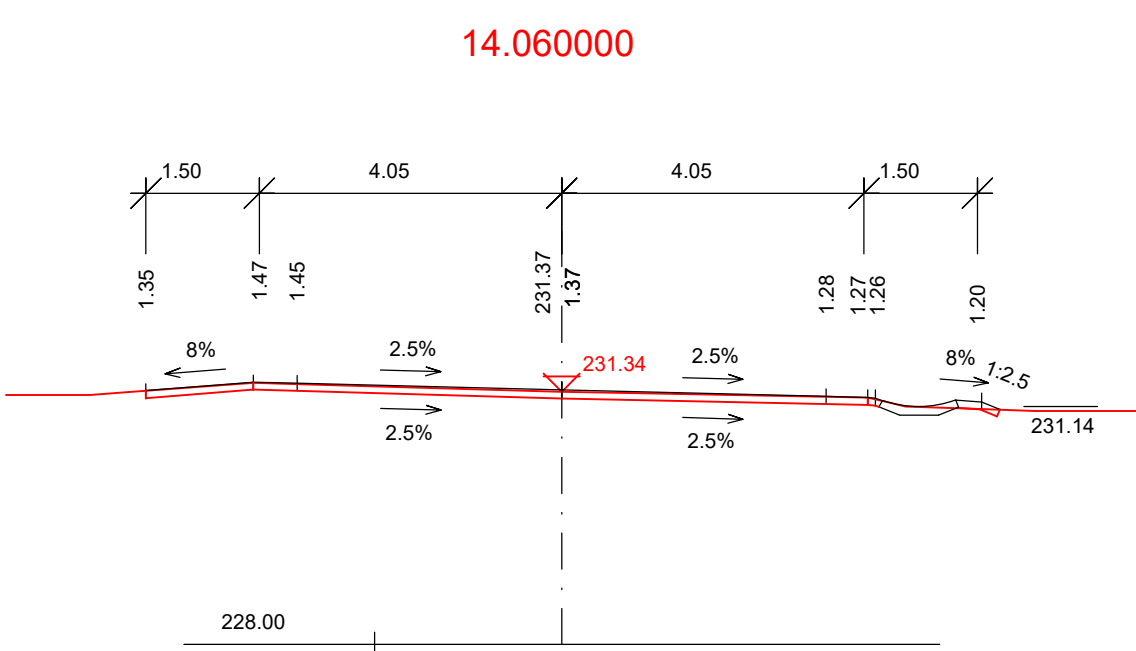
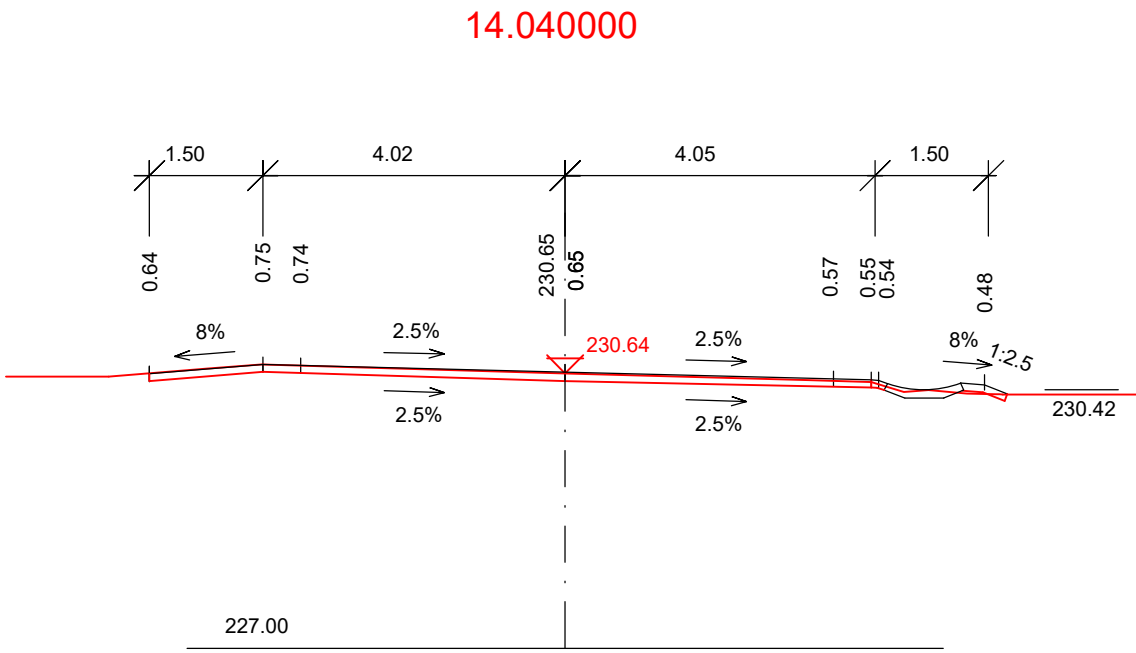
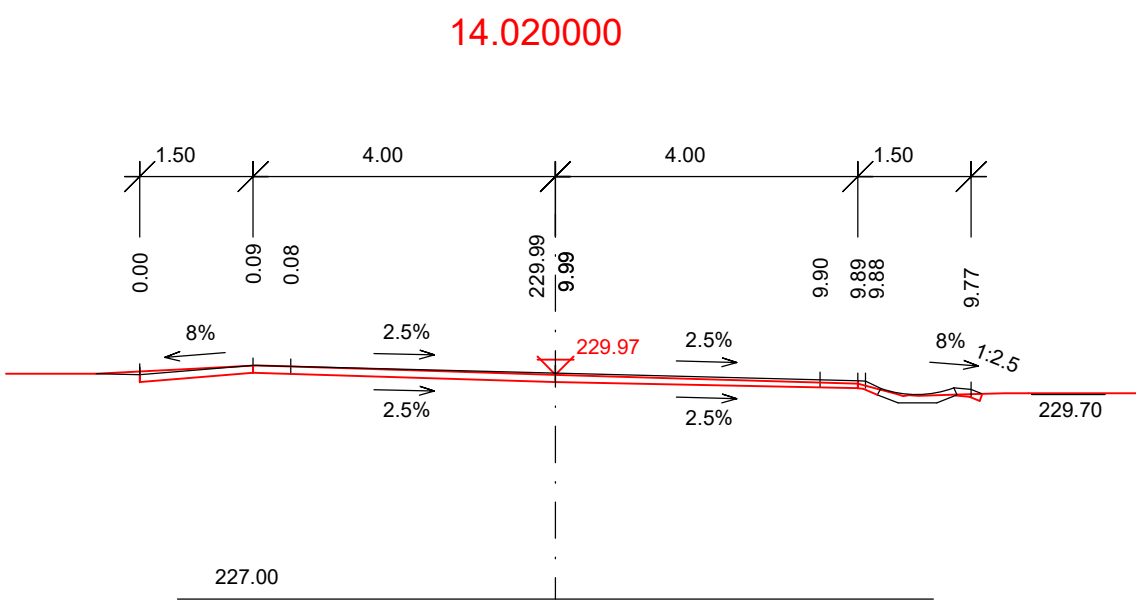
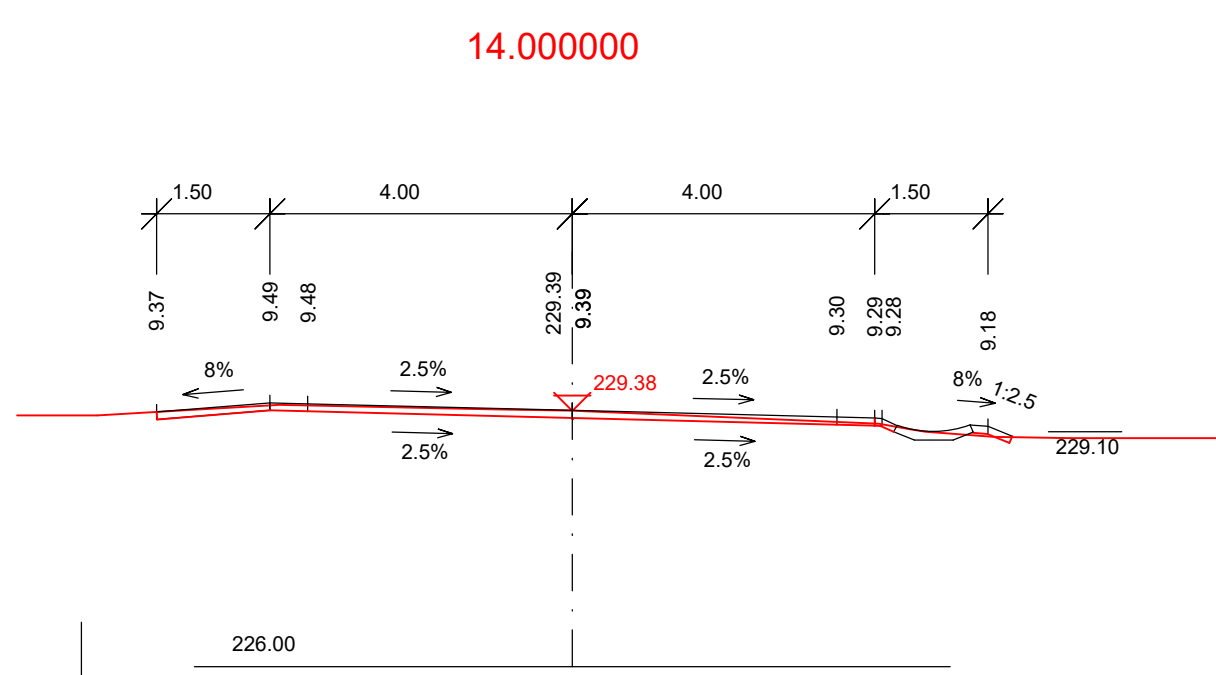
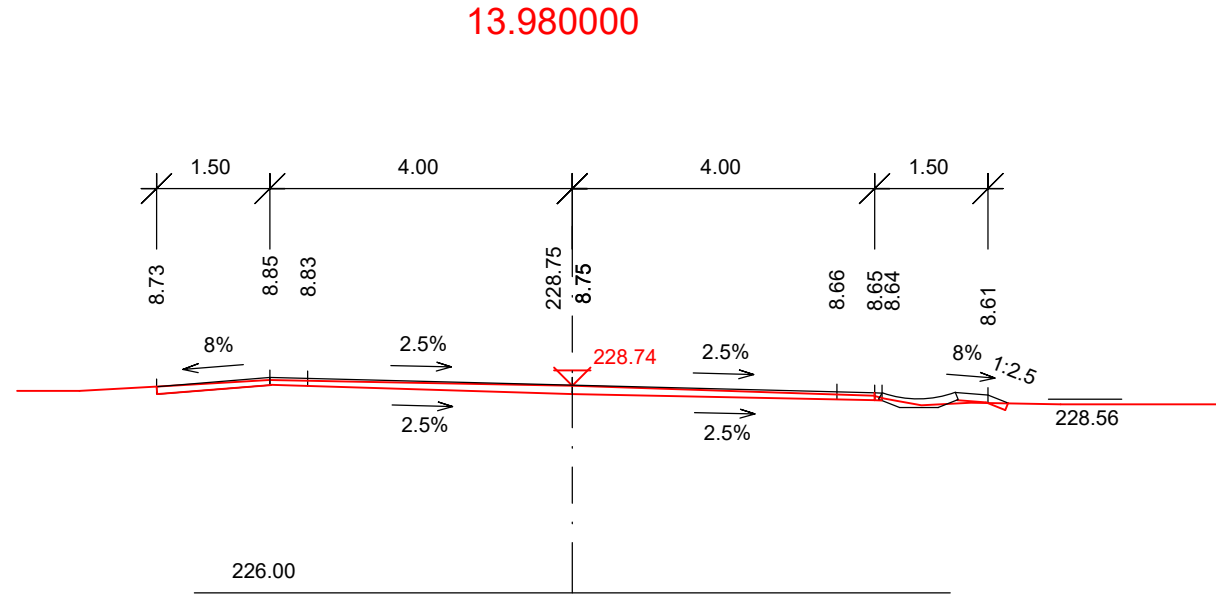
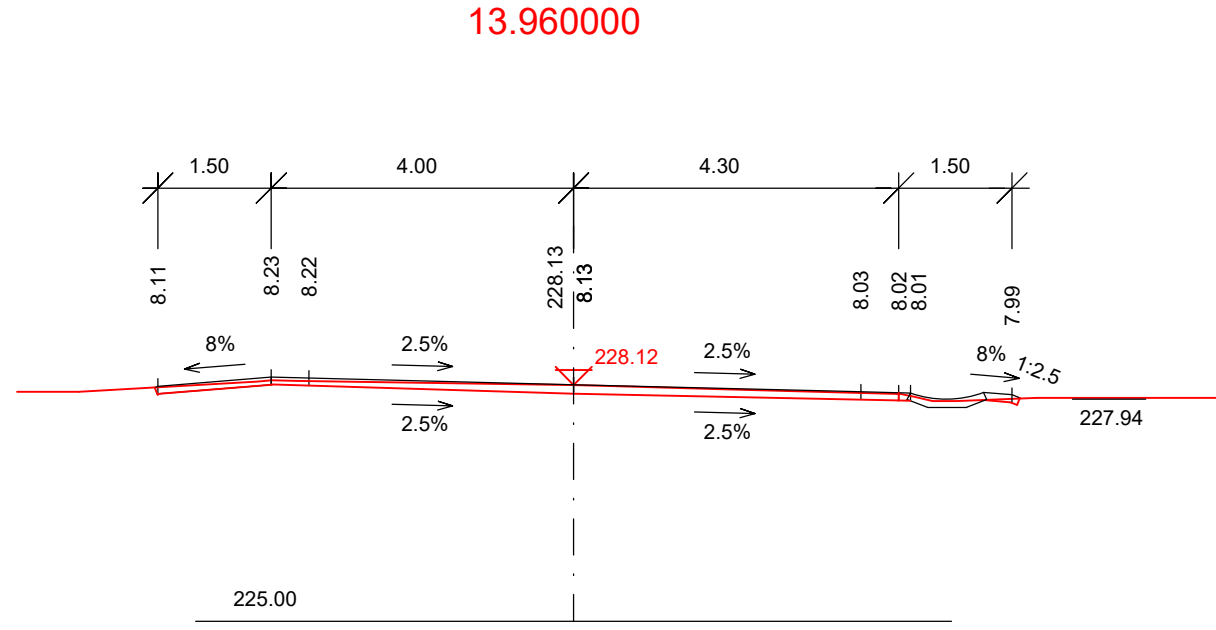
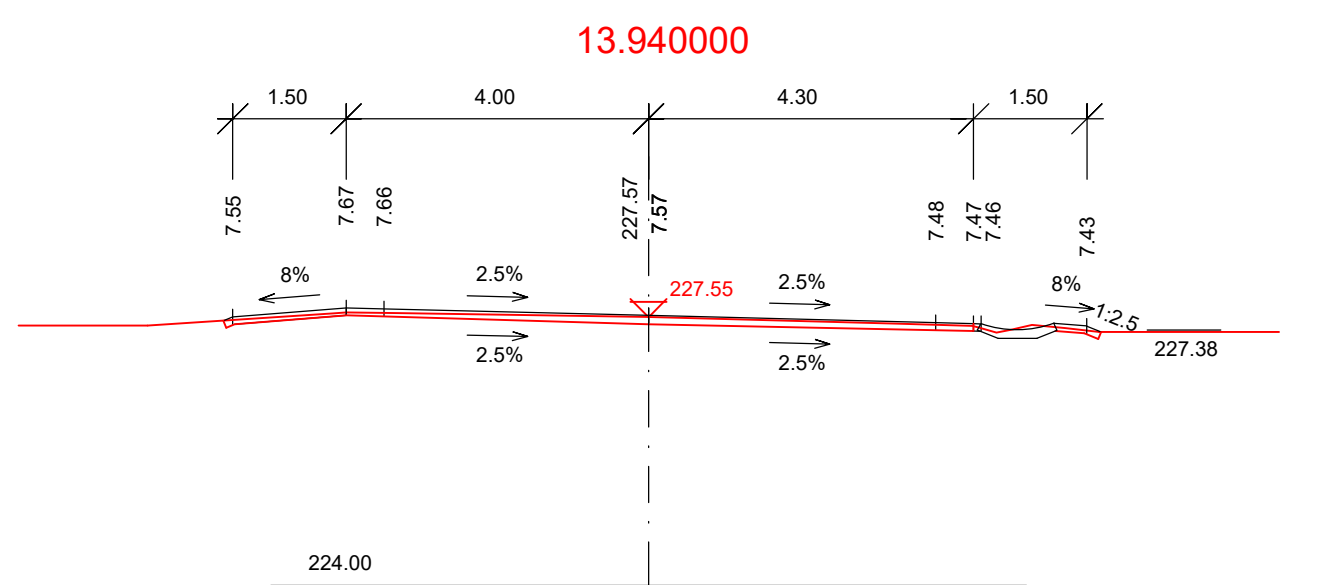
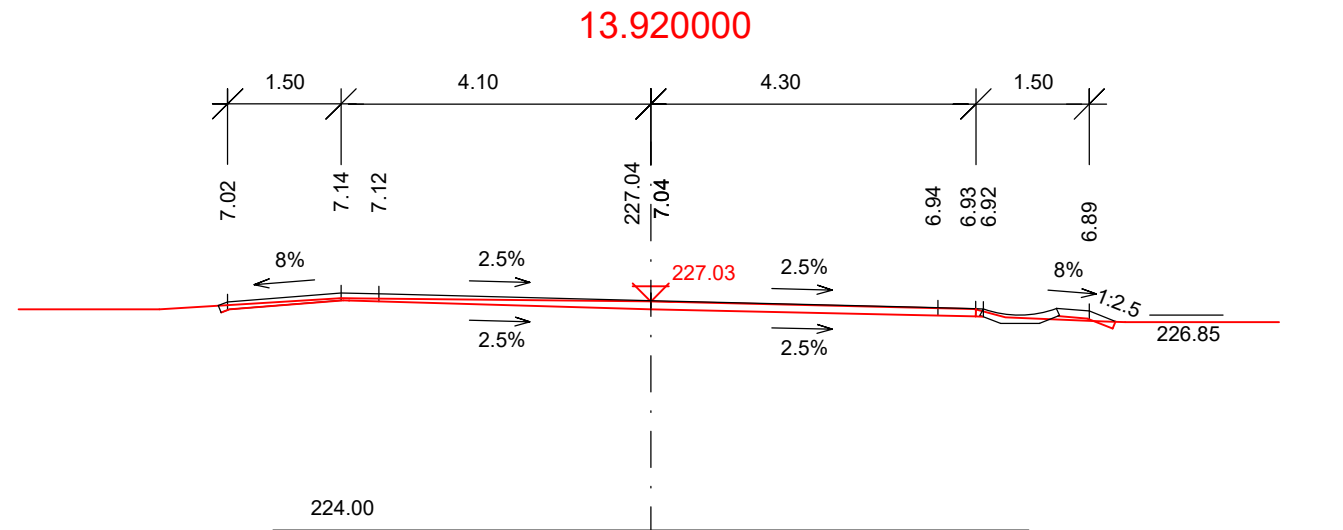


CHARAKTERISTICKÉ PŘÍČNÉ ŘEZY SO 101 - 2.ÚSEK  
Měř.: 1:100

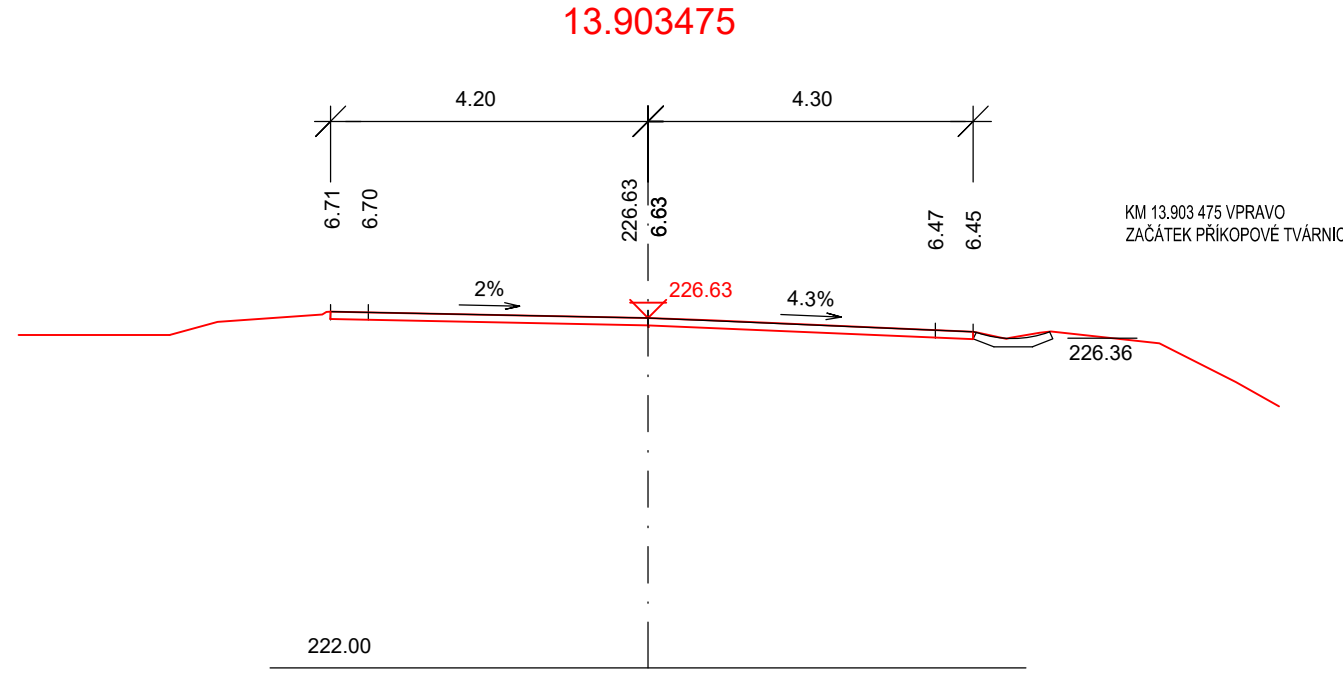

Objednatel stavby: **Krajská správa a údržba silnic Středočeského kraje, p.o.**  
Se sídlem Zborovská 11  
150 21, Praha 5 IČ: 000 66 001

ČÁST D  
SO 101

Souřadnicový systém S-JTSK, Výškový systém Bpv

Zhotovitel PD: PRAGOPROJEKT, a.s., K Ryšádce 1668/16, 147 54 Praha 4, IČO: 45272387, www.pragoprojekt.cz, datová schránka: 4kif54	
Navrhl/vypracoval: Pavel KAČÍREK podpis: <i>Kačírek</i>	Zodpovědný projektant: Ing. Miroslav TRN podpis: <i>Trn</i>
Technická kontrola: Ing. Miroslav TRN podpis: <i>Trn</i>	Hlavní inženýr projektu: Ing. Lukáš BAFFI podpis: <i>Baffi</i>
	Zástupce zodpovědného projektanta: Ing. Miroslav TRN podpis: <i>Trn</i>
	Zástupce hlavního inženýra projektu: Ing. Miroslav TRN podpis: <i>Trn</i>

**PRAGOPROJEKT**

Kraj: STŘEDOČESKÝ	Číslo zakázky: 21-331-9-000
Místo stavby: KLÁŠTER HRADIŠTĚ NAD JIZEROU	Číslo akce: 18-165
Objednatel: KRAJSKÁ SPRÁVA A ÚDRŽBA SILNIC STŘEDOČESKÉHO KRAJE, p.o.	Datum: 01/2022
Název stavby: II/268 KLÁŠTER-HRADIŠTĚ N.J., MOST EV. Č. 268-007	Formát: 5x4
Objekt: OPRAVA KOMUNIKACE II/268 V PŘEDPOLÍ MOSTU EV. Č. 268-007	Měřítko: 1:100
Příloha: CHARAKTERISTICKÉ PŘÍČNÉ ŘEZY - ČÁST 2	Stupeň: PDPS
	Souprava: 101.6