


II/605 VRÁŽ, REKONSTRUKCE MOSTU EV.Č. 605-020

SITUACE
1:1:250

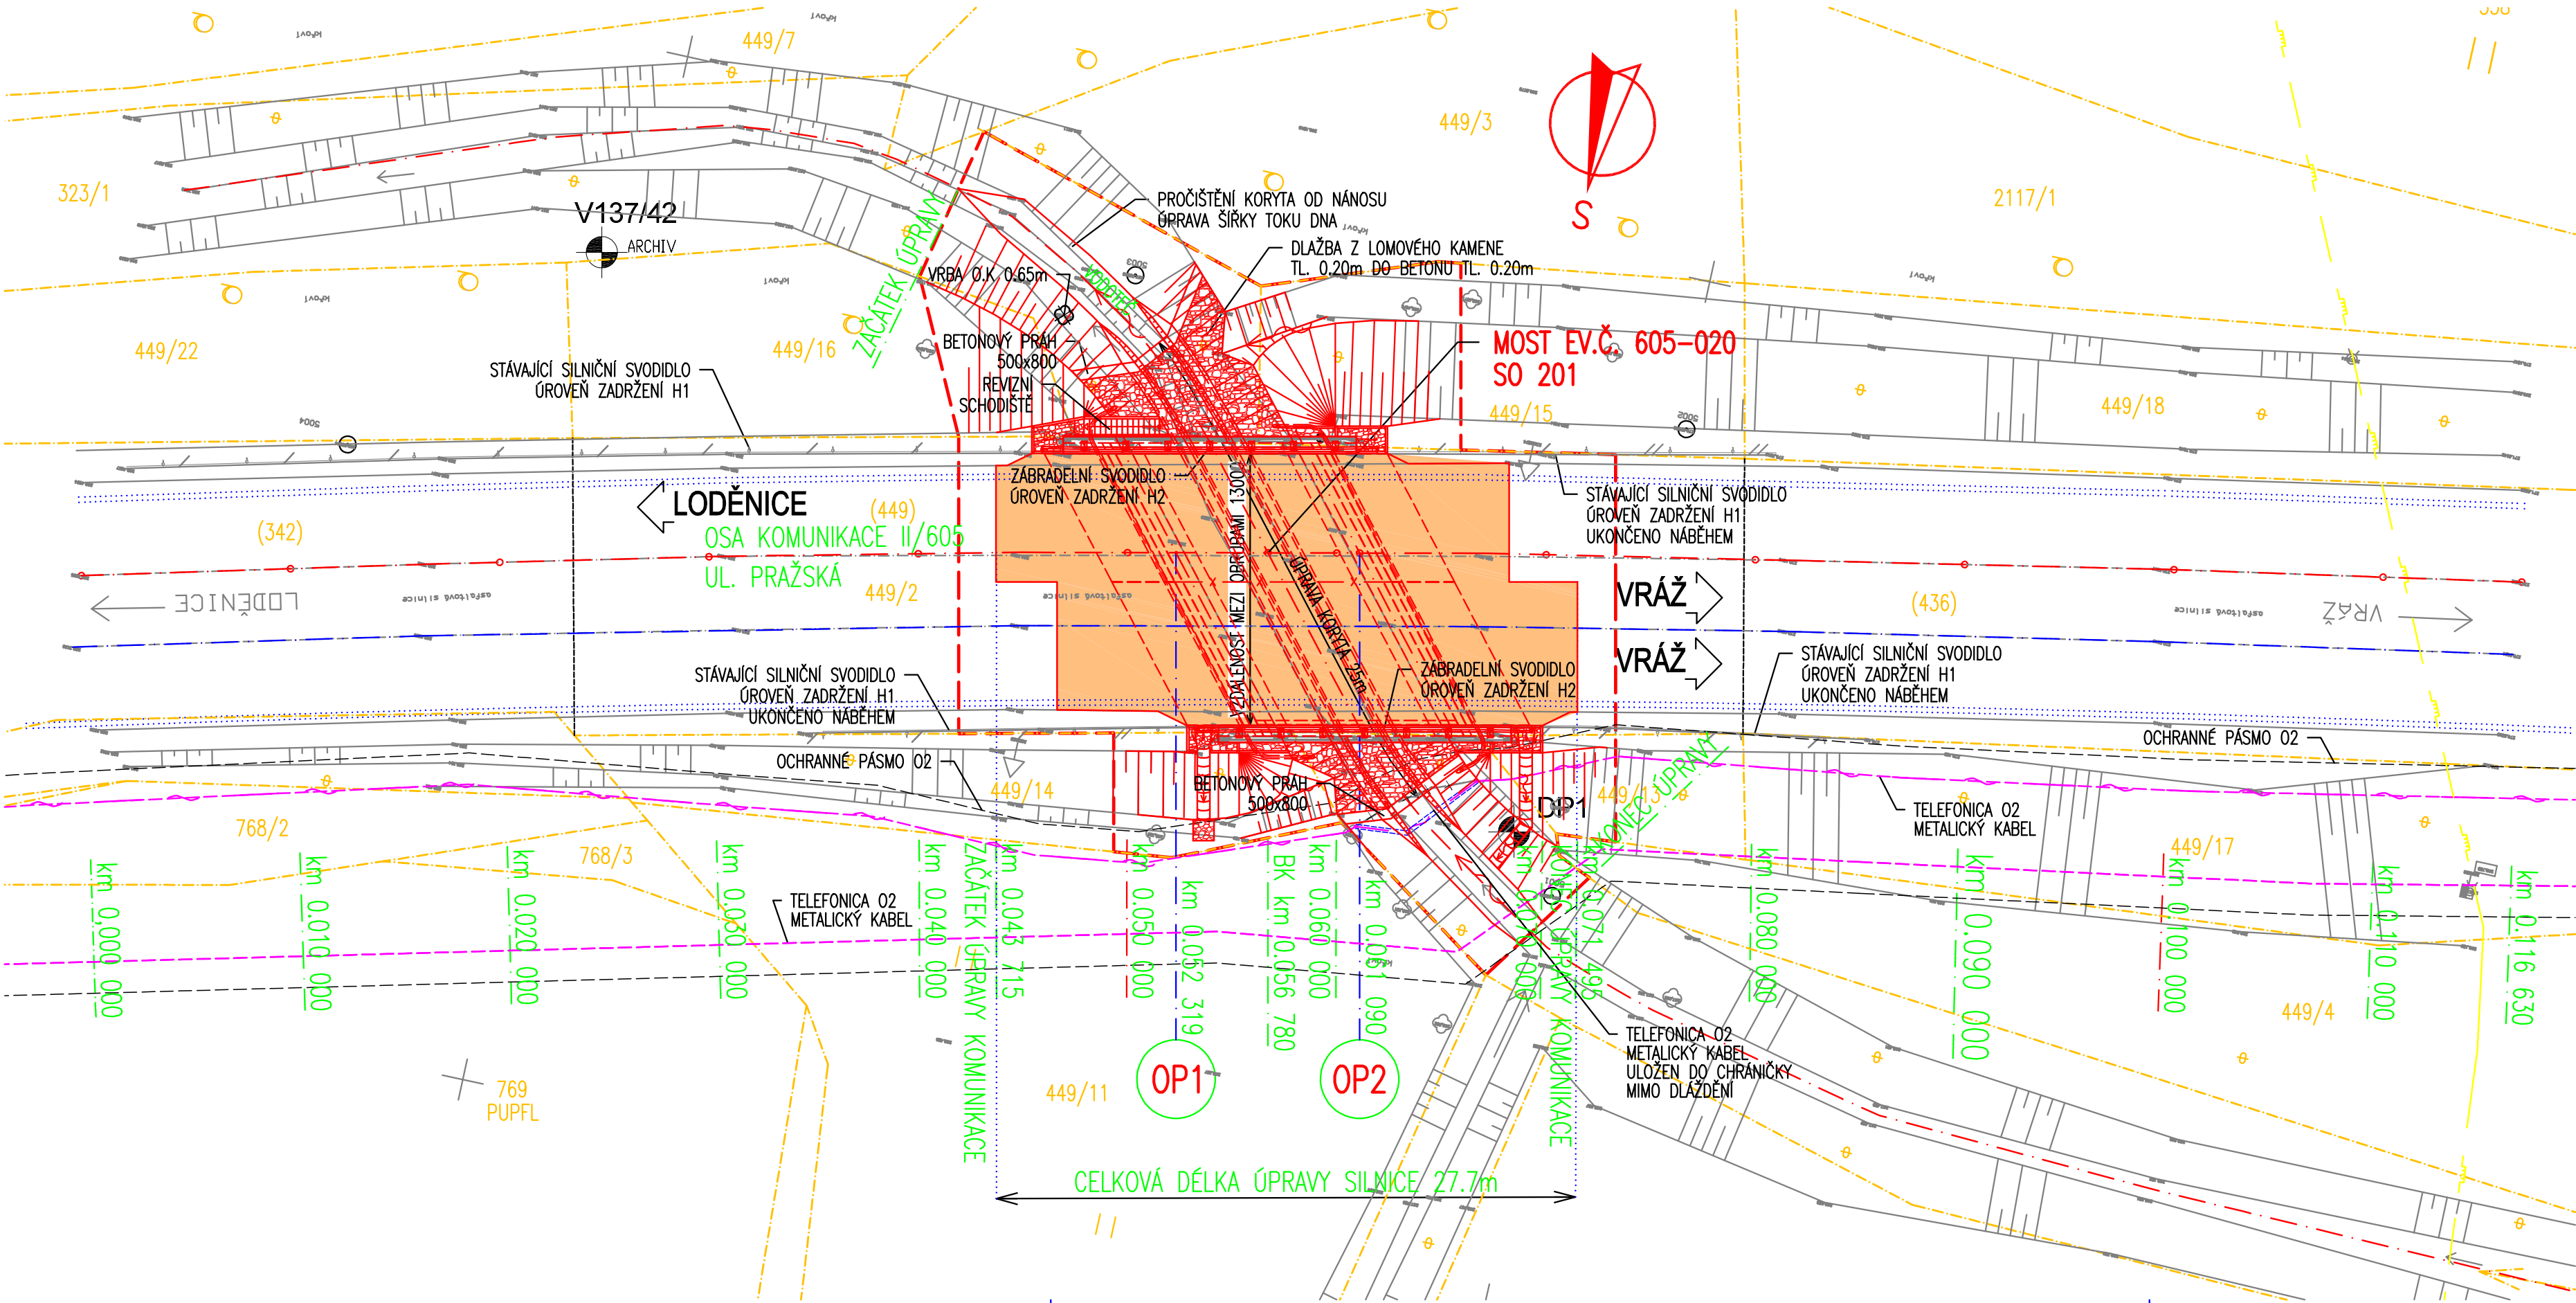

LEGENDA ROZLIŠENÍ:

- STÁVAJÍCÍ STAV
- KATASTRÁLNÍ MAPA
- HRANICE OBVODU STAVBY
- NOVÉ KONSTRUKCE
- STÁVAJÍCÍ KONSTRUKCE
- NOVÁ VOZOVKA
- ÚPRAVA VODOTEČE
- KÁCENÍ DŘEVIN

LEGENDA SÍTÍ:

- TELEFONICA ČR, a.s., METALICKÝ KABEL ZAMĚŘENÝ PRŮBĚH
- TELEFONICA ČR, a.s., METALICKÝ KABEL NEZAMĚŘENÝ PRŮBĚH
- ČEZ DISTRIBUCE a.s., KABEL NN DO 1 kV
- ČEZ DISTRIBUCE a.s., KABEL VN DO 35 kV
- ELTODO-CITELUM, s.r.o., KABEL VO
- VAK BEROUN a.s., VODOVOD
- VAK BEROUN a.s., KANALIZACE
- RWE DS, s.r.o., STL PLYNOVOD
- RUŠENÉ SÍTĚ

LEGENDA SÍTÍ PŘELOŽKY:

- TELEFONICA ČR, a.s., METALICKÝ KABEL ZAMĚŘENÝ PRŮBĚH
- TELEFONICA ČR, a.s., METALICKÝ KABEL NEZAMĚŘENÝ PRŮBĚH
- ČEZ DISTRIBUCE a.s., KABEL NN DO 1 kV
- ČEZ DISTRIBUCE a.s., KABEL VN DO 35 kV
- ELTODO-CITELUM, s.r.o., KABEL VO
- VAK BEROUN a.s., VODOVOD
- VAK BEROUN a.s., KANALIZACE
- RWE DS, s.r.o., STL PLYNOVOD

VÝŠKOVÝ SYSTÉM Bpv

Číslo změny:	Obsah změny:	Datum změny:
01		
02		
03		

Objednatel:

Středočeský kraj

Středočeský kraj
Zborovská 11, 150 21 Praha 5

Generální projektant:

SUDOP PRAHA

SUDOP PRAHA a.s.
Olšanská 1a, 130 80 Praha 3
tel.: +420 267 094 111
fax: +420 224 230 316
e-mail: praha@sudop.cz

Vedoucí střediska mostů:

Ing. DANA JÁNOVÁ

MCO MORAVIA CONSULT Olomouc a.s.

LEGIONÁŘSKÁ 8, 772 00 Olomouc

tel.: +420 585 570 444
fax: +420 585 570 412
e-mail: moravia@moravia.cz
http: // www.moravia.cz

OBJEDNATEL		Středočeský kraj Zborovská 11, 150 21 Praha 5	
HLAVNÍ INŽENÝR PROJEKTU	ING. PETER BOŽIK	ŘEDITEL MCO a.s.	ING. VÁCLAV KRATOCHVÍL
ODPOVĚDNÝ PROJ. OBJ., PS	NAVRHL, VYPRACOVAL	KONTOLOVAL	
ING. PETER BOŽIK	ING. PETER BOŽIK	ING. FRANTIŠEK OPLETAL	
KRAJ: STŘEDOČESKÝ	POVĚŘENÝ OÚ: BEROUN	OBEC: VRÁŽ	
II/605 VRÁŽ, REKONSTRUKCE MOSTU EV. Č. 605-020_PD SO 201 - MOST EV. Č. 605-020_PD SITUACE		ZAK.ČÍSLO MCO	13-014-235-PS
		ÚČEL	DSP/PDPS
		DATUM	08/2013
		FORMÁT	4xA4
		MĚŘÍTKO	1:250
		ČÁST	PORČ. C 2.1