


II/605 VRÁŽ, REKONSTRUKCE MOSTU EV.Č. 605-020

COORDINAČNÍ SITUACE
1:1:250

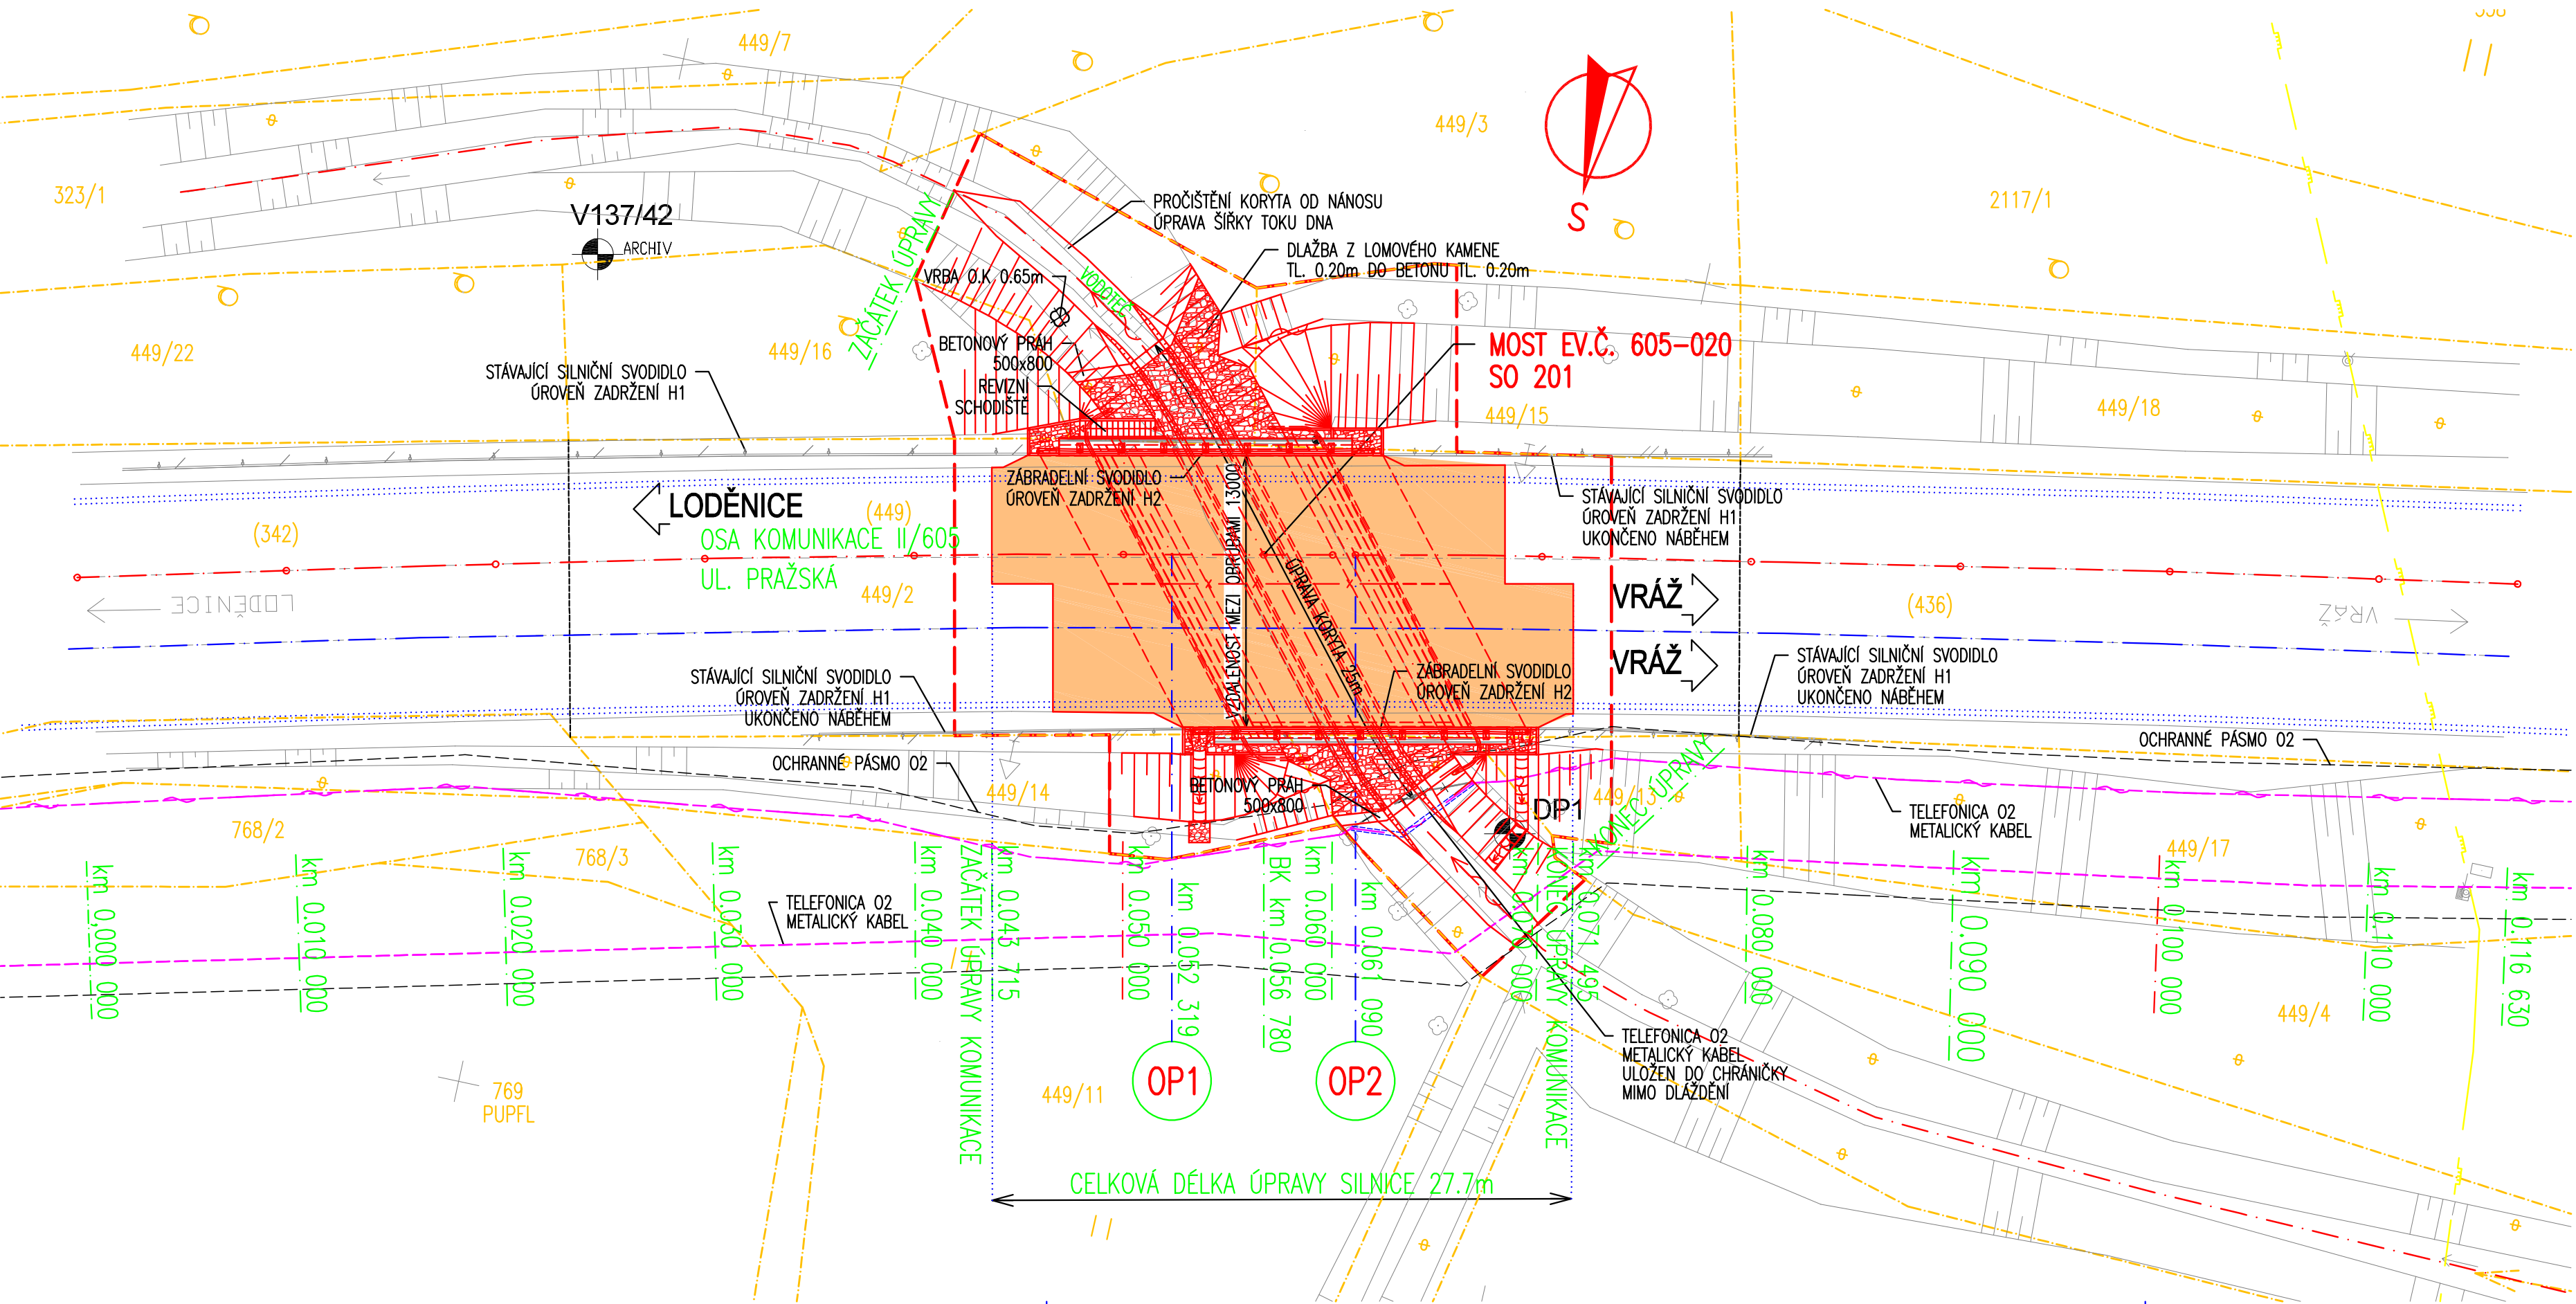

LEGENDA ROZLIŠENÍ:

- STÁVAJÍCÍ STAV
- KATASTRÁLNÍ MAPA
- HRANICE OBVODU STAVBY
- NOVÉ KONSTRUKCE
- STÁVAJÍCÍ KONSTRUKCE
- NOVÁ VOZOVKA
- ÚPRAVA VODOTEČE
- KÁCENÍ DŘEVIN

LEGENDA SÍTÍ:

- TELEFONICA ČR, a.s., METALICKÝ KABEL ZAMĚŘENÝ PRŮBĚH
- TELEFONICA ČR, a.s., METALICKÝ KABEL NEZAMĚŘENÝ PRŮBĚH
- ČEZ DISTRIBUCE a.s., KABEL NN DO 1 kV
- ČEZ DISTRIBUCE a.s., KABEL VN DO 35 kV
- ELTODO-CITELUM, s.r.o., KABEL VO
- VAK BEROUN a.s., VODOVOD
- VAK BEROUN a.s., KANALIZACE
- RWE DS, s.r.o., STL PLYNOVOD
- RUŠENÉ SÍTĚ

VÝŠKOVÝ SYSTÉM Bpv SOUŘADNICOVÝ SYSTÉM S-JTSK

Číslo změny:	Obsah změny:	Datum změny:
01		
02		
03		

Objednatel:	
Středočeský kraj	
Zborovská 11, 150 21 Praha 5	

Generální projektant:	SUDOP PRAHA a.s. Olšanská 1a, 130 80 Praha 3 tel.: +420 267 094 111 fax: +420 224 230 316 e-mail: praha@sudop.cz	Vedoucí střediska mostů:
SUDOP PRAHA		Ing. DANA JÁNOVÁ

MCO	MORAVIA CONSULT Olomouc a.s. LEGIONÁŘSKÁ 8, 772 00 Olomouc	tel.: +420 585 570 444 fax: +420 585 570 412 e-mail: moravia@moravia.cz http: // www.moravia.cz
------------	---	--

OBJEDNATEL	Středočeský kraj Zborovská 11, 150 21 Praha 5	
HLAVNÍ INŽENÝR PROJEKTU	ING. PETER BOŽIK	ŘEDITEL MCO a.s. ING. VÁCLAV KRATOCHVÍL
ODPOVĚDNÝ PROJ. OBJ., PS	ING. PETER BOŽIK	KONTROLOVAL
ING. PETER BOŽIK	ING. PETER BOŽIK	ING. FRANTIŠEK OPLETAL
KRAJ: STŘEDOČESKÝ	POVĚŘENÝ OÚ: BEROUN	OPEC: VRÁŽ
II/605 VRÁŽ, REKONSTRUKCE MOSTU EV. Č. 605-020_PD		
KOORDINAČNÍ SITUACE		
ZAK.ČÍSLO MCO		13-014-235-PS
ÚČEL		DSP/PDPS
DATUM		08/2013
FORMÁT		4xA4
MĚŘÍTKO		1:250
ČÁST		POŘ.Č. 2