


II/605 VRÁŽ, REKONSTRUKCE MOSTU EV.Č. 605-020

**B-B**  
PŘÍČNÝ ŘEZ B-B 1:50  
STÁVAJÍCÍ STAV

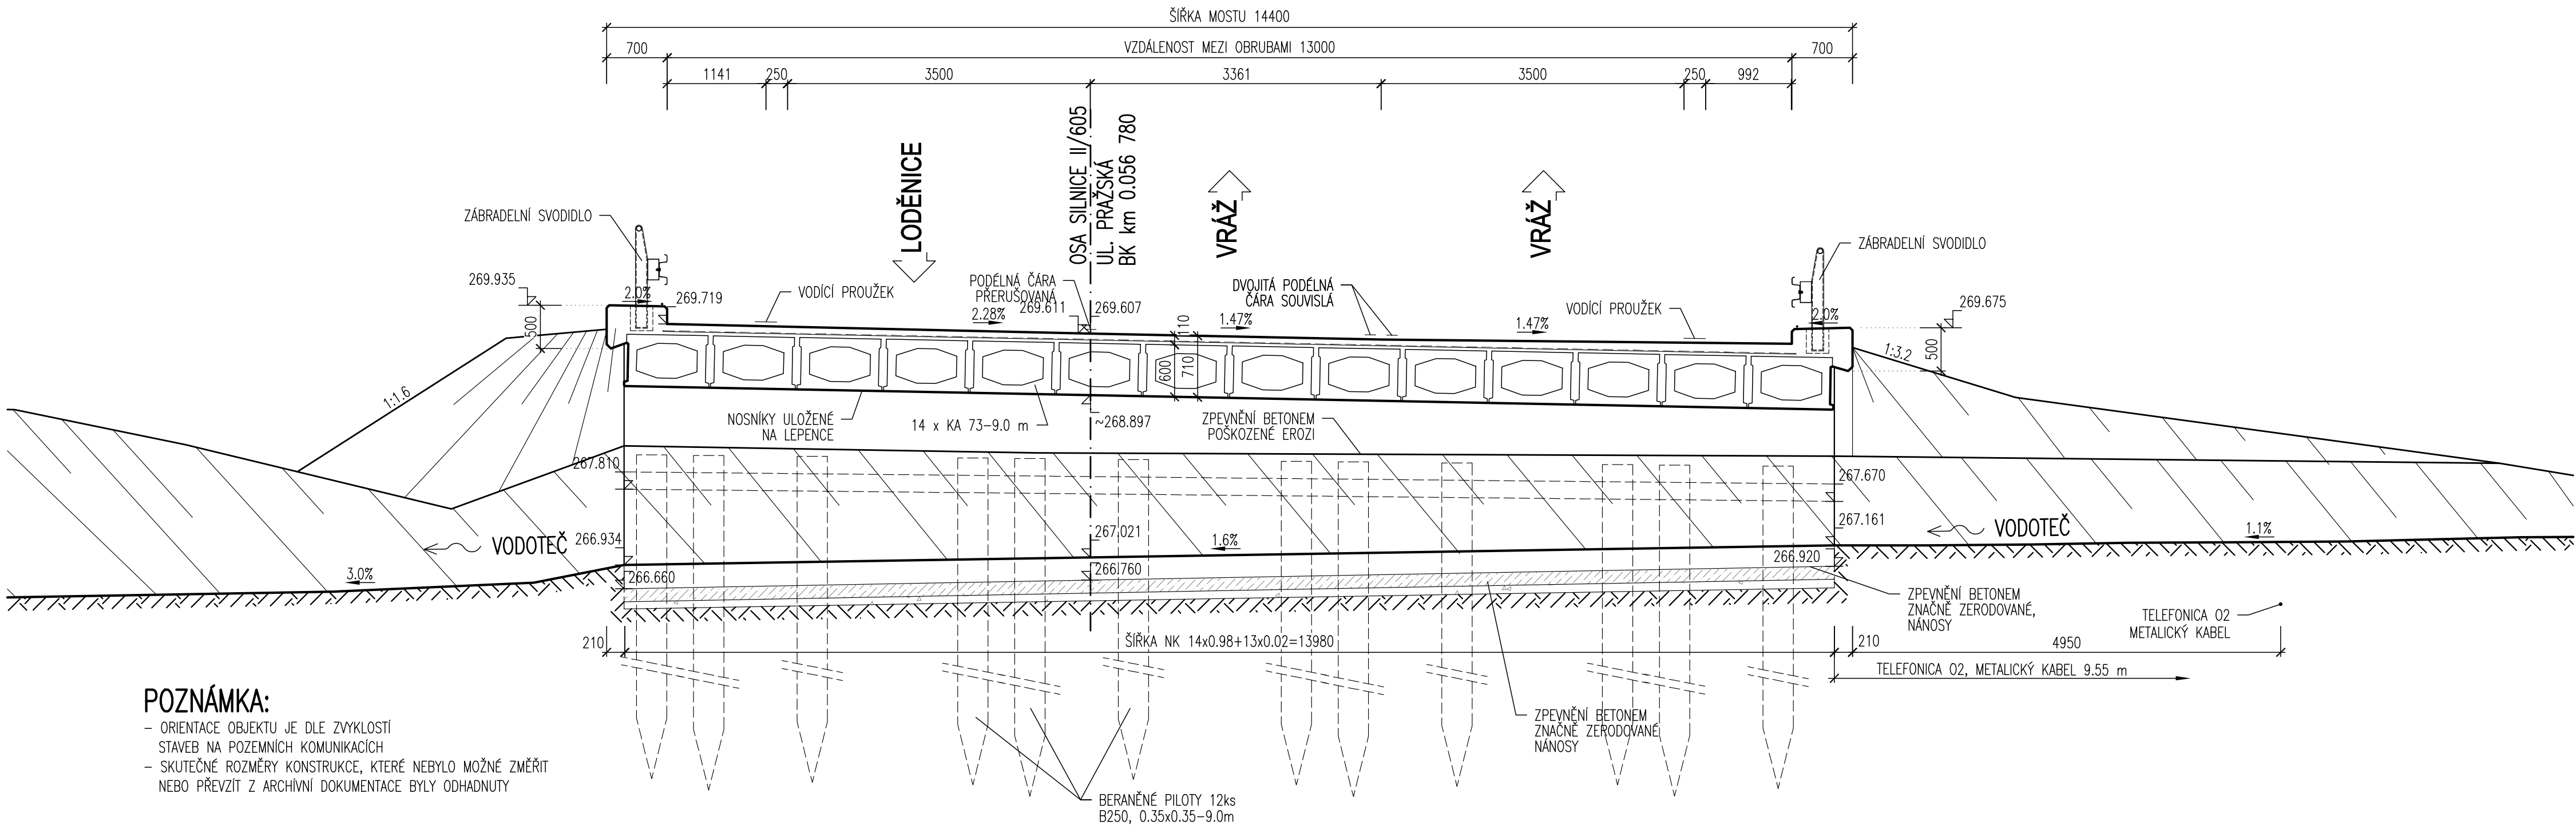

**POZNÁMKA:**  
- ORIENTACE OBJEKTU JE DLE ZVYKLOSTI STAVEB NA POZEMNÍCH KOMUNIKACÍCH  
- SKUTEČNÉ ROZMĚRY KONSTRUKCE, KTERÉ NEBYLO MOŽNÉ ZMĚŘIT NEBO PŘEVZÍT Z ARCHIVNÍ DOKUMENTACE BYLY ODHADNUTY


Středočeský kraj	
------------------	--

SUDOP PRAHA	
-------------	--

MCO	
-----	--

PŘÍČNÝ ŘEZ B-B	C	2.2.3