



PŘÍČNÉ ŘEZY


PŘÍČNÝ ŘEZ V OSE OP1 1:50

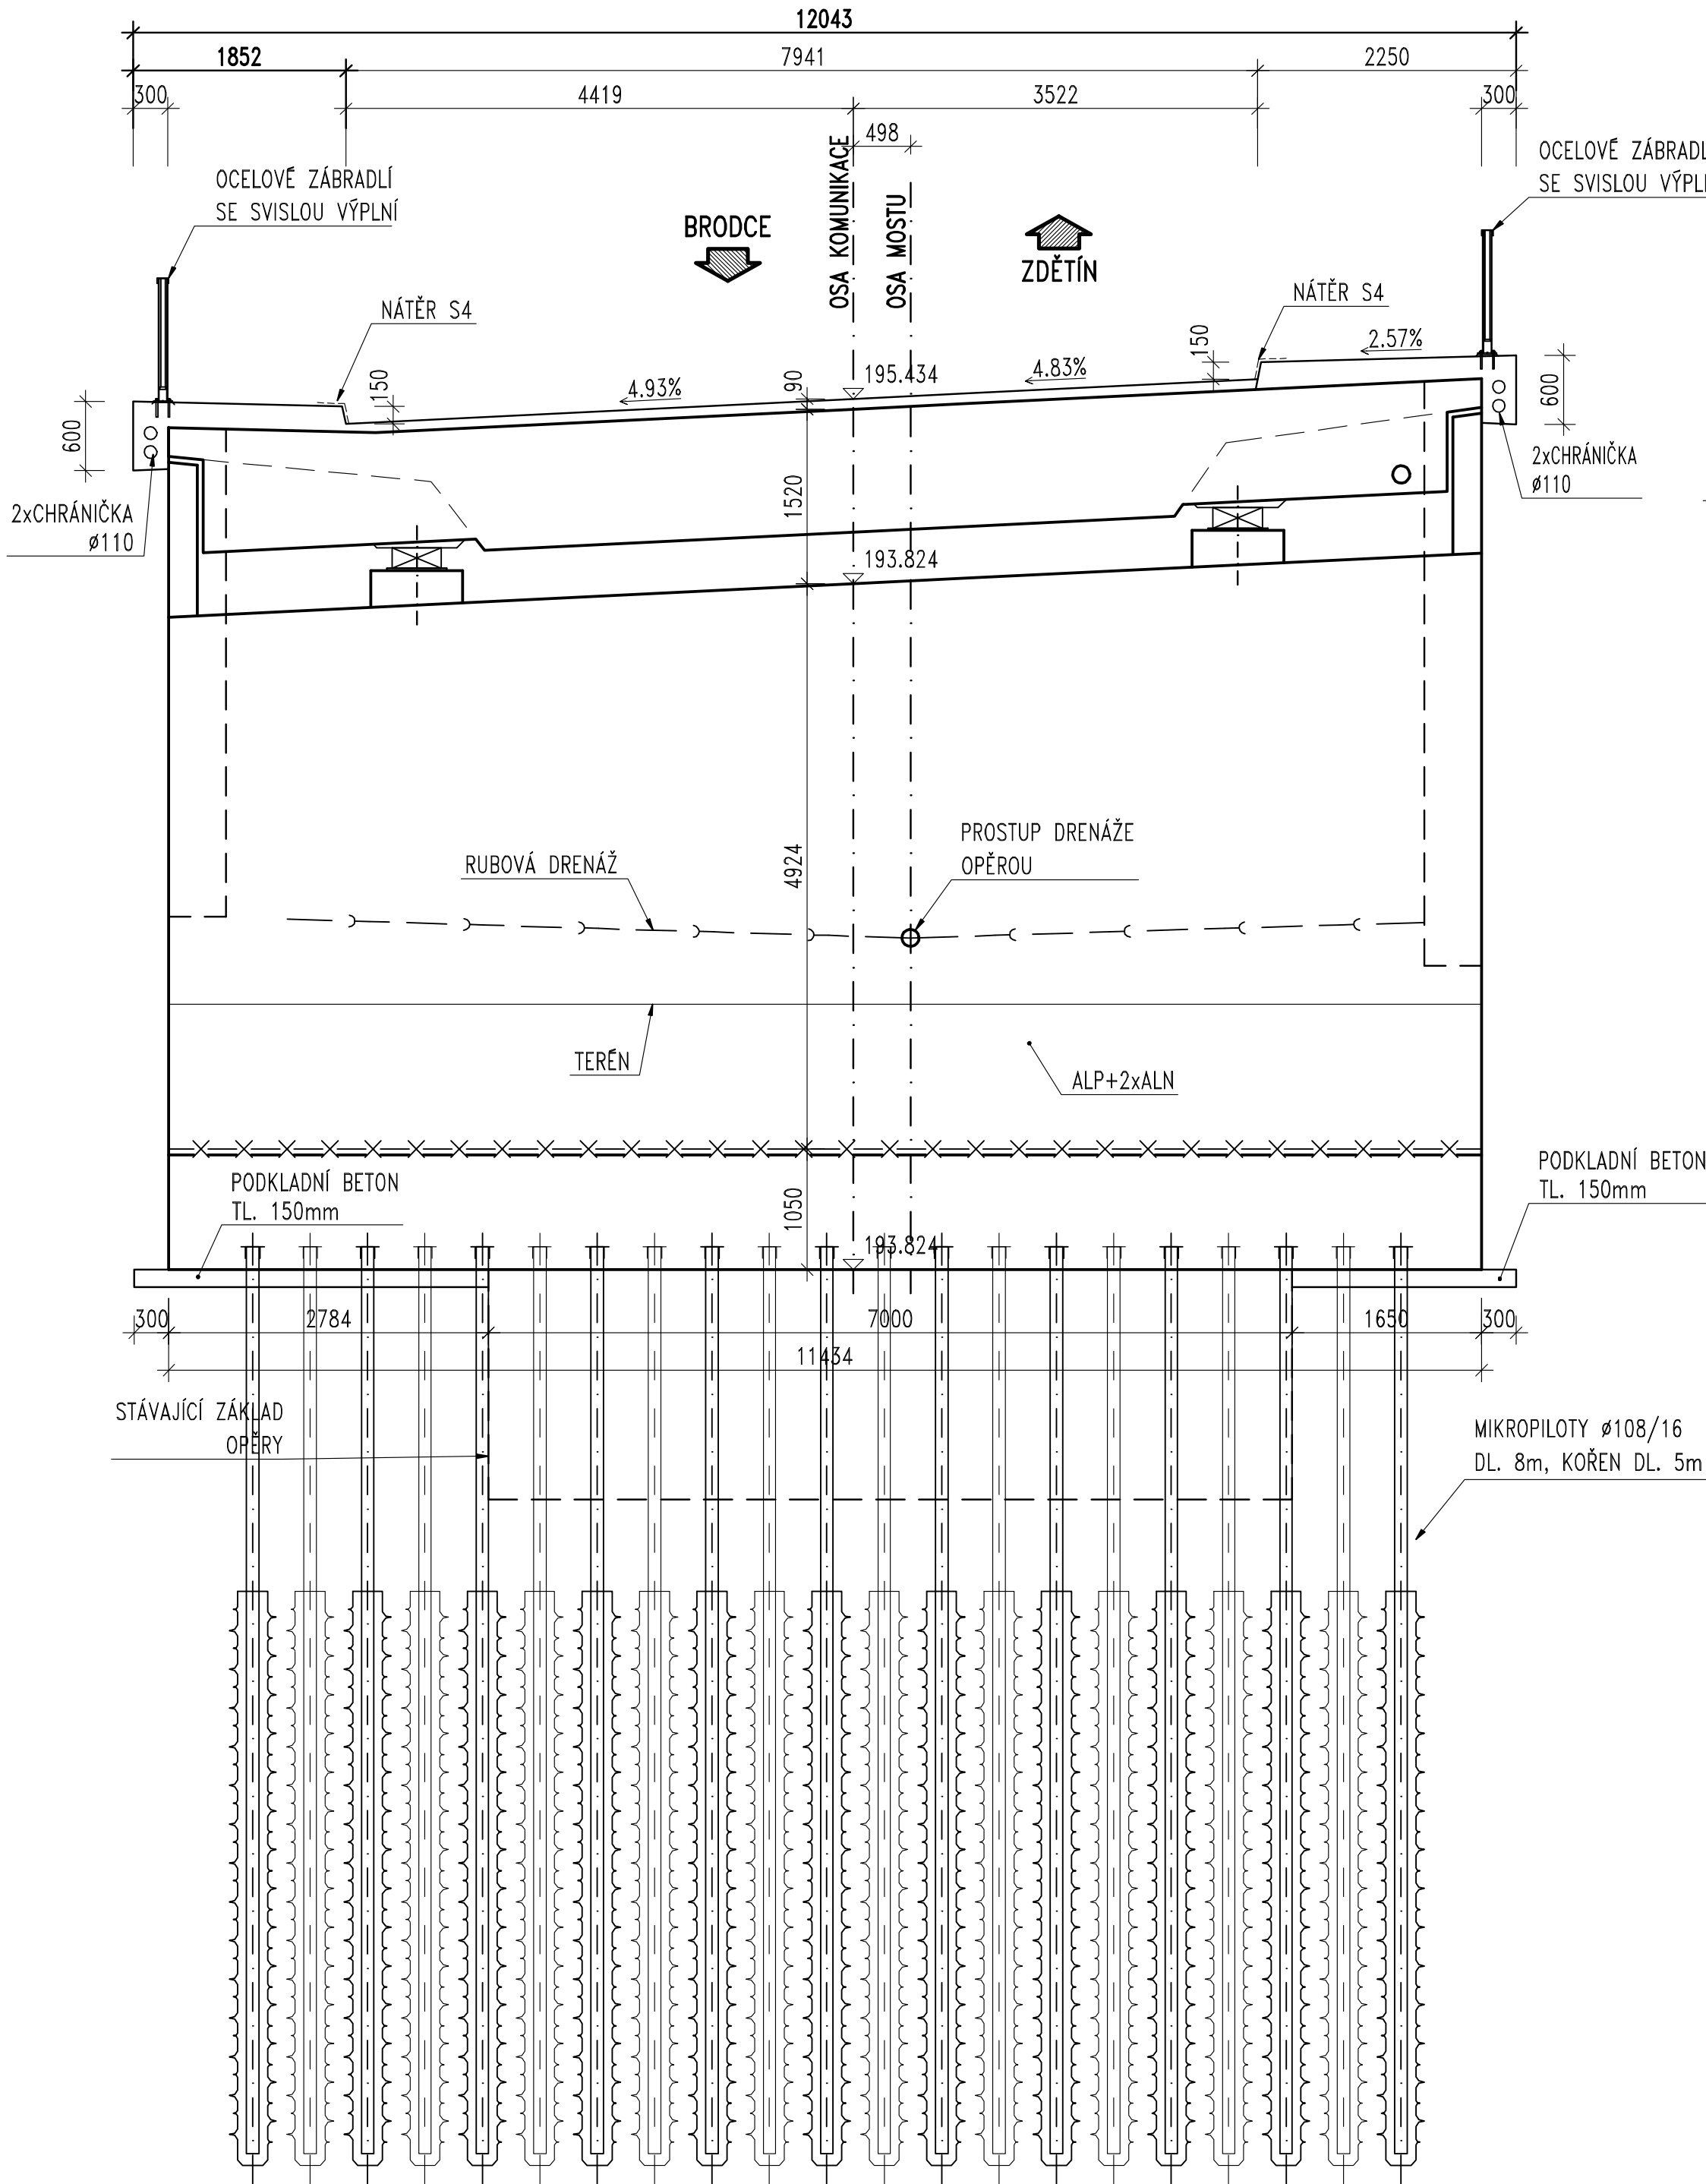

PŘÍČNÝ ŘEZ V OSE P2 1:50

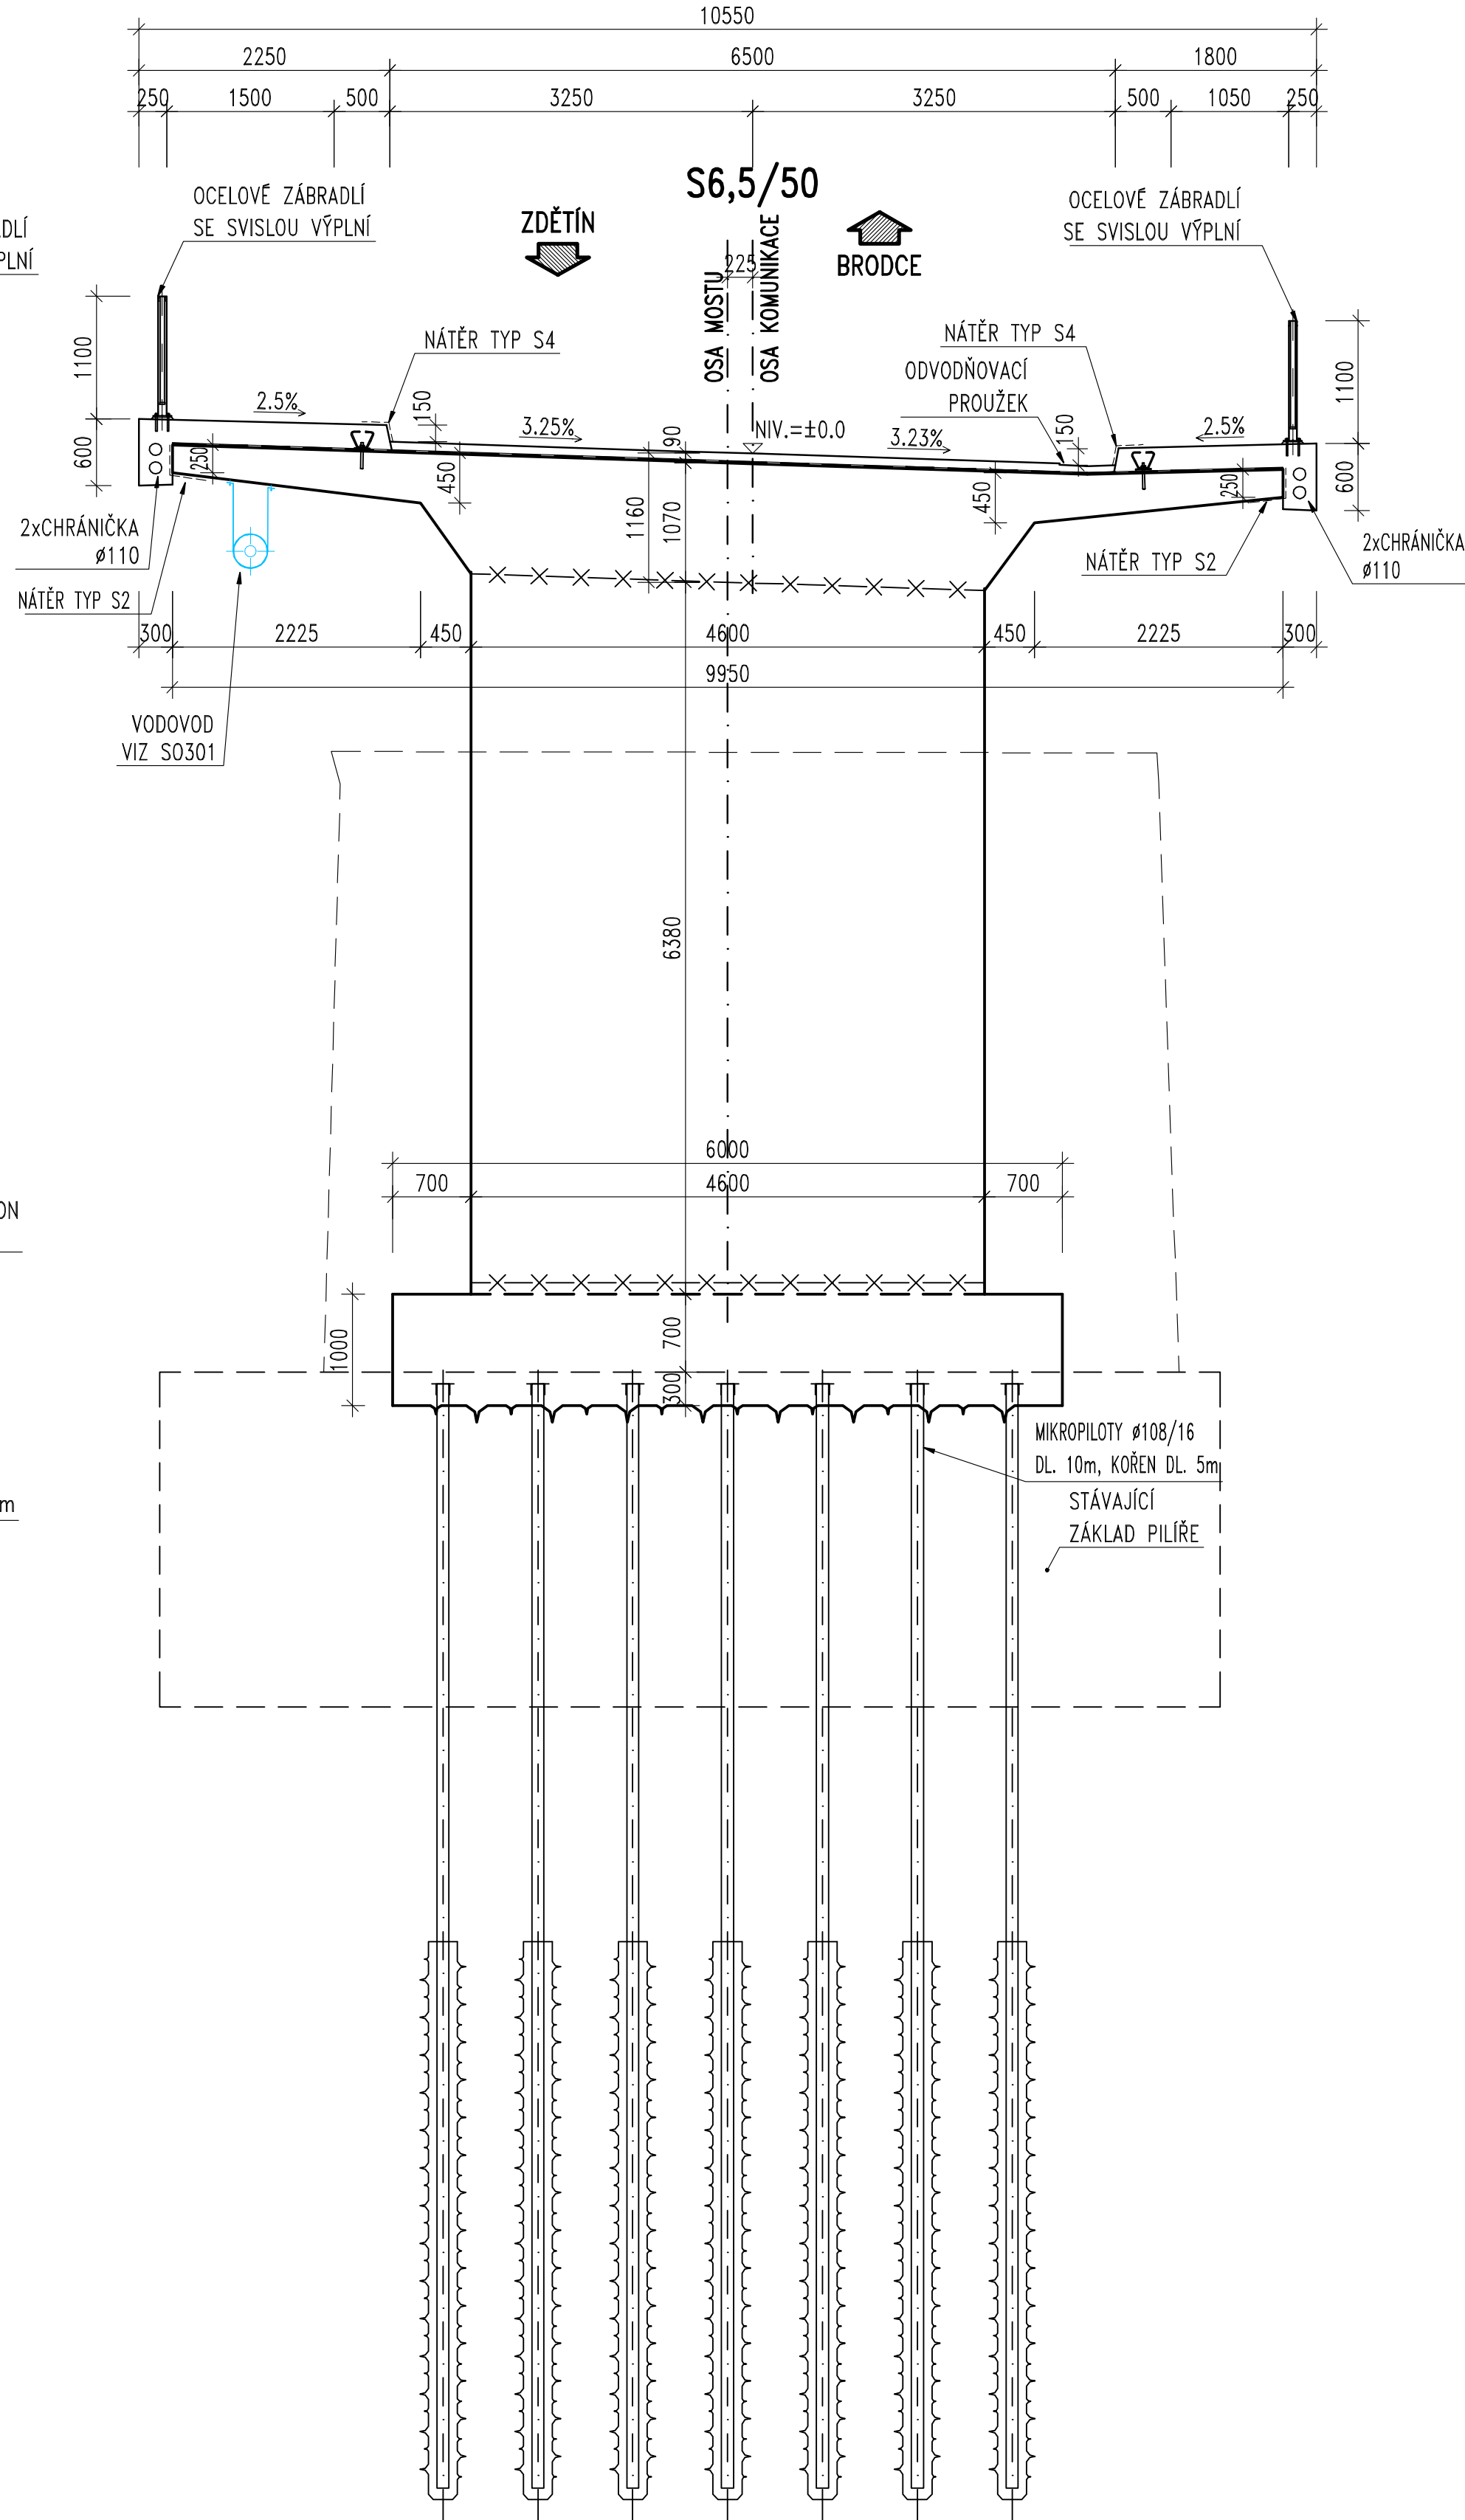

PŘÍČNÝ ŘEZ V OSE OP3 1:50

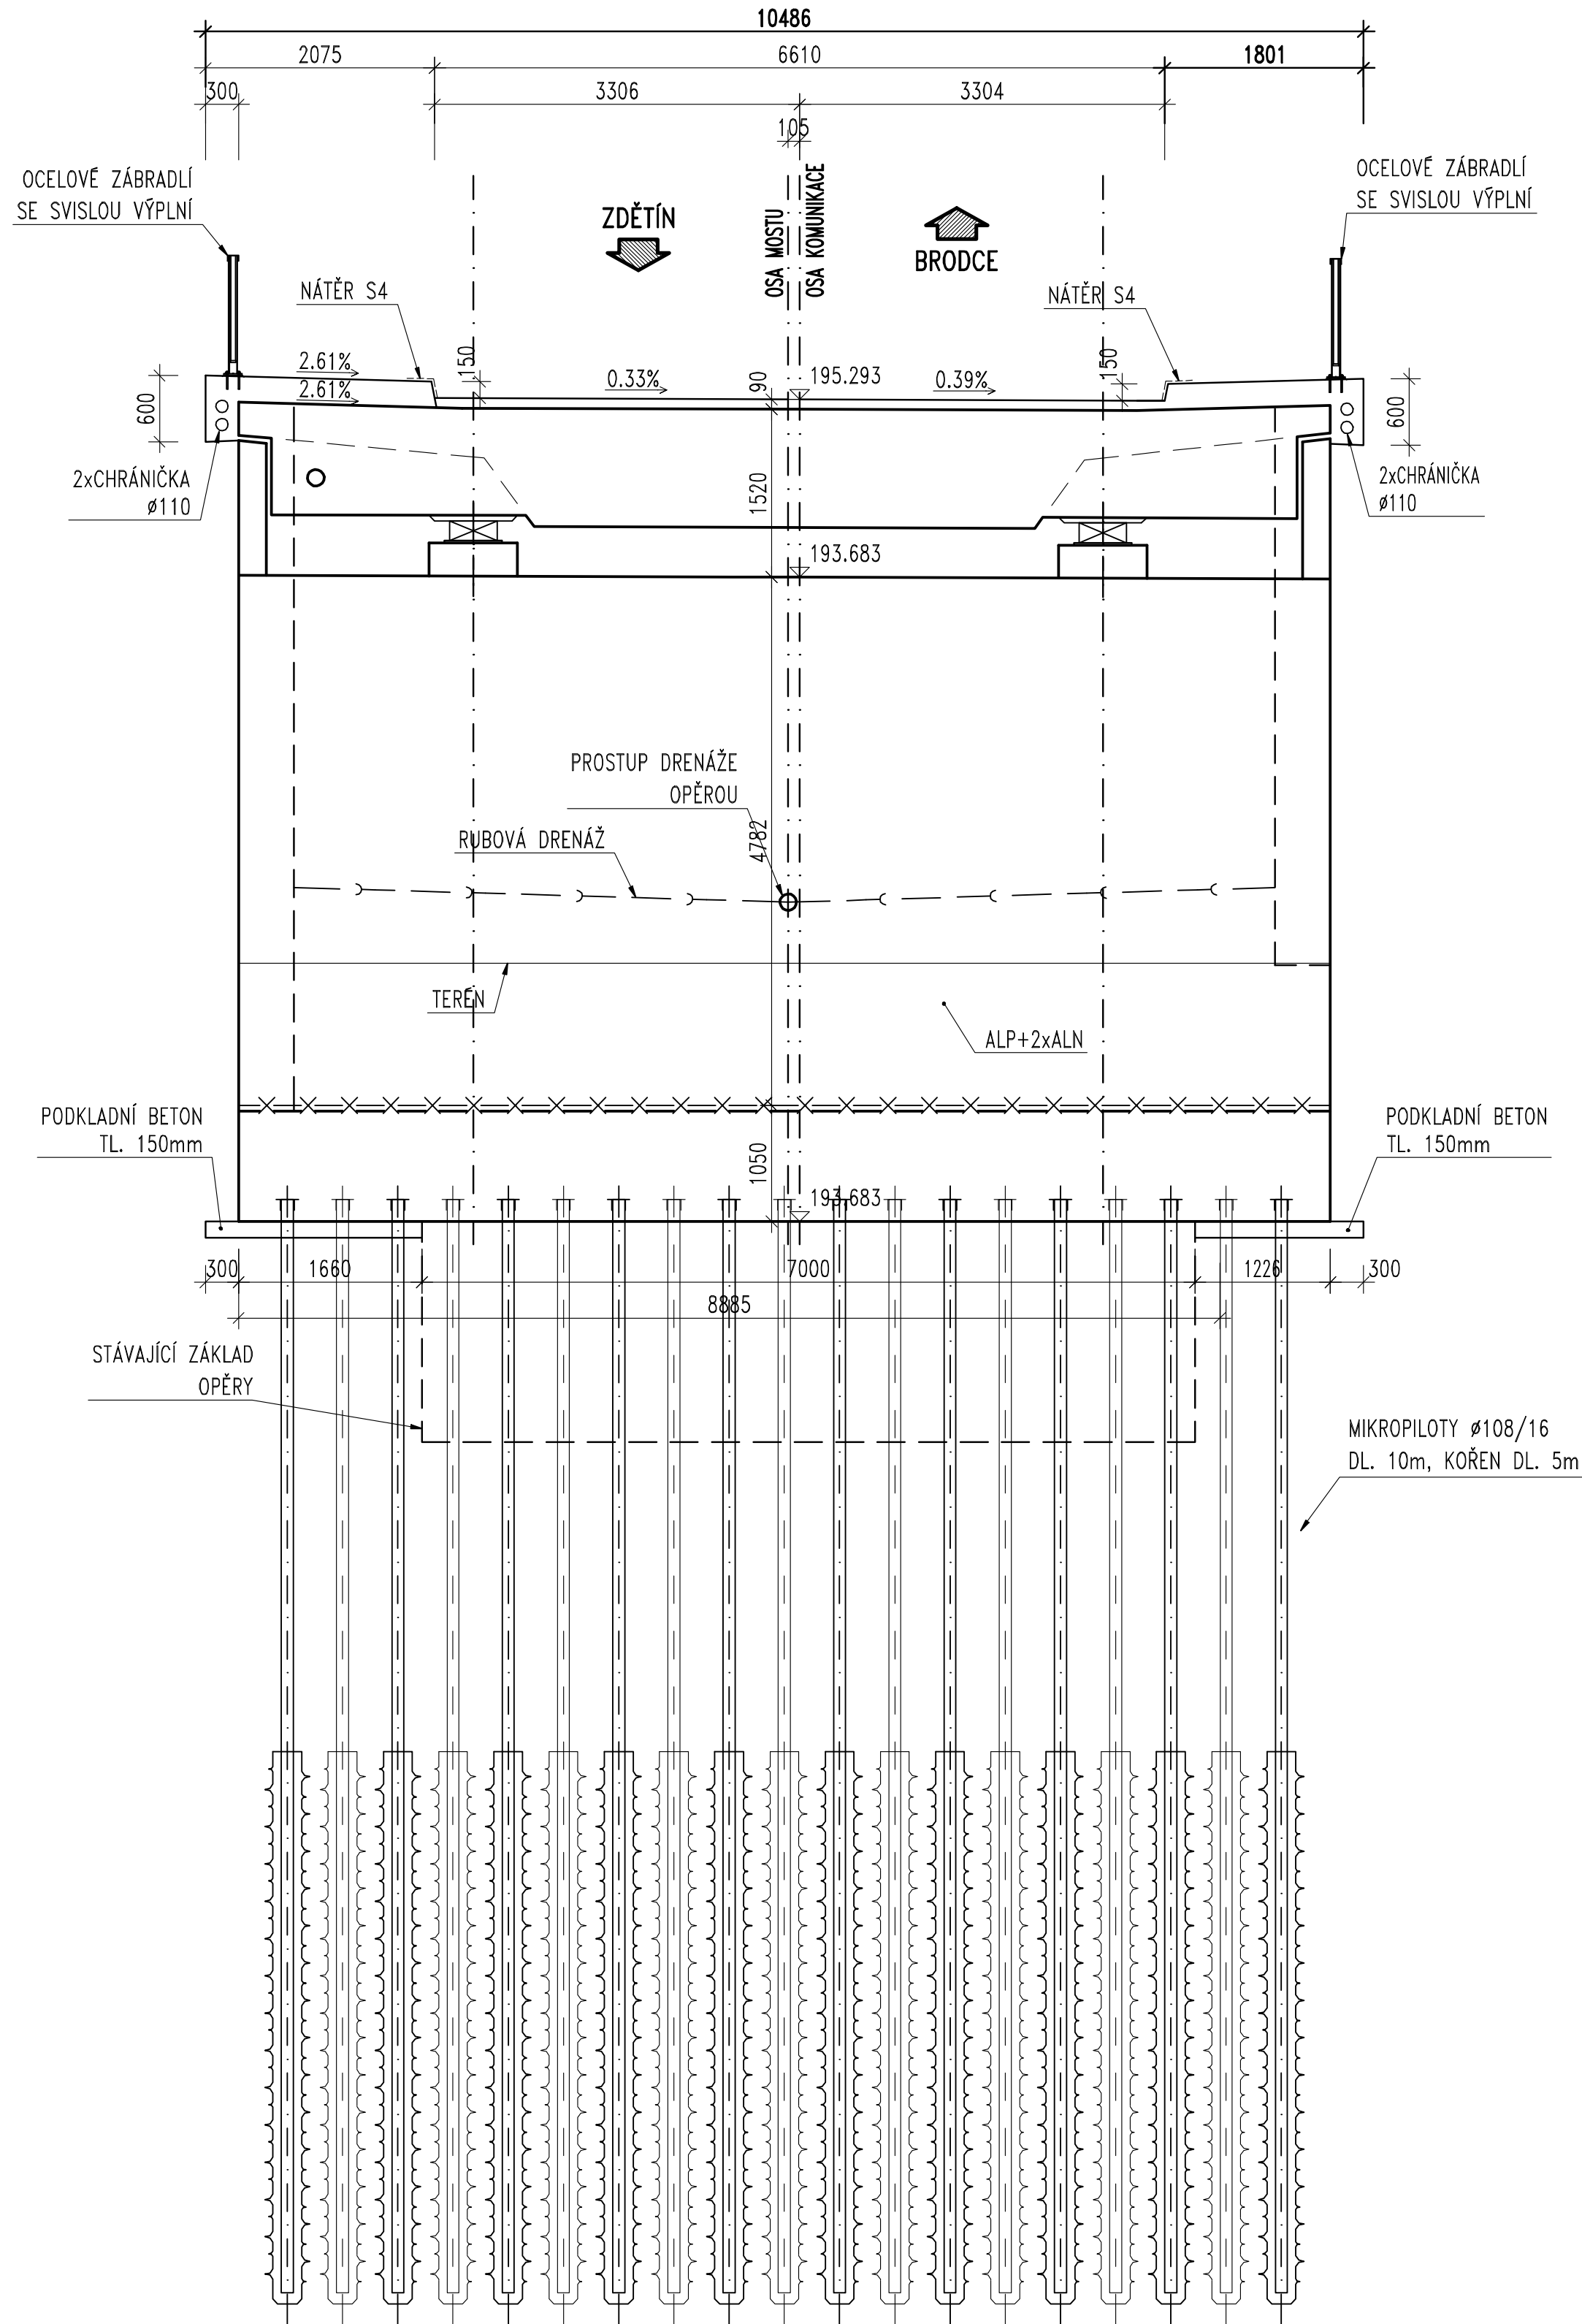

BETONY: (ČSN EN 206-1)

- PODKLADNÍ BETON C12/15-X0
- ZÁKLADY C30/37-XA1 (XF3, XC2)
- NOSNÁ KONSTRUKCE C30/37-XF2 (XD1, XC2)
- DŘÍKY OPĚR, KŘÍDLA C30/37-XF4 (XD3, XC3)
- DŘÍK PILÍŘE C30/37-XF4 (XD3, XC3)
- PŘECHODOVÉ DESKY C25/30-XF2
- ŘÍMSY C30/37-XF4 (XD3, XC4)
- LOŽE DLÁŽEB C25/30-XF3
- ZAJIŠŤOVACÍ PRAHY C25/30-XF3

BETONÁŘSKÁ VÝZTUŽ B500B

Objednatel stavby: **Krajská správa a údržba silnic Středočeského kraje, p.o.**  
Zborovská 11, 150 21 Praha 5  
IČ: 000 66 001

Souřadnicový systém: S-JTSK  
Výškový systém: Bpv

Číslo zakázky: 16 023 00	HIP: 602214618, soucek@pontex.cz	Ing. Petr SOUČEK
Schválil: Ing. Václav HÝZDAL	Zodp. projektant: Ing. Martin VAVŘENA	
Tech. kontrola: Ing. Petr DRBOHLAV	Vypracoval: Jan ROHLÍK	

Objednatel: KSUS Středočeského kraje	Obec: DRAŽICE	Kraj: STŘEDOČESKÝ
Akce: III/27214 DRAŽICE, MOST EV. Č. 27214-2 PŘES JIZERU V DRAŽICÍCH	Datum: 03/2017	Služba: DSP/PDPS
Část: C. STAVEBNÍ ČÁST	Souprava: Č. přílohy	
Objekt: SO 201 - MOST EV.Č. 27214-2		
Příloha: PŘÍČNÉ ŘEZY		3