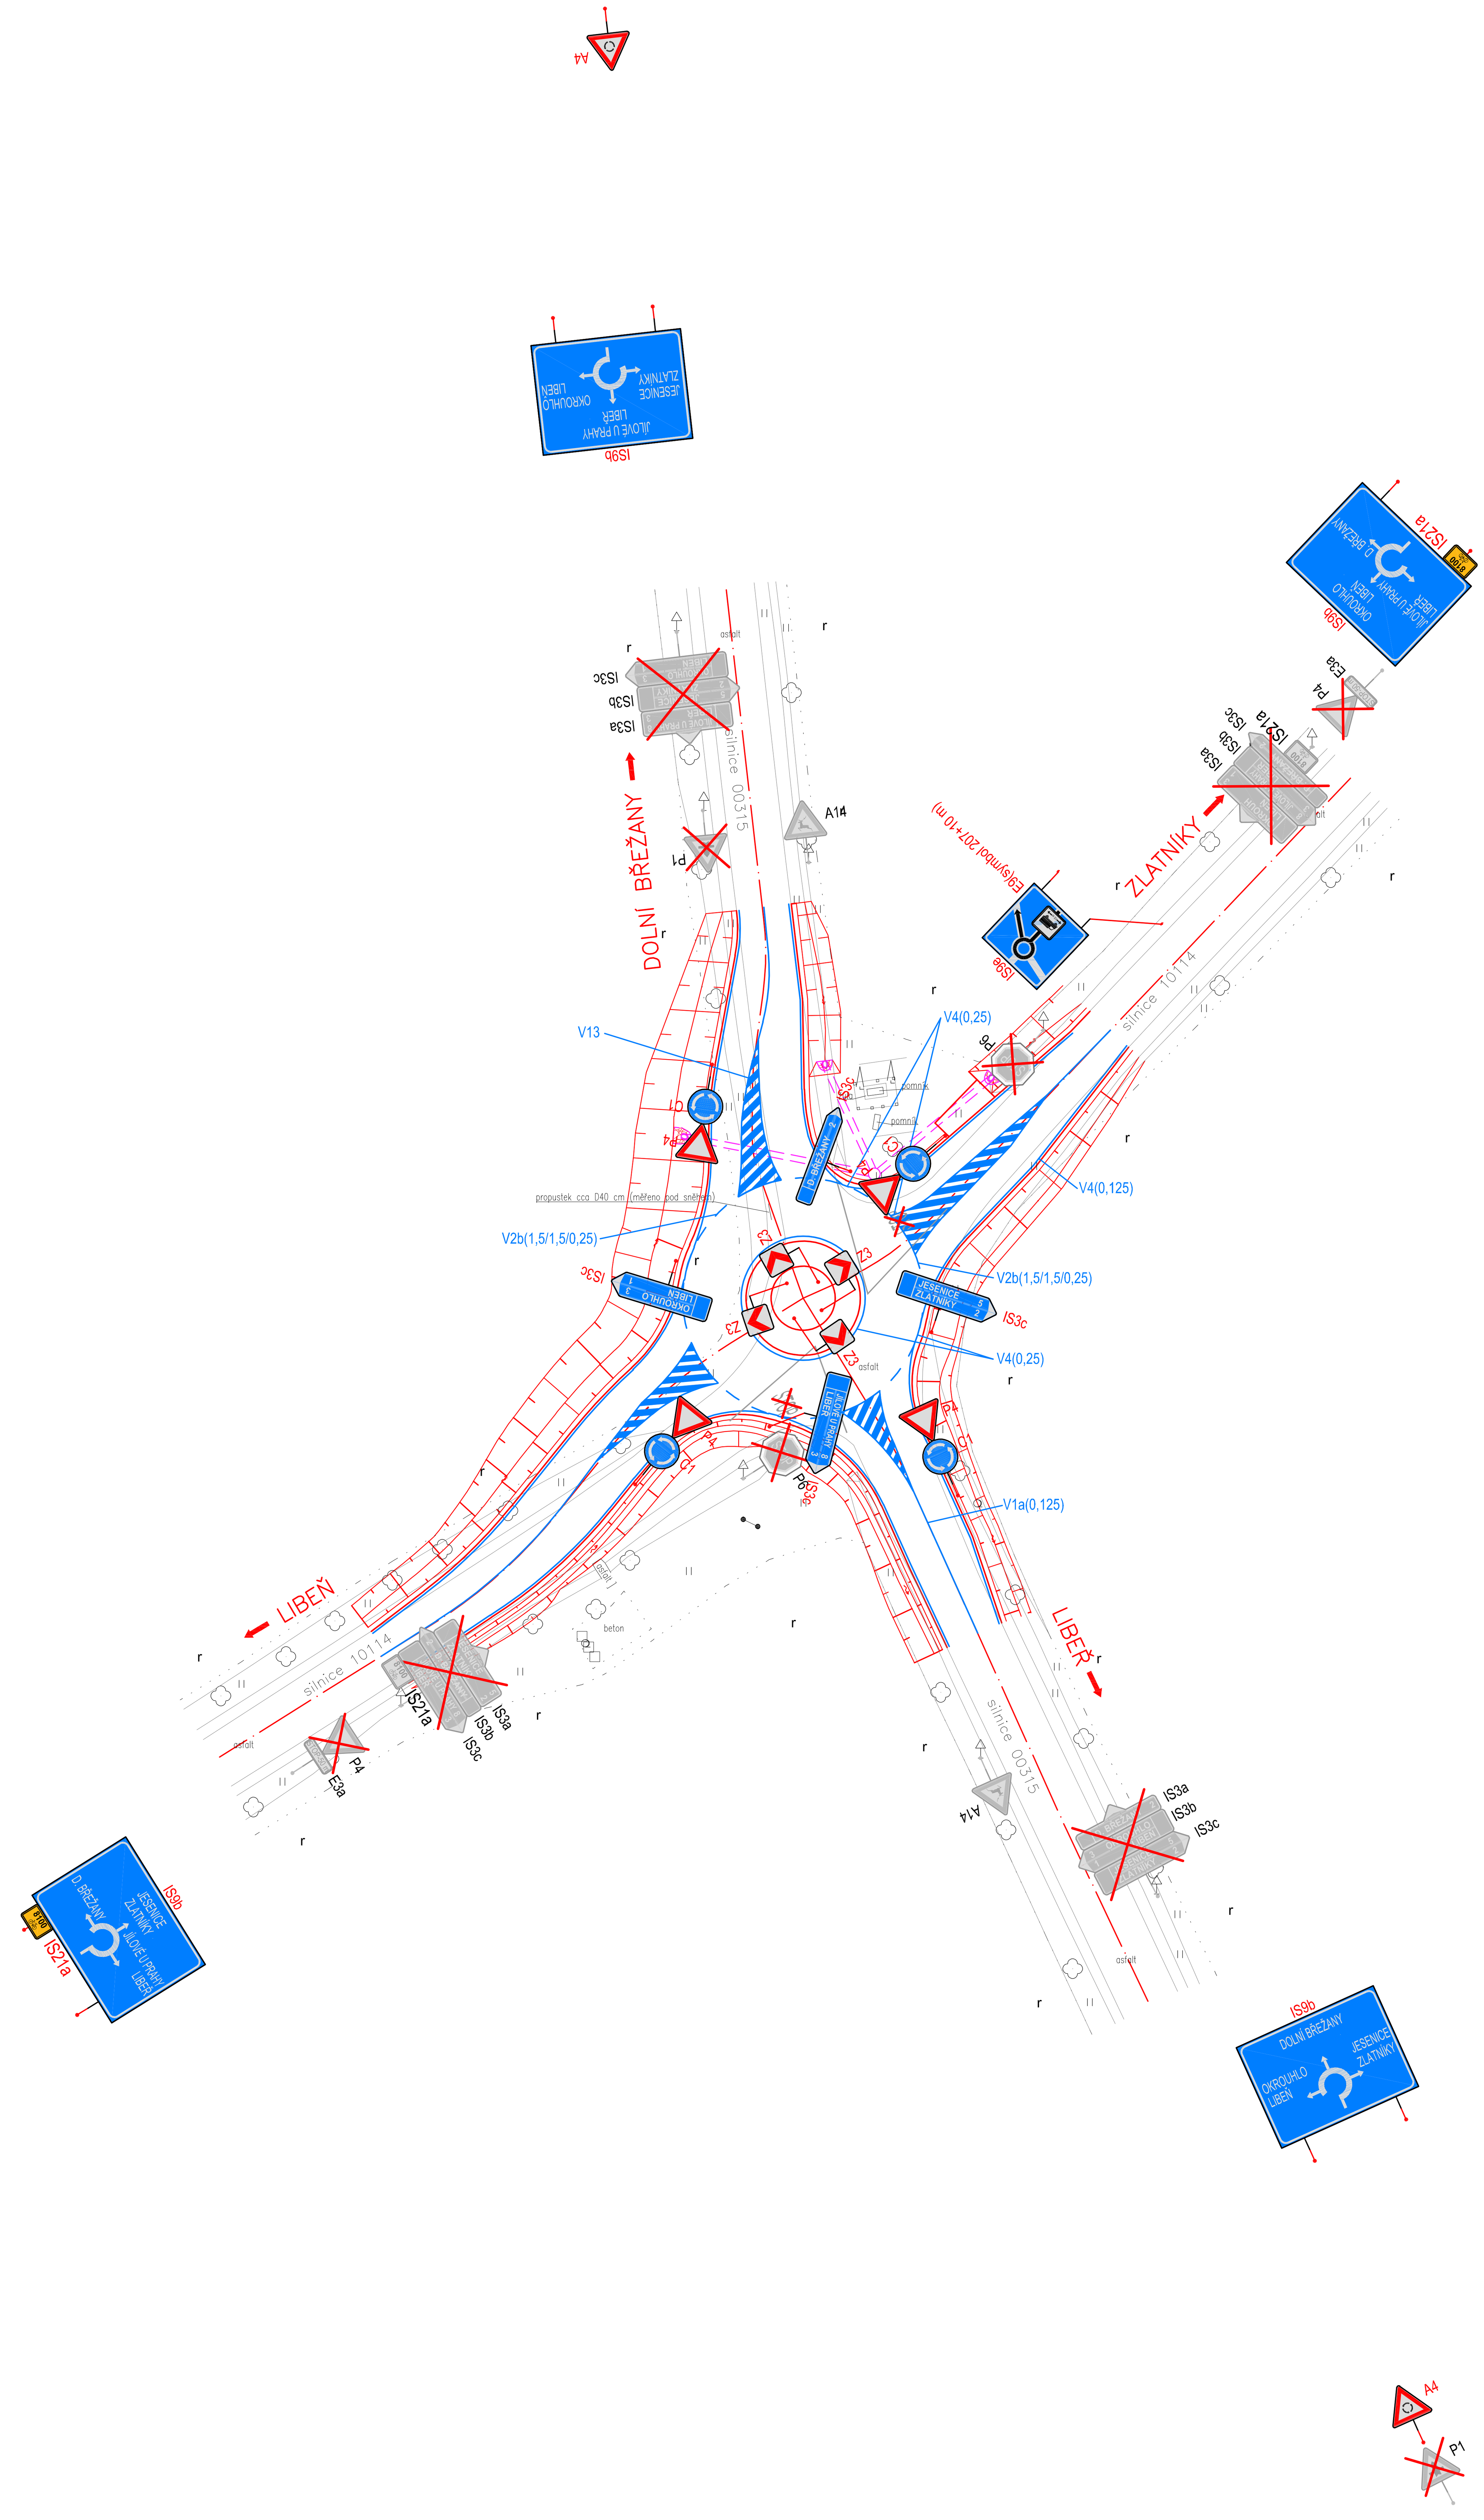

LEGENDA:
- stávající hrany
- navrhované hrany
- IP4b stávající vodorovné a svislé dopravní značení (SDZ+VDZ)
- IP4b VDZ a SDZ – rušené
- IP4b VDZ a SDZ – návrh

SO190

AKCE

OKRUŽNÍ KŘIŽOVATKA SILNIC III/10114 x III/00315

OBJEDNATEL PD

KRAJSKÁ SPRÁVA A ÚDRŽBA SILNIC STŘEDOČESKÉHO KRAJE, P.O.
Zborovská 81/11
150 21 Praha 5
IČ 00066001

SOUŘADNICOVÝ SYSTÉM S-JTSK VÝŠKOVÝ SYSTÉM Bpv

ZHOTOVITEL PD

Atelier PROMIKA s.r.o.
Muchova 9/223, 160 00 Praha 6
tel.: +420 233 081 261 e-mail: promika@promika.cz
IČ 26080273

VYPRACOVAL	Ing. Robin Pešek	HLAVNÍ INŽENÝR PROJEKTU	Ing. Jaroslav Míka
ODPOVĚDNÝ PROJEKTANT	Ing. Tomáš Roztočil	TECHNICKÁ KONTROLA	Ing. Petr Macek

AKCE
OKRUŽNÍ KŘIŽOVATKA SILNIC III/10114 x III/00315

ČÁST
D. DOKUMENTACE OBJEKTŮ - OBJEKTY POZEMNÍCH KOMUNIKACÍ

PŘÍLOHA
SO 190 - STÁLÉ DOPRAVNÍ ZNAČENÍ

ČÁST D.1.5 | Č. PARÉ | Č. PŘÍLOHY 2

SITUACE DOPRAVNÍHO ZNAČENÍ

STUPEŇ	PDPS	DATUM	09/2019	MĚŘÍTKO	1:500	FORMÁT	6xA4

© návrh řešení obsažený ve výkresové a textové části je předmětem ochrany dle autorského zákona