



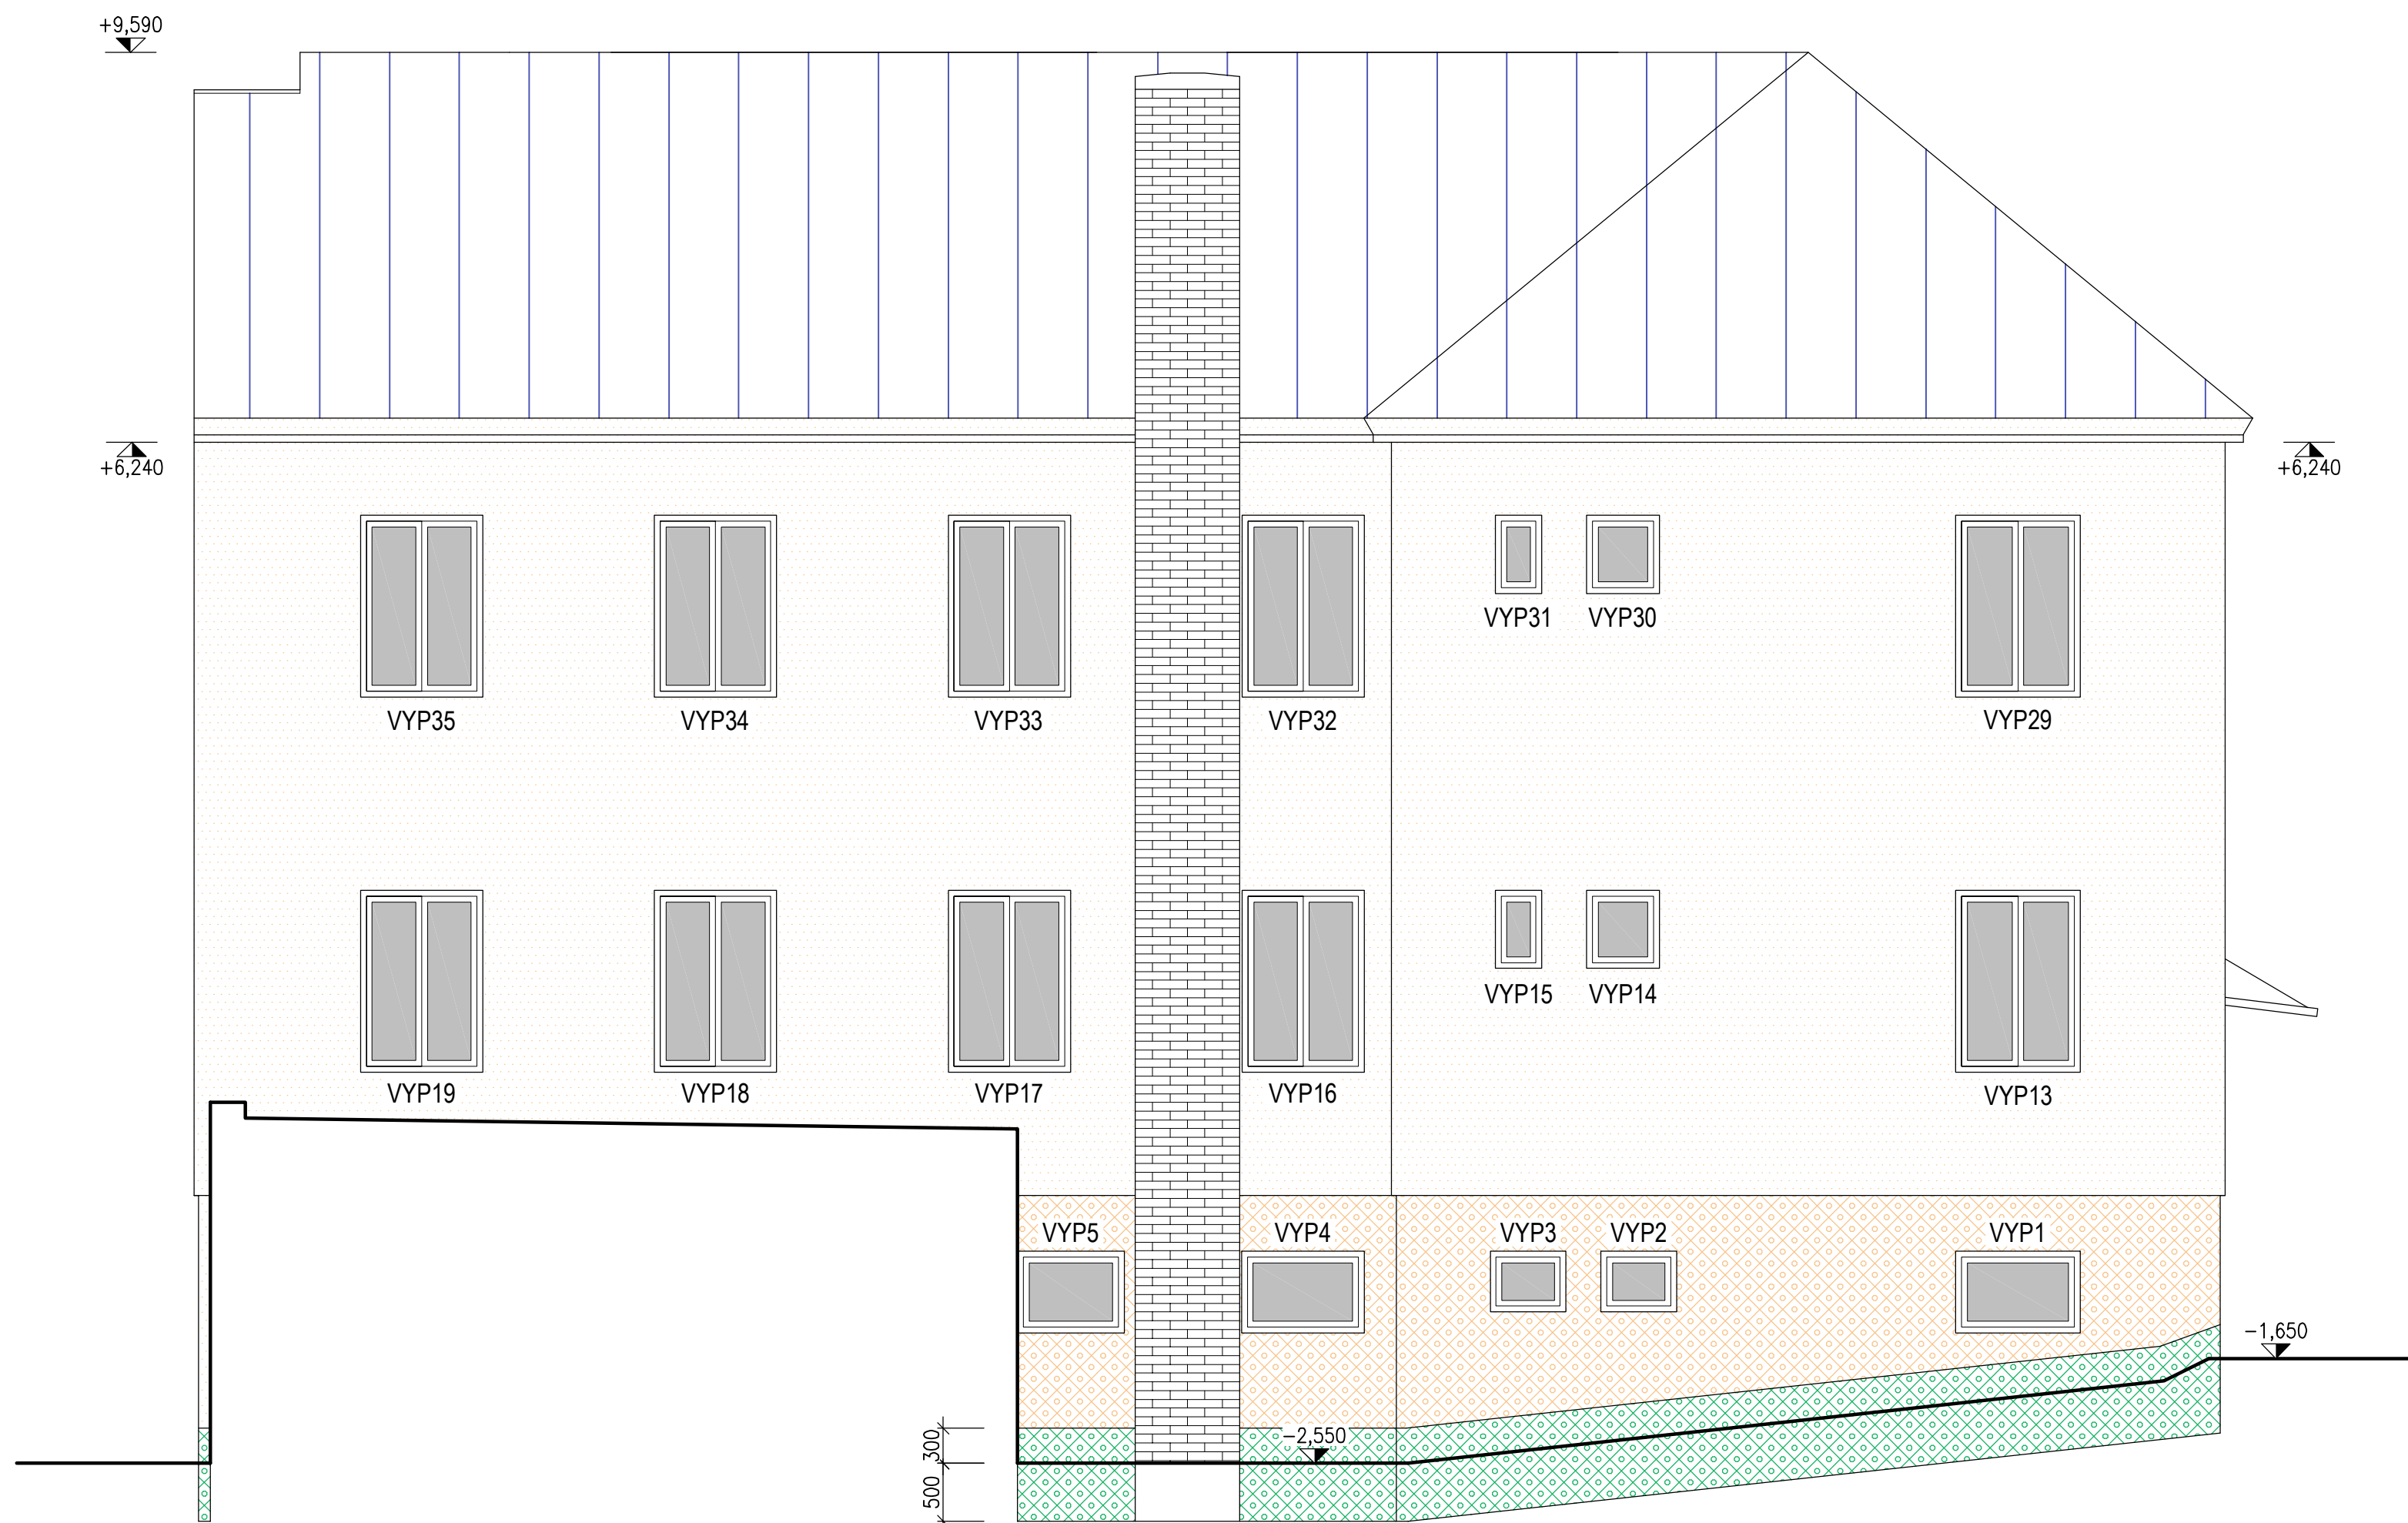

POHLED SEVERNÍ - NOVÝ STAV

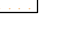

LEGENDA


-  KONTAKTNÍ ZATEPLOVACÍ SYTÉM S ISOVER TF PROFI
TL. 140 MM (ŠPALETY A ŘÍMSA 30 MM)

 KONTAKTNÍ ZATEPLOVACÍ SYTÉM S ISOVER TF PROFI
TL. 100 MM (ŠPALETY 30 MM)

 KONTAKTNÍ ZATEPLOVACÍ SYTÉM S XPS TL. 100 MM
DO VÝŠKY 300 MM NAD PŘÍLEHLÝ TERÉN NEBO VODOR. KONSTRUKCE,
DO HLOUBKY MIN. 500 MM POD TERÉN

VYP 1-44

STÁVAJÍCÍ PLASTOVÁ OKNA A DVEŘE S IZOLAČNÍM DVOJSKLEM,
NOVÉ PARAPETNÍ PLECHY Z LAKOVANÉHO POZINKOVANÉHO PLECHU,
BARVA TMAVĚ HNĚDÁ

 NOVÁ PLECHOVÁ KRYTINA PREFA

Akce:				
ZATEPLENÍ DOMU ČP. 860 VE VLAŠIMI				
Místo	K.Ú. VLAŠIM, PARC. Č. ST.859, UL. LUČNÍ 860, 258 01 VLAŠIM			
Stavebník	STŘEDNÍ PRŮMYSLVÁ ŠKOLA VLAŠIM, KOMENSKÉHO 41, 258 01 VLAŠIM			
Kreslí: JIŘÍ HORÁLEK		Zodpovědný projektant: TOMÁŠ ČERNÝ		Podpis:
tel.: +420 776 229 008 e-mail: jiri.horalek@javornikuvlasimi.cz		tel.: +420 602 217 466 e-mail: cerny@tclonet.cz		
Formát: 8xA4	Datum: 03/2019	Archivní č.: 99-220/2019	Měřítko: 1:50	Č.V. D1.17
Stupeň: DSŘ	Část dokumentace: STAVEBNĚ KONSTRUKČNÍ		Paré č.	
Obsah: POHLED SEVERNÍ – NOVÝ STAV				