


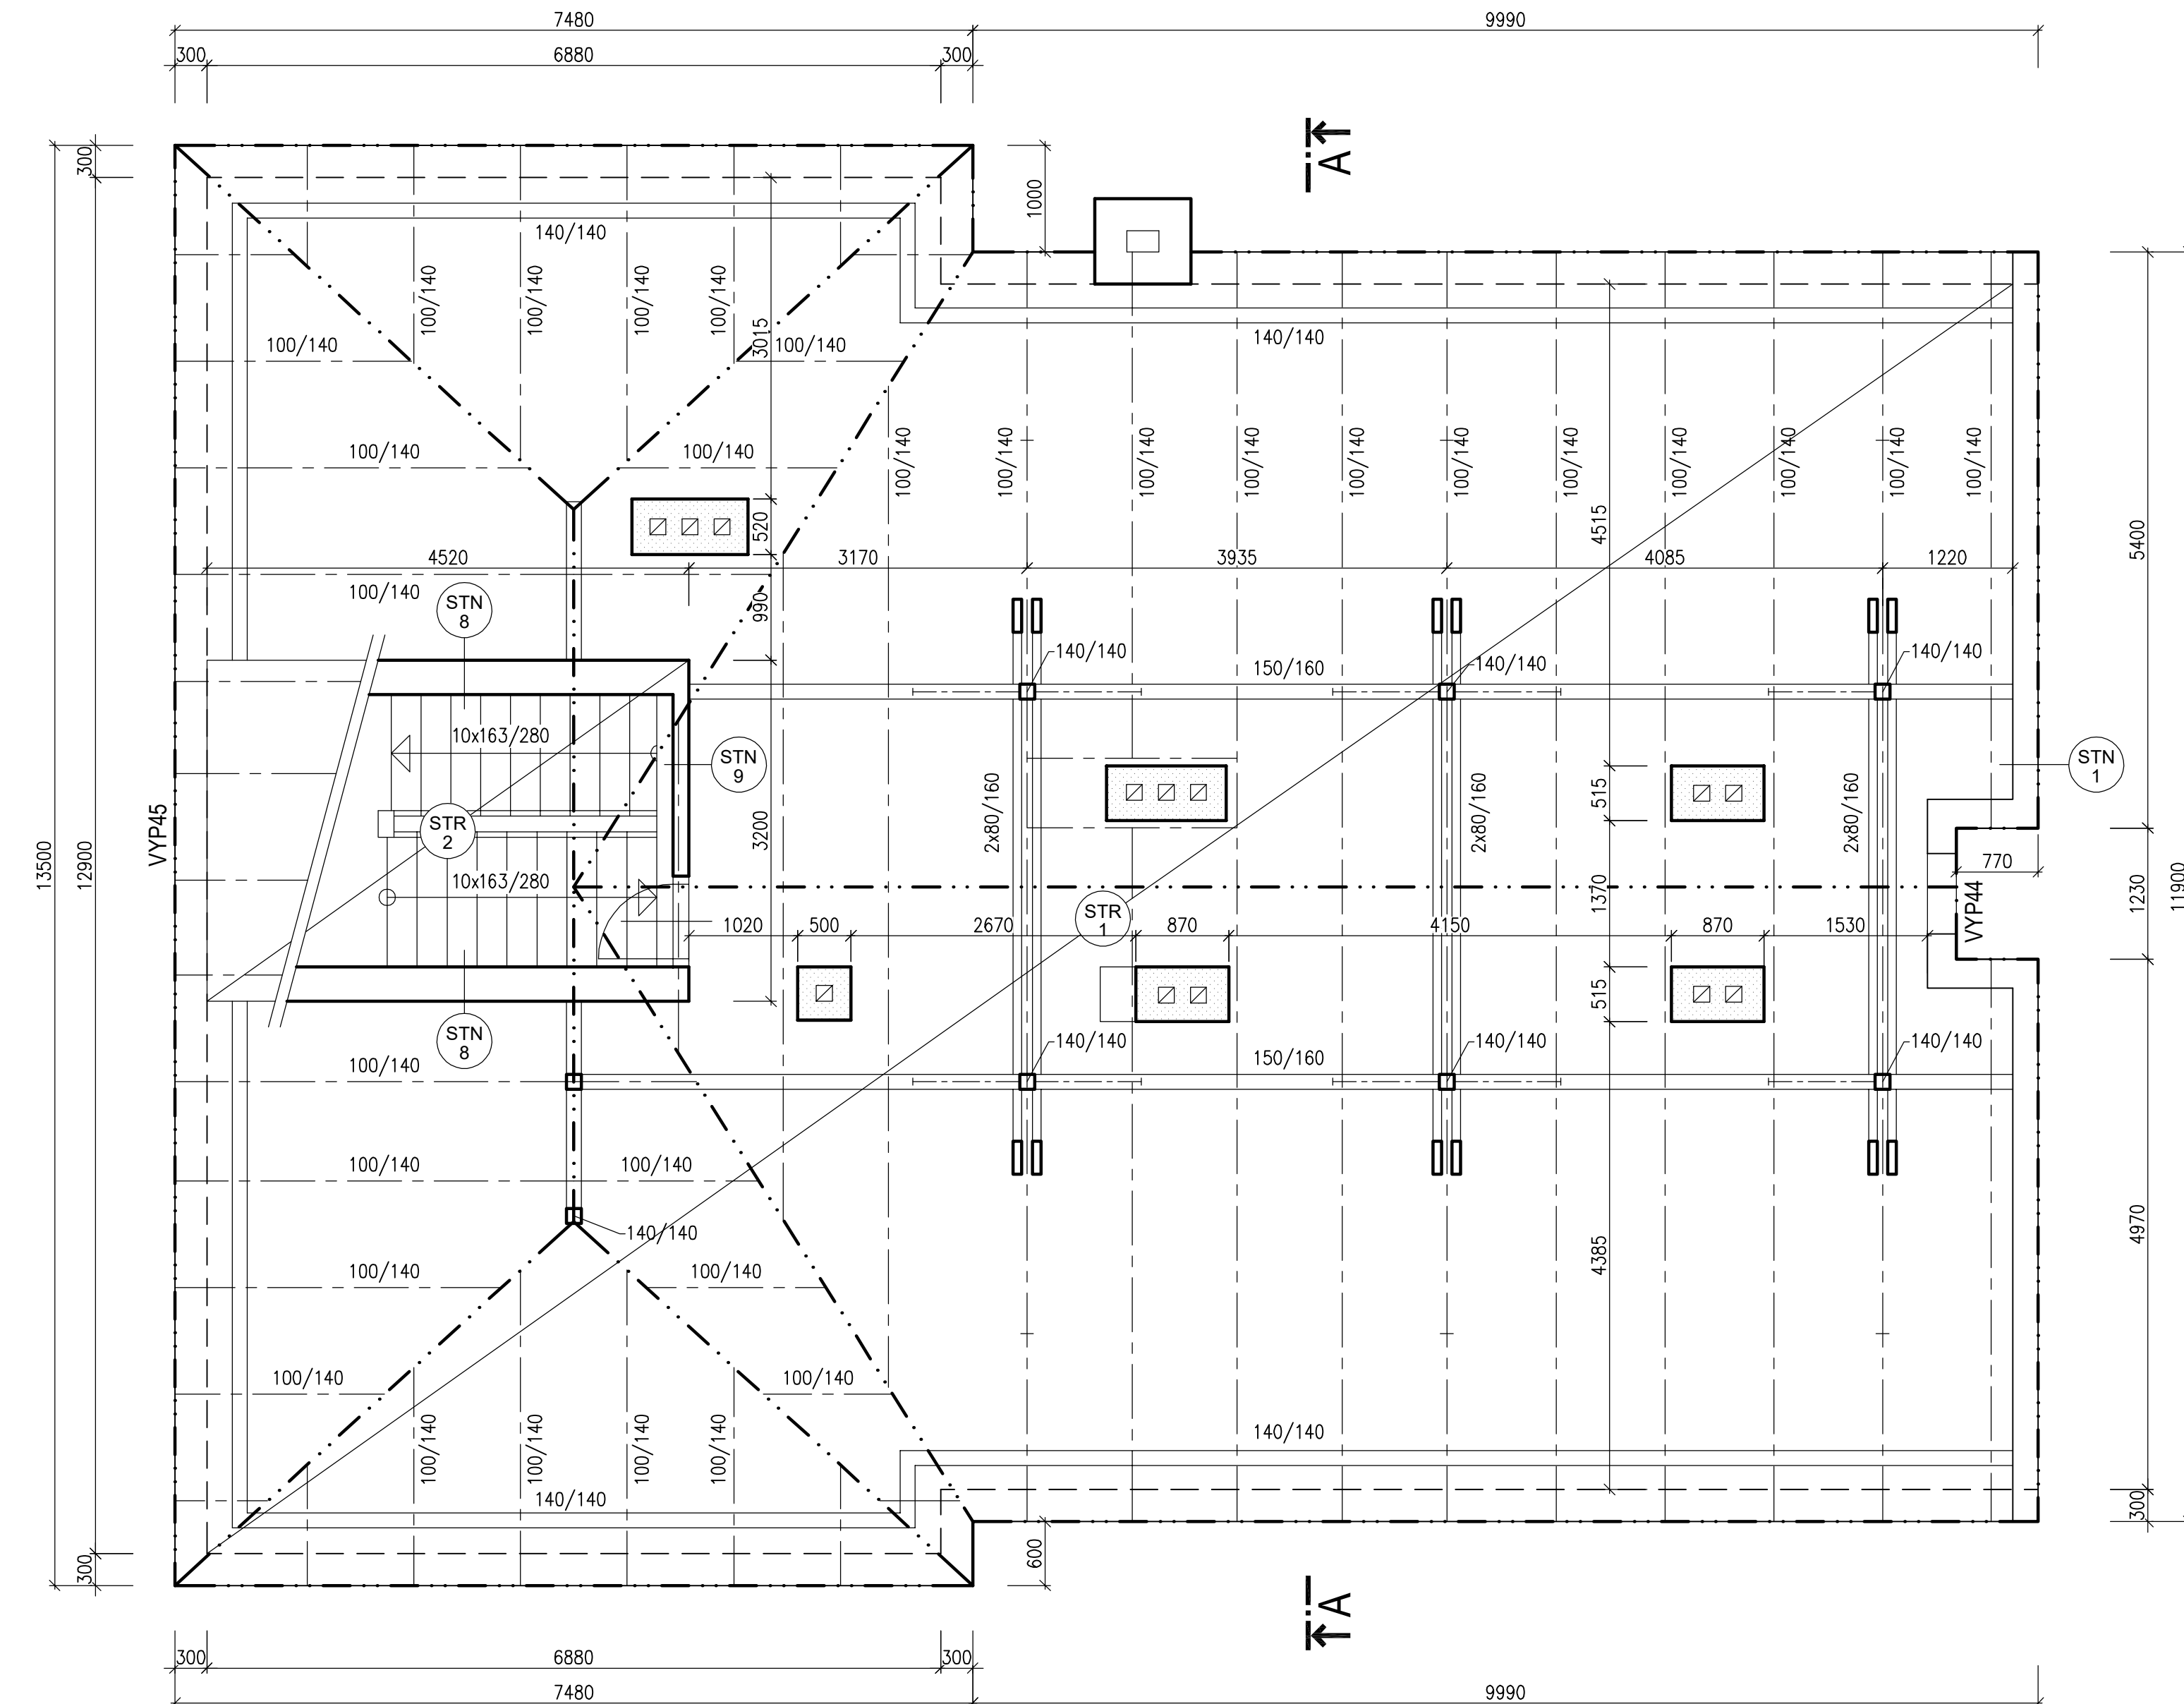

## PŮDORYS 3.NP - STÁVAJÍCÍ STAV



- The diagram illustrates the construction details for three wall types and two roof types. Each section is represented by a circle with a label (STN 1, STN 8, STN 9, STR 1, STR 2) and a list of materials and their thicknesses connected by lines.

  - STN 1:**
    - ZDIVO Z CIHEL PLNÝCH 300 MM
    - LIGNOPOR 35 MM
    - VNITŘNÍ VPC OMÍTKA 15 MM
  - STN 8:**
    - VNITŘNÍ VPC OMÍTKA 15 MM
    - ZDIVO Z CIHEL PLNÝCH 300 MM
    - LIGNOPOR 35 MM
    - VNITŘNÍ VPC OMÍTKA 15 MM
  - STN 9:**
    - ZDIVO Z CIHEL PLNÝCH 140 MM
    - LIGNOPOR 35 MM
    - VNITŘNÍ VPC OMÍTKA 15 MM
  - STR 1:**
    - CEMENT. POTĚŘ S RABIC. PLETIVEM
    - PĚNOVÝ POLYSTYREN 50 MM
    - DŘEVĚNÝ TRÁMOVÝ
    - STROP SE ZÁKLOPEM
    - SADROKARTONOVÝ PODHLED
  - STR 2:**
    - MINERÁLNÍ IZOLACE 50 MM
    - DŘEVĚNÁ KONSTRUKCE STŘECHY
    - PRKĚNNÉ PODBITÍ
    - VPC OMÍTKA

## LEGENDA

-  STÁVAJÍCÍ OBVODOVÉ ZDIVO ZCIHEL PLNÝCH
-  BOURANÉ KONSTRUKCE

Akce: <b>ZATEPLENÍ DOMU ČP. 860 VE VLAŠIMI</b>			
Místo	K.Ú. VLAŠIM, PARC. Č. ST.859, UL. LUČNÍ 860, 258 01 VLAŠIM		
Stavebník	STŘEDNÍ PRŮMYSLOVÁ ŠKOLA VLAŠIM, KOMENSKÉHO 41, 258 01 VLAŠIM		
Kreslil: JIRÍ HORÁLEK	Zodpovědný projektant: TOMÁŠ ČERNÝ	Podpis:	
tel.: +420 776 229 008 e-mail: jiri.horalek@javornikuvlasimi.cz	tel.: +420 602 217 466 e-mail: cerny@tloket.cz		
Formát: 8xA4	Datum: 03/2019	Archivní č.: 99-220/2019	Měřítko: <b>1:50</b>
Stupeň: DSŘ	Část dokumentace: STAVEBNĚ KONSTRUKČNÍ	Č.v. <b>D1.4</b>	
Obsah:			Paré č.
<b>PŮDORYS 3.NP, KROV – STÁVAJÍCÍ STAV</b>			