


PŮDORYS 1.PP - STÁVAJÍCÍ STAV

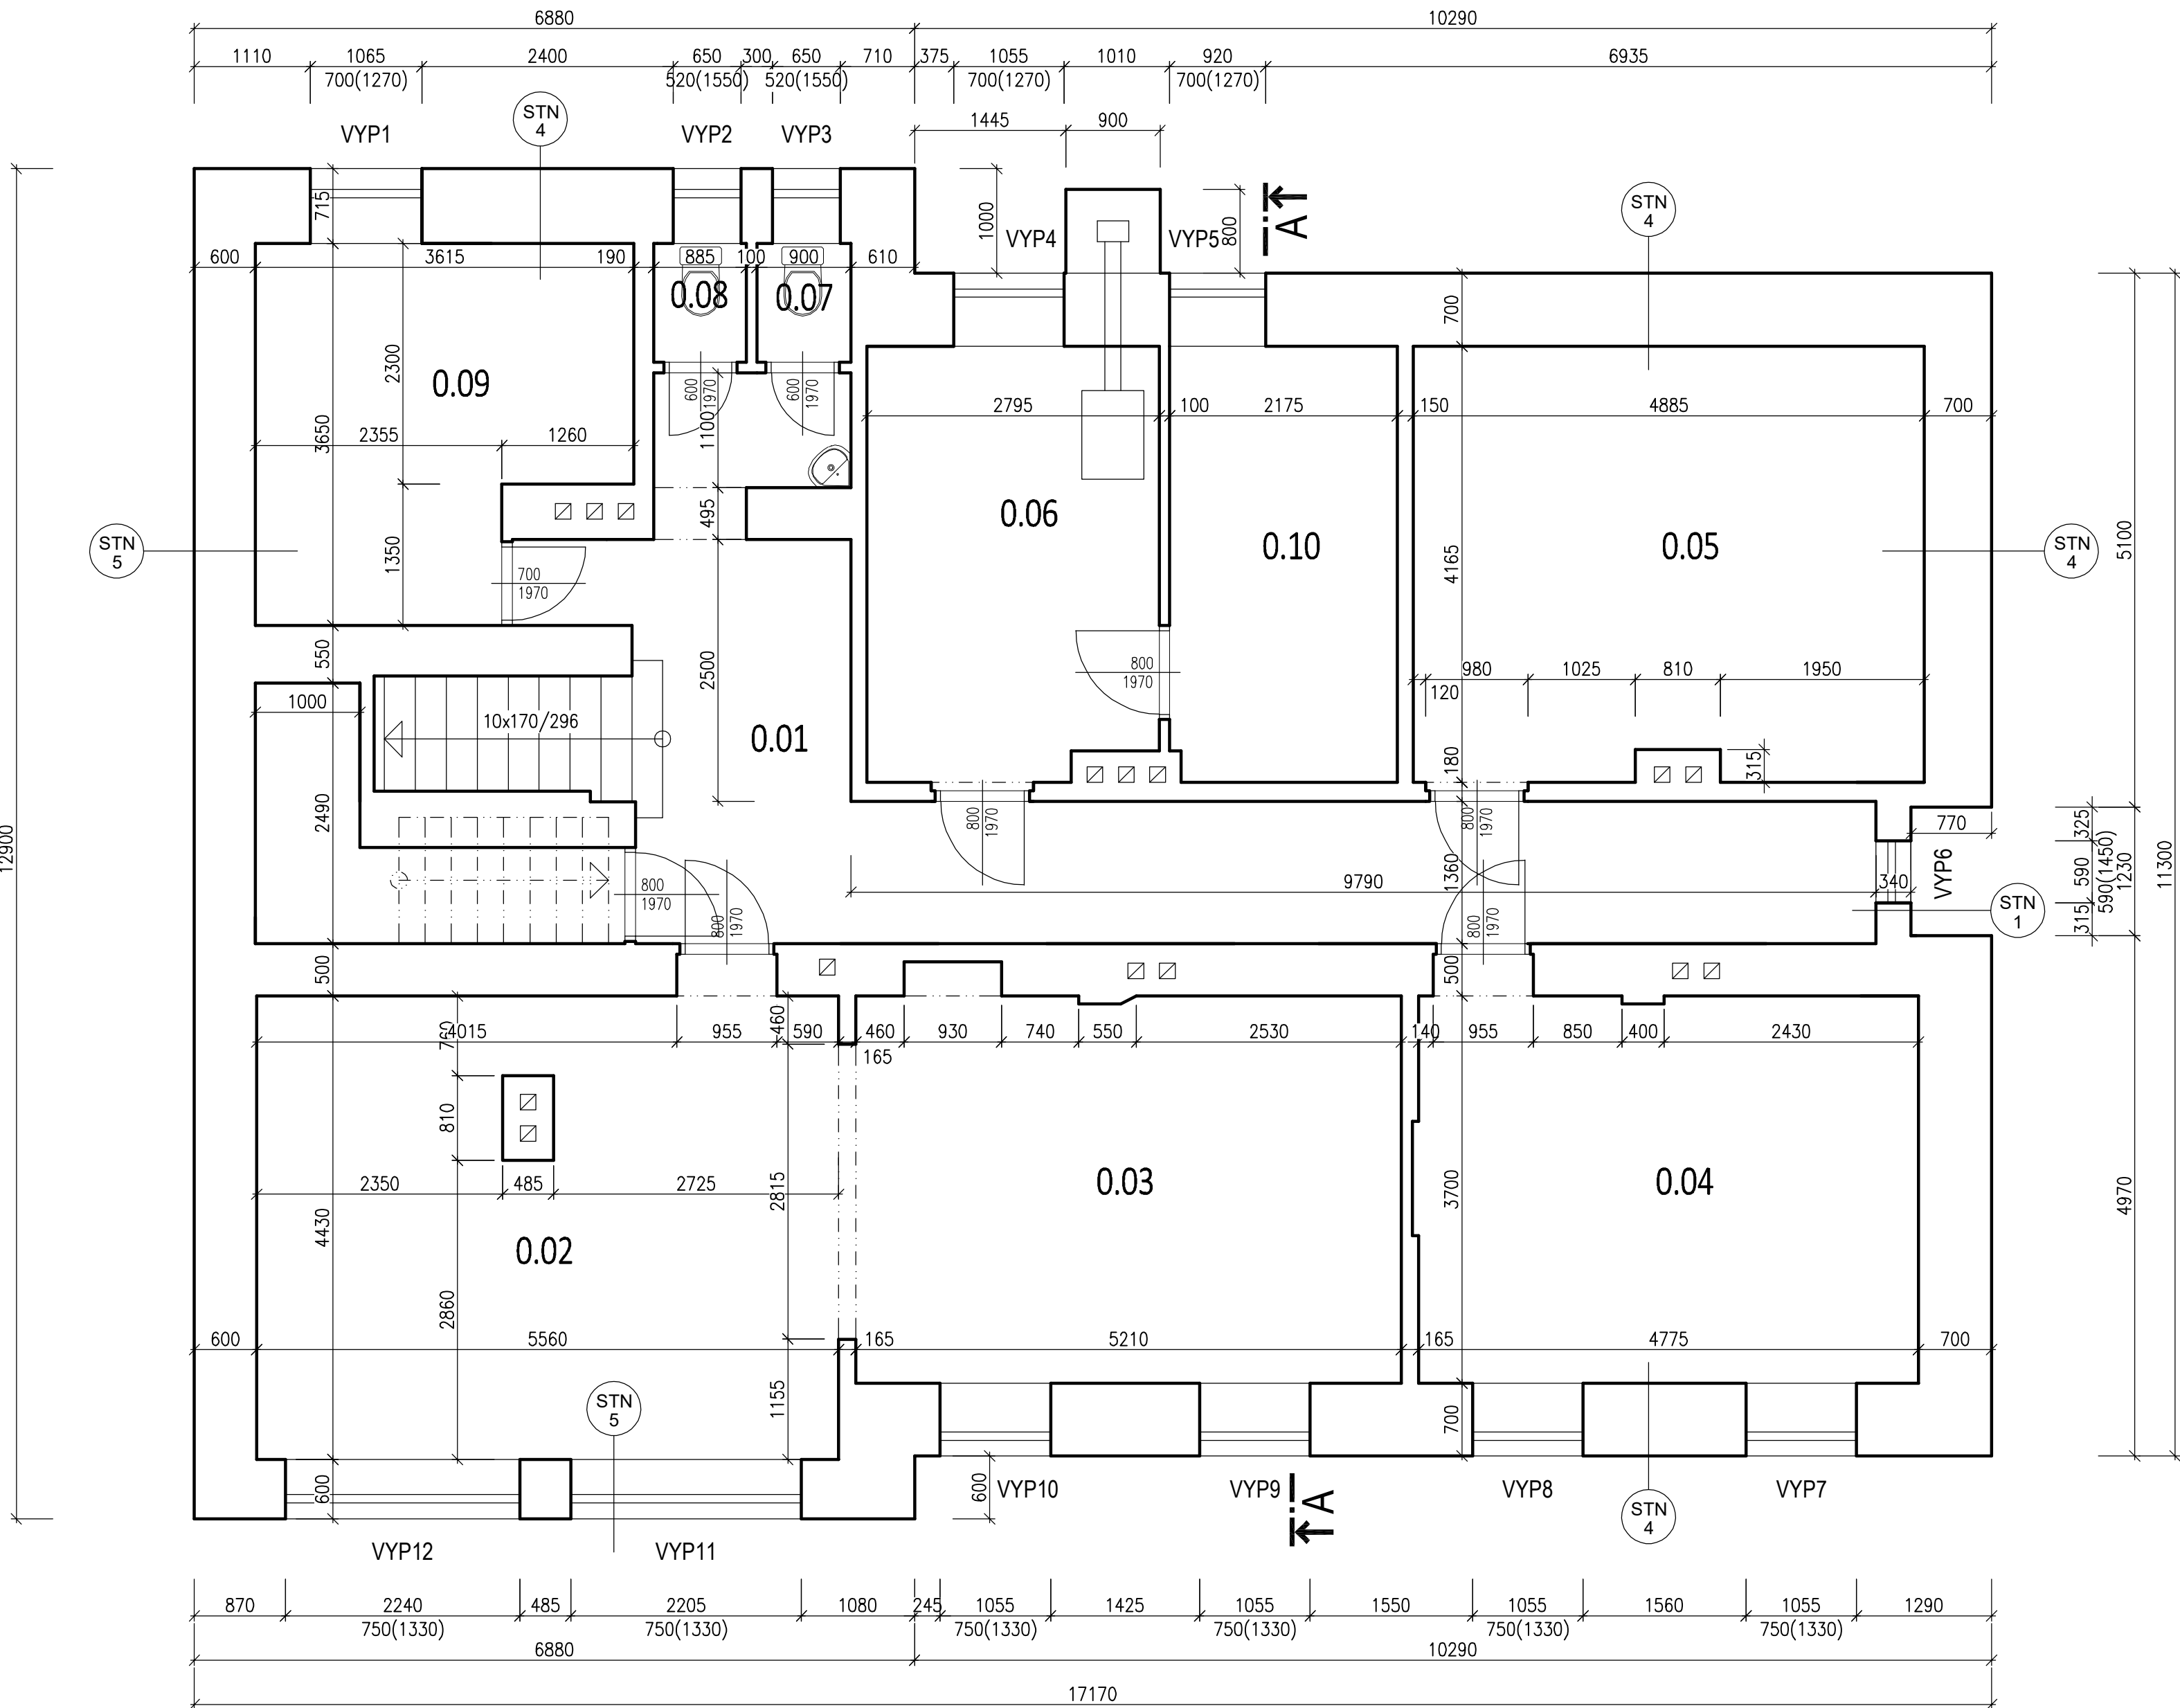

LEGENDA MÍSTNOSTÍ

OZNAČ.	POPIS	PLOCHA (m²)	POZNÁMKA
0.01	CHODBA, SCHODIŠTĚ	27,54	
0.02	KLUBOVNA	24,63	
0.03	KLUBOVNA	19,28	
0.04	SKLAD	17,70	
0.05	SKLAD	20,09	
0.06	KOTELNA	11,39	
0.07	WC	1,02	
0.08	WC	1,04	
0.09	TECHNICKÁ MÍSTNOST	11,51	
0.10	SKLAD	9,03	
0.11	SKLEP	5,00	
CELK. UŽIT. PLOCHA		148,23	

LEGENDA

STÁVAJÍCÍ OBVODOVÉ ZDIVO ZCIHEL PLNÝCH

Akce:

ZATEPLENÍ DOMU ČP. 860 VE VLAŠIMI

Místo	K.Ú. VLAŠIM, PARC. Č. ST.859, UL. LUČNÍ 860, 258 01 VLAŠIM					
Stavebník	STŘEDNÍ PRŮMYSLOVÁ ŠKOLA VLAŠIM, KOMENSKÉHO 41, 258 01 VLAŠIM					
Kreslil: JIRÍ HORÁLEK	Zodpovědný projektant: TOMÁŠ ČERNÝ		Podpis:			
tel.: +420 776 229 008 e-mail: jiri.horalek@javornikuvlasimi.cz	tel.: +420 602 217 466 e-mail: cerny@tcloket.cz					
Formát: 8x4	Datum: 03/2019	Archivní č.:	99-220/2019	Měřítko:	Č.v.	Paré č.
Stupeň: DSŘ	Část dokumentace:	STAVEBNĚ KONSTRUKČNÍ		1:50	D1.1	
Obsah:						
PŮDORYS 1.PP – STÁVAJÍCÍ STAV						