


PŮDORYS 1.NP - NOVÝ STAV

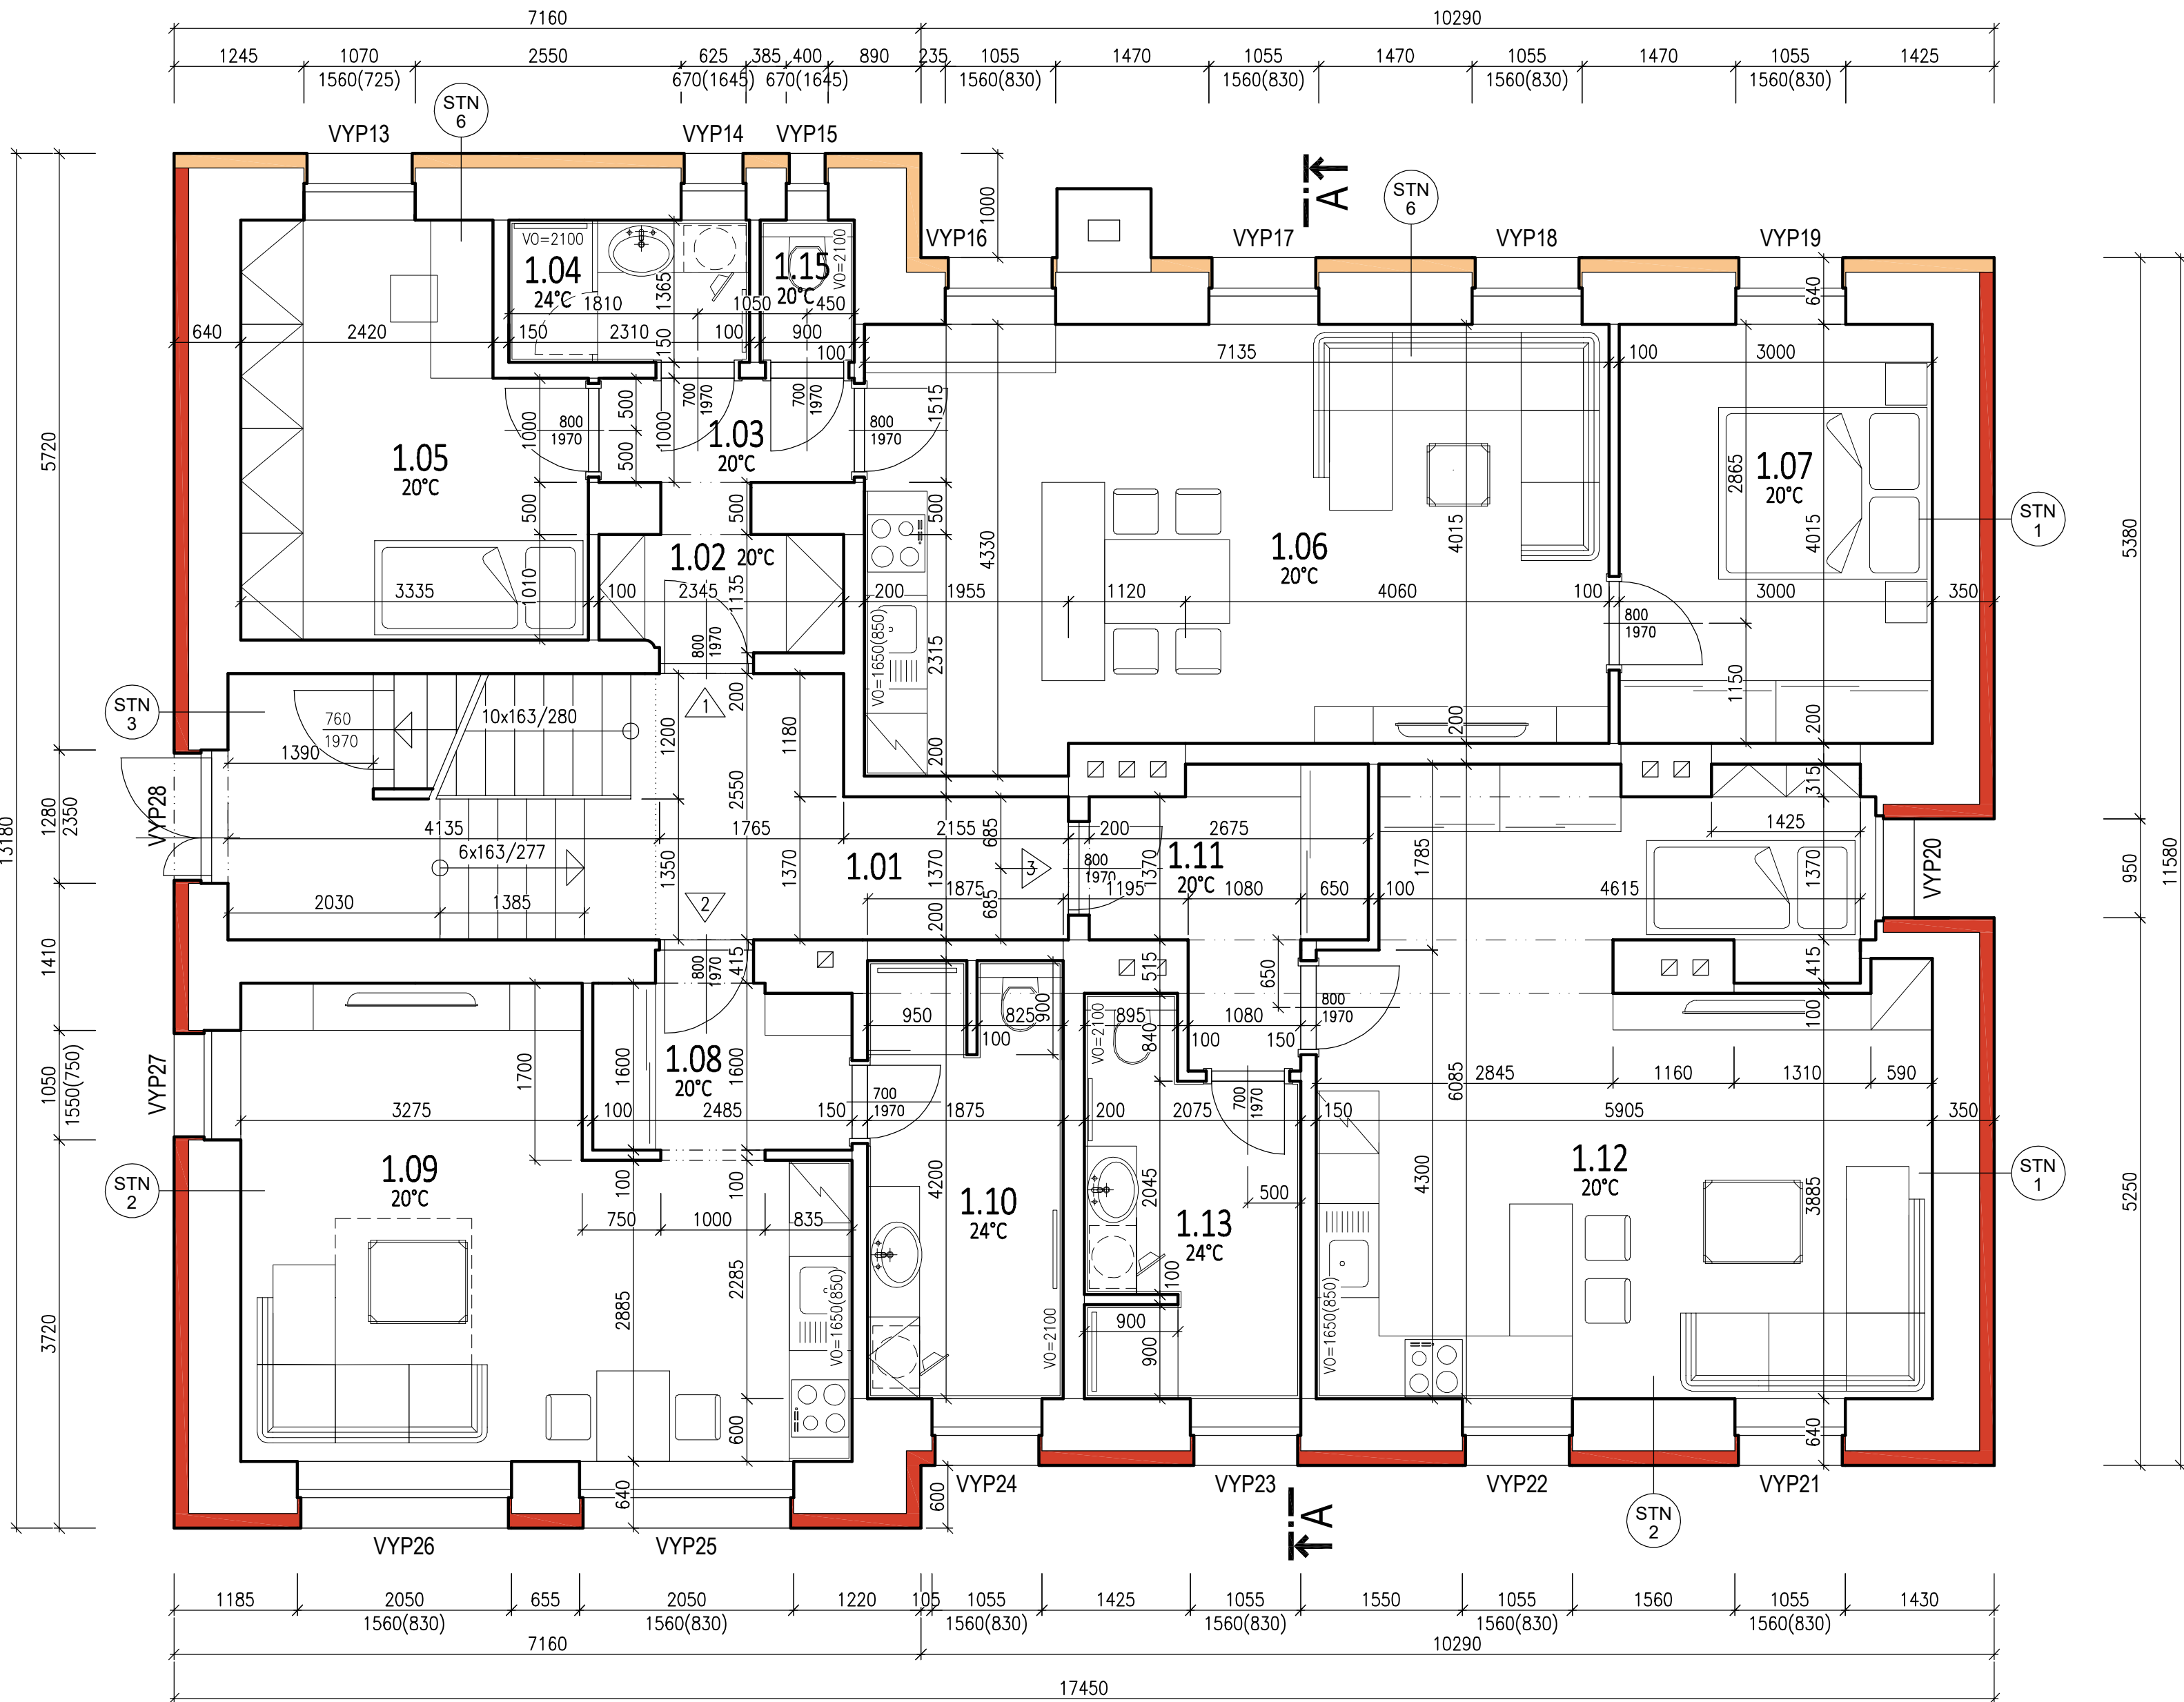


LEGENDA MÍSTNOSTÍ

OZNAČ.	POPIS	PLOCHA (m²)
1.01	CHODBA, SCHODIŠTĚ	17,94
1.02	ZÁDVEŘÍ	2,60
1.03	CHODBA	2,45
1.04	KOUPELNA	3,15
1.15	WC	1,23
1.05	POKOJ	12,03
1.06	OBÝVACÍ POKOJ, JIDELNA, KUCHYŇSKÝ KOUT	29,26
1.07	LOŽNICE	12,05
BYT 1 – 3+KK		62,77
1.08	ZÁDVEŘÍ	3,89
1.09	OBÝVACÍ POKOJ, JIDELNA, KUCHYŇSKÝ KOUT	22,47
1.10	KOUPELNA + WC	7,78
BYT 2 – 1+KK		34,14
1.11	ZÁDVEŘÍ	5,42
1.12	OBÝVACÍ POKOJ, JIDELNA, KUCHYŇSKÝ KOUT	32,55
1.13	KOUPELNA + WC	6,98
BYT 3 – 1+KK		44,95

LEGENDA

- STÁVAJÍCÍ OBVODOVÉ ZDIVO Z PLNÝCH CIHEL
PÁLENÝCH TLOUŠTKY 600, 450 A 300 MM
- KONTAKTNÍ ZATEPLOVACÍ SYTÉM S EPS 70F
TL. 140 MM (ŠPALETY 30 MM)
- KONTAKTNÍ ZATEPLOVACÍ SYTÉM S ISOVER TF PROFÍ
TL. 140 MM (ŠPALETY 30 MM)

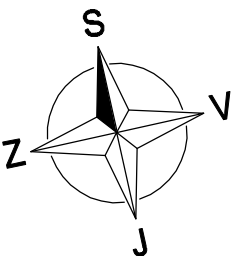

Akce:

ZATEPLENÍ DOMU ČP. 860 VE VLAŠIMI

Místo	K.Ú. VLAŠIM, PARC. Č. ST.859, UL. LUČNÍ 860, 258 01 VLAŠIM				
Stavebník	STŘEDNÍ PRŮMYSLOVÁ ŠKOLA VLAŠIM, KOMENSKÉHO 41, 258 01 VLAŠIM				
Kreslil: JIRÍ HORÁLEK	Zodpovědný projektant: TOMÁŠ ČERNÝ		Podpis:		
tel.: +420 776 229 008 e-mail: jiri.horalek@javornikuvlasimi.cz	tel.: +420 602 217 466 e-mail: cerny@tcloket.cz				
Formát: 8xA4	Datum: 03/2019	Archivní č.: 99-220/2019	Měřítko:	Č.v.	Paré č.
Stupeň: DSŘ	Část dokumentace:	STAVEBNĚ KONSTRUKČNÍ	1:50	D1.11	
Obsah:					
PŮDORYS 1.NP – NOVÝ STAV					