


PŮDORYS 1.NP - STÁVAJÍCÍ STAV

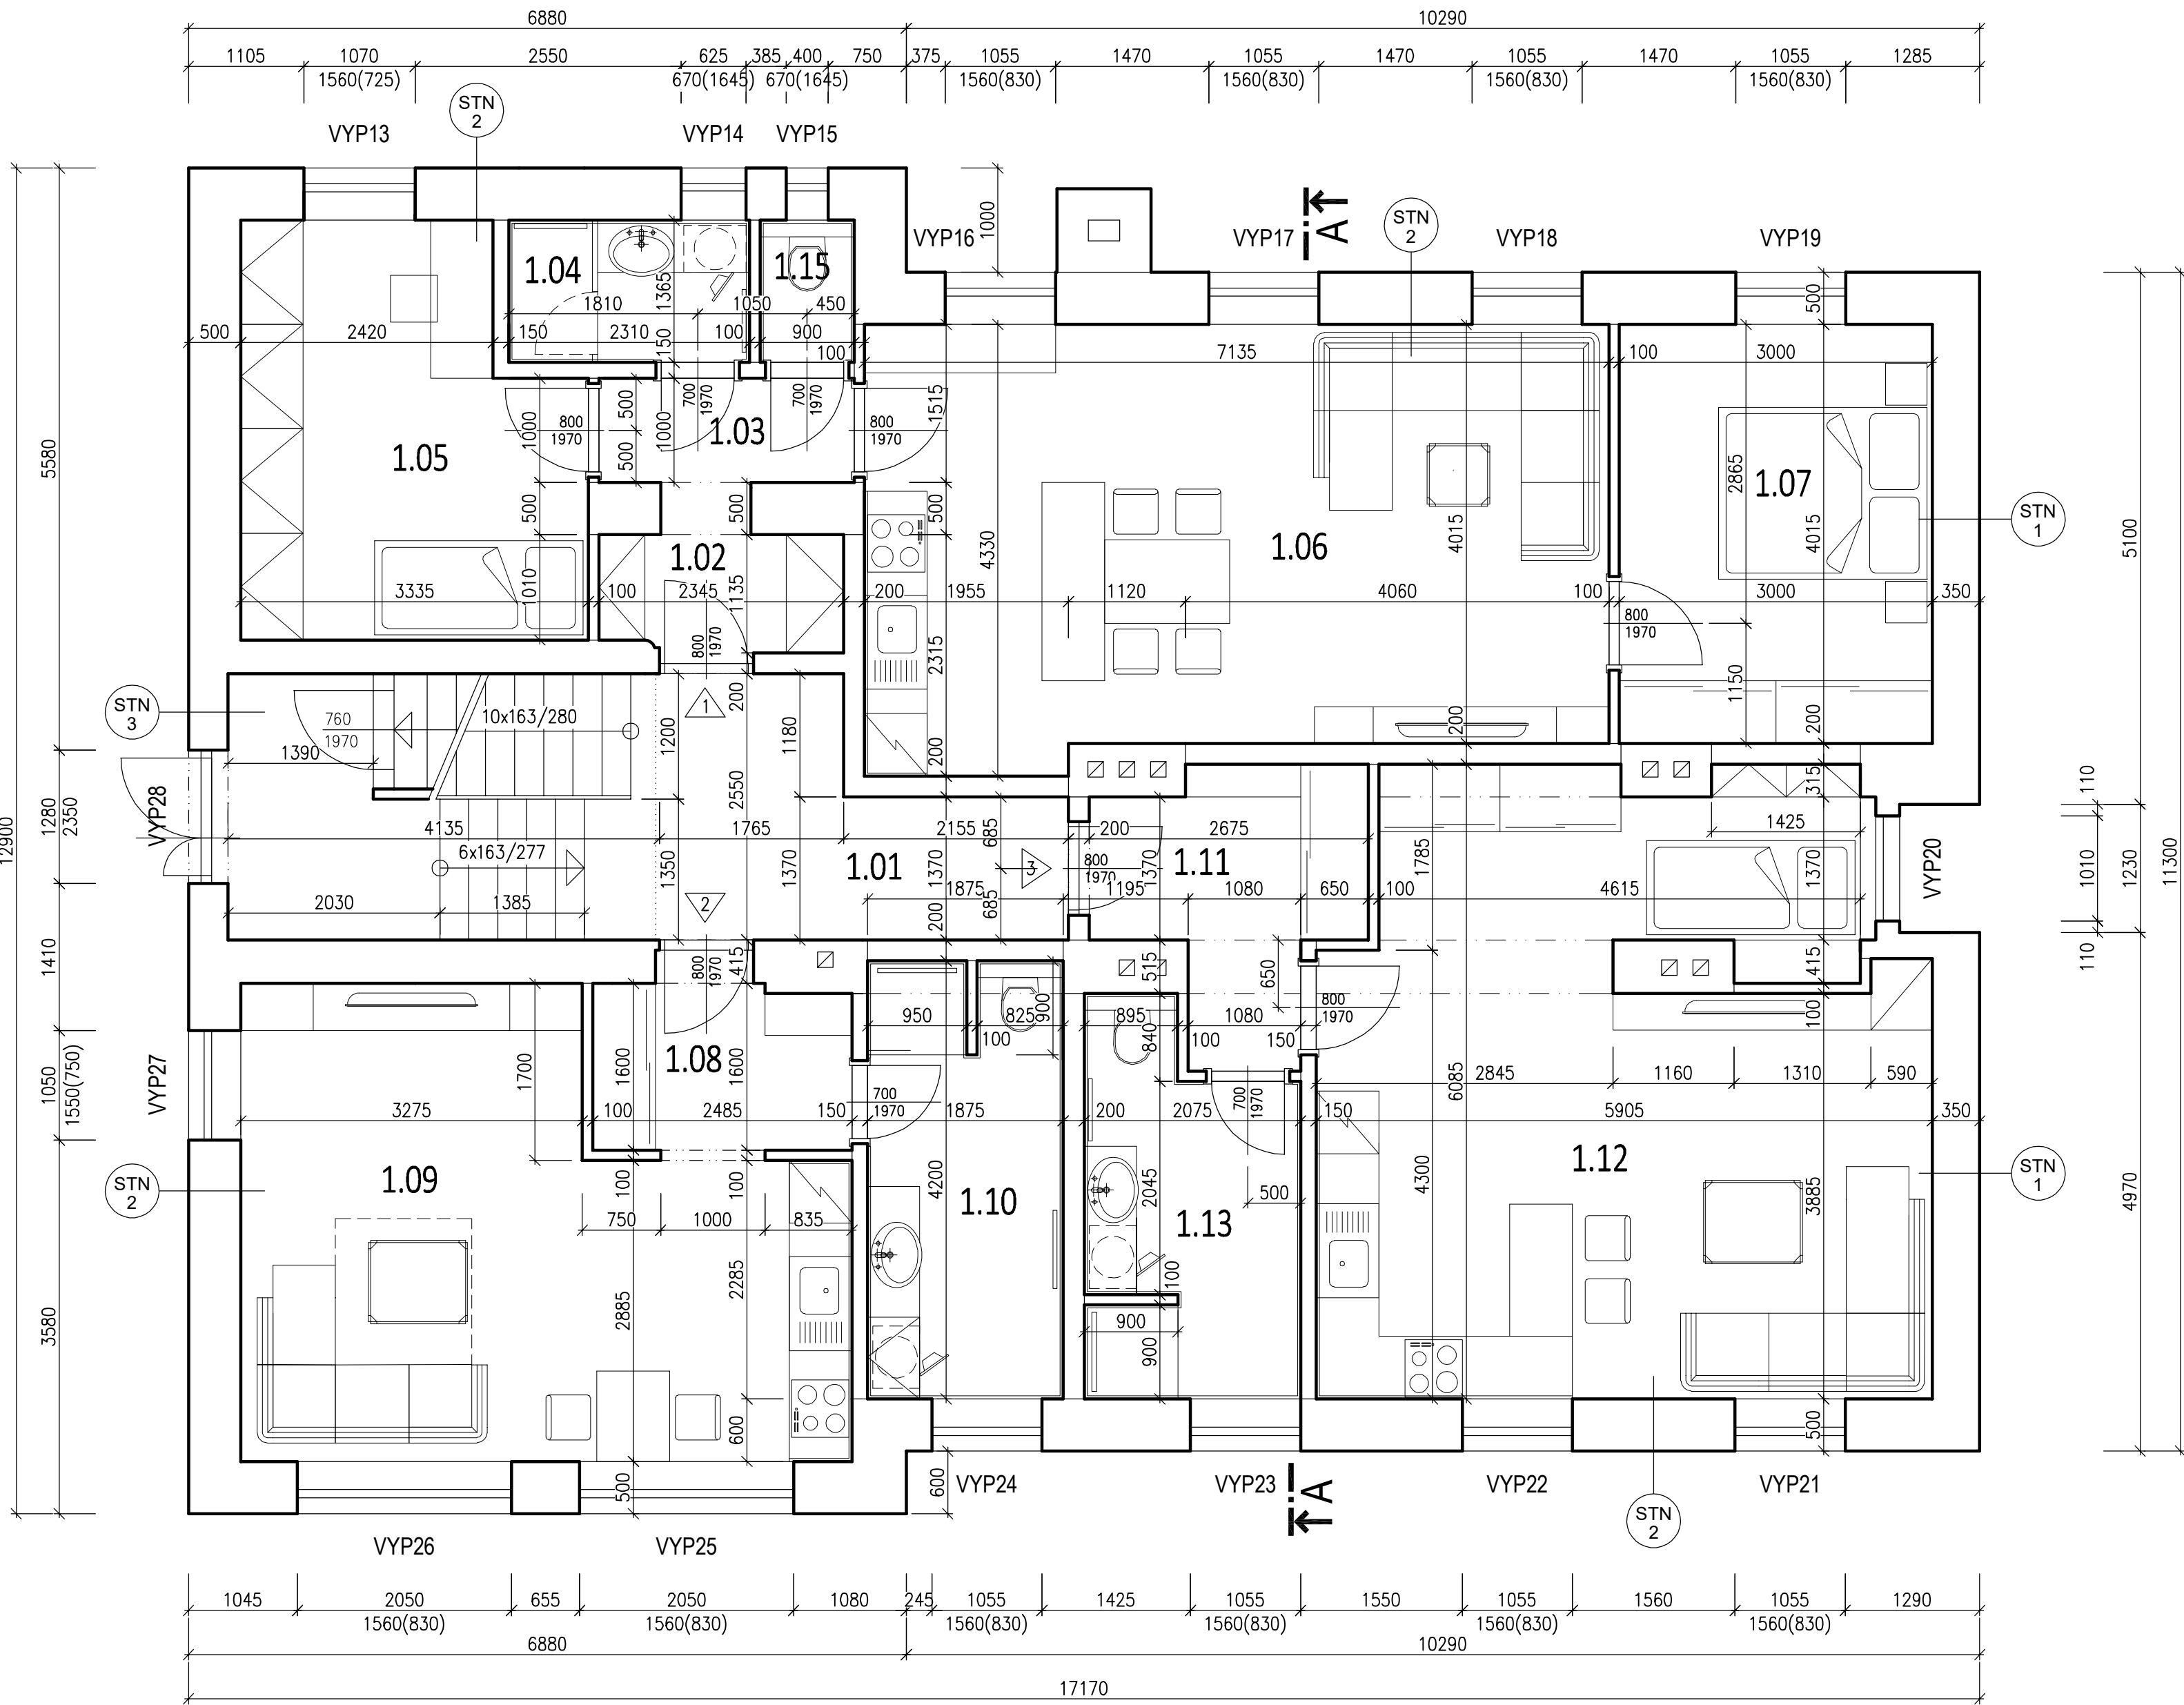


LEGENDA MÍSTNOSTÍ

OZNAČ.	POPIS	PLOCHA (m²)
1.01	CHODBA, SCHODIŠTĚ	17,94
1.02	ZÁDVEŘÍ	2,60
1.03	CHODBA	2,45
1.04	KOUPELNA	3,15
1.15	WC	1,23
1.05	POKOJ	12,03
1.06	OBÝVACÍ POKOJ, JÍDELNA, KUCHYŇSKÝ KOUT	29,26
1.07	LOŽNICE	12,05
BYT 1 – 3+KK		62,77
1.08	ZÁDVEŘÍ	3,89
1.09	OBÝVACÍ POKOJ, JÍDELNA, KUCHYŇSKÝ KOUT	22,47
1.10	KOUPELNA + WC	7,78
BYT 2 – 1+KK		34,14
1.11	ZÁDVEŘÍ	5,42
1.12	OBÝVACÍ POKOJ, JÍDELNA, KUCHYŇSKÝ KOUT	32,55
1.13	KOUPELNA + WC	6,98
BYT 3 – 1+KK		44,95

LEGENDA

STÁVAJÍCÍ OBVODOVÉ ZDIVO ZCIHEL PLNÝCH

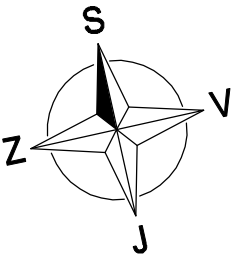

Akce:					
ZATEPLENÍ DOMU ČP. 860 VE VLAŠIMI					
Místo	K.Ú. VLAŠIM, PARC. Č. ST.859, UL. LUČNÍ 860, 258 01 VLAŠIM				
Stavebník	STŘEDNÍ PRŮMYSLOVÁ ŠKOLA VLAŠIM, KOMENSKÉHO 41, 258 01 VLAŠIM				
Kreslil:	Zodpovědný projektant:		Podpis:		
JIRÍ HORÁLEK	TOMÁŠ ČERNÝ				
tel.: +420 776 229 008	tel.: +420 602 217 466				
e-mail: jiri.horalek@javornikuvlasimi.cz	e-mail: cerny@tclonet.cz				
Formát:	Datum:	Archivní č.:	Měřítko:	Č.v.	Paré č.
8xA4	03/2019	99-220/2019	1:50	D1.2	
Stupeň:	Část dokumentace:	STAVEBNĚ KONSTRUKČNÍ			
DSŘ					
Obsah:					
PŮDORYS 1.NP – STÁVAJÍCÍ STAV					