


PŮDORYS 3.NP - NOVÝ STAV

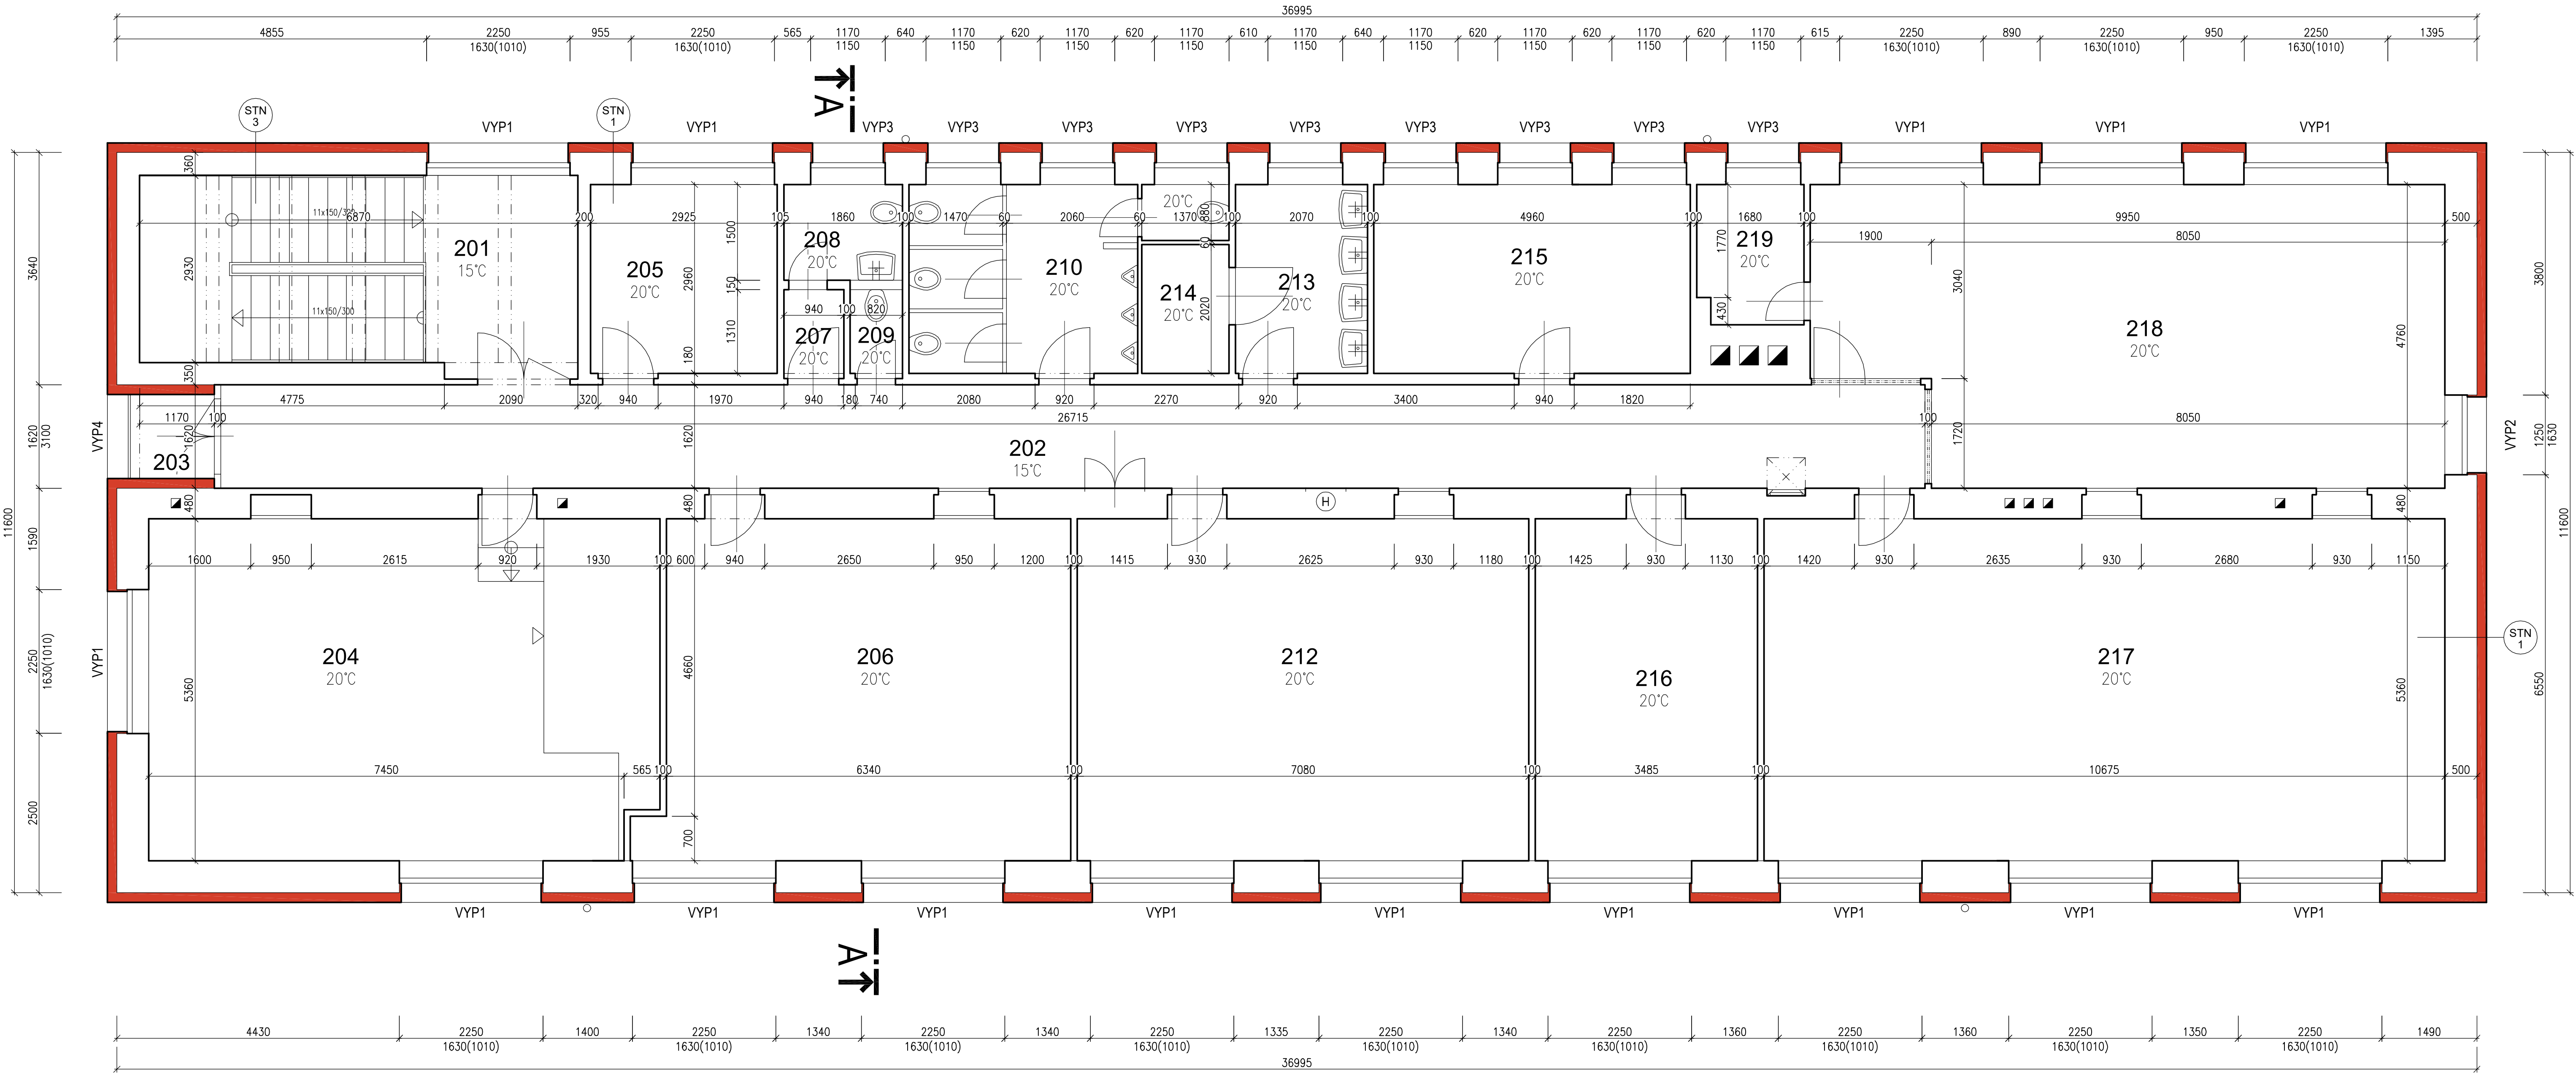

LEGENDA MÍSTNOSTÍ

| ČÍSLO | ÚČEL              | PLOCHA [M²] |
|-------|-------------------|-------------|
| 201   | SCHODIŠTĚ         | 20,67       |
| 202   | CHODBA            | 43,28       |
| 203   | LODŽIE            | 2,48        |
| 204   | POČÍTAČOVÁ UČEBNA | 42,51       |
| 205   | KABINET           | 8,73        |
| 206   | UČEBNA            | 34,74       |
| 207   | PŘEDSÍŇ WC - ŽENY | 1,31        |
| 208   | WC - ŽENY         | 2,79        |
| 209   | WC - ŽENY         | 1,13        |
| 210   | WC - MUŽI         | 10,7        |
| 211   | WC - MUŽI         | 1,21        |
| 212   | UČEBNA            | 38,3        |
| 213   | UMÝVÁRNA          | 6,2         |
| 214   | SKLAD             | 2,77        |
| 215   | KABINET           | 14,76       |
| 216   | KABINET           | 19,03       |
| 217   | UČEBNA            | 57,54       |
| 218   | UČEBNA            | 44,09       |
| 219   | ÚKLIDOVÁ KOMORA   | 3,6         |

- STN 1** OBVODOVÉ ZDIVO NP
- VNITŘNÍ VPC OMÍTKA
  - ZDIVO Z CIHEL PLNÝCH PÁLENÝCH 450 MM
  - VENKOVNÍ VPC OMÍTKA
  - ZS S EPS 70F TL. 150 MM, SILIKON. OMÍTKA
- STN 3** OBVODOVÉ ZDIVO NP
- VNITŘNÍ VPC OMÍTKA
  - ZDIVO Z CIHEL PLNÝCH PÁLENÝCH 300 MM
  - VENKOVNÍ VPC OMÍTKA
  - KZS S EPS 70F TL. 150 MM, SILIKON. OMÍTKA

LEGENDA MATERIÁLŮ

- STÁVAJÍCÍ KONSTRUKCE - ZDIVO Z PLNÝCH CIHEL
- KONTAKTNÍ ZATEPLOVACÍ SYTÉM S EPS 70F TL. 150 MM, ŠPALETY 30 MM

|  |   |                   |                        |                  |              |
|--|---|-------------------|------------------------|------------------|--------------|
| Akce: ZATEPLENÍ BUDOVY SPŠ VLAŠIM – VELÍŠSKÁ |   |                   |                        |                  |              |
| Místo  | K.O. VLAŠIM, PARC. Č. ST.1761                                 |                   |                        |                  |              |
| Stavebník                                    | STŘEDNÍ PRŮMYSLOVÁ ŠKOLA VLAŠIM, KOMENSKÉHO 41, 258 01 VLAŠIM |                   |                        |                  |              |
| Kreslil:                                     | JIRÍ HORÁLEK  |                   | Zodpovědný projektant: | TOMÁŠ ČERNÝ      |              |
| tel.:  | +420 776 229 008  |                   | tel.:                  | +420 602 217 466 |              |
| e-mail:                                      | jiri.horalek@jvornikuvlasimi.cz                               |                   | e-mail:                | cerny@toloket.cz |              |
| Formát:                                      | 10xA4   | Datum:            | 12/2019                | Archivní č.:     | XXX-281/2019 |
| Stupeň:                                      | DSŘ   | Část dokumentace: | STAVEBNÉ KONSTRUKČNÍ   |                  |              |
| Obsah:                                       | PŮDORYS 3.NP – NOVÝ STAV                                      |                   |                        |                  | Paré č.      |