


PŮDORYS 1.PP - NOVÝ STAV

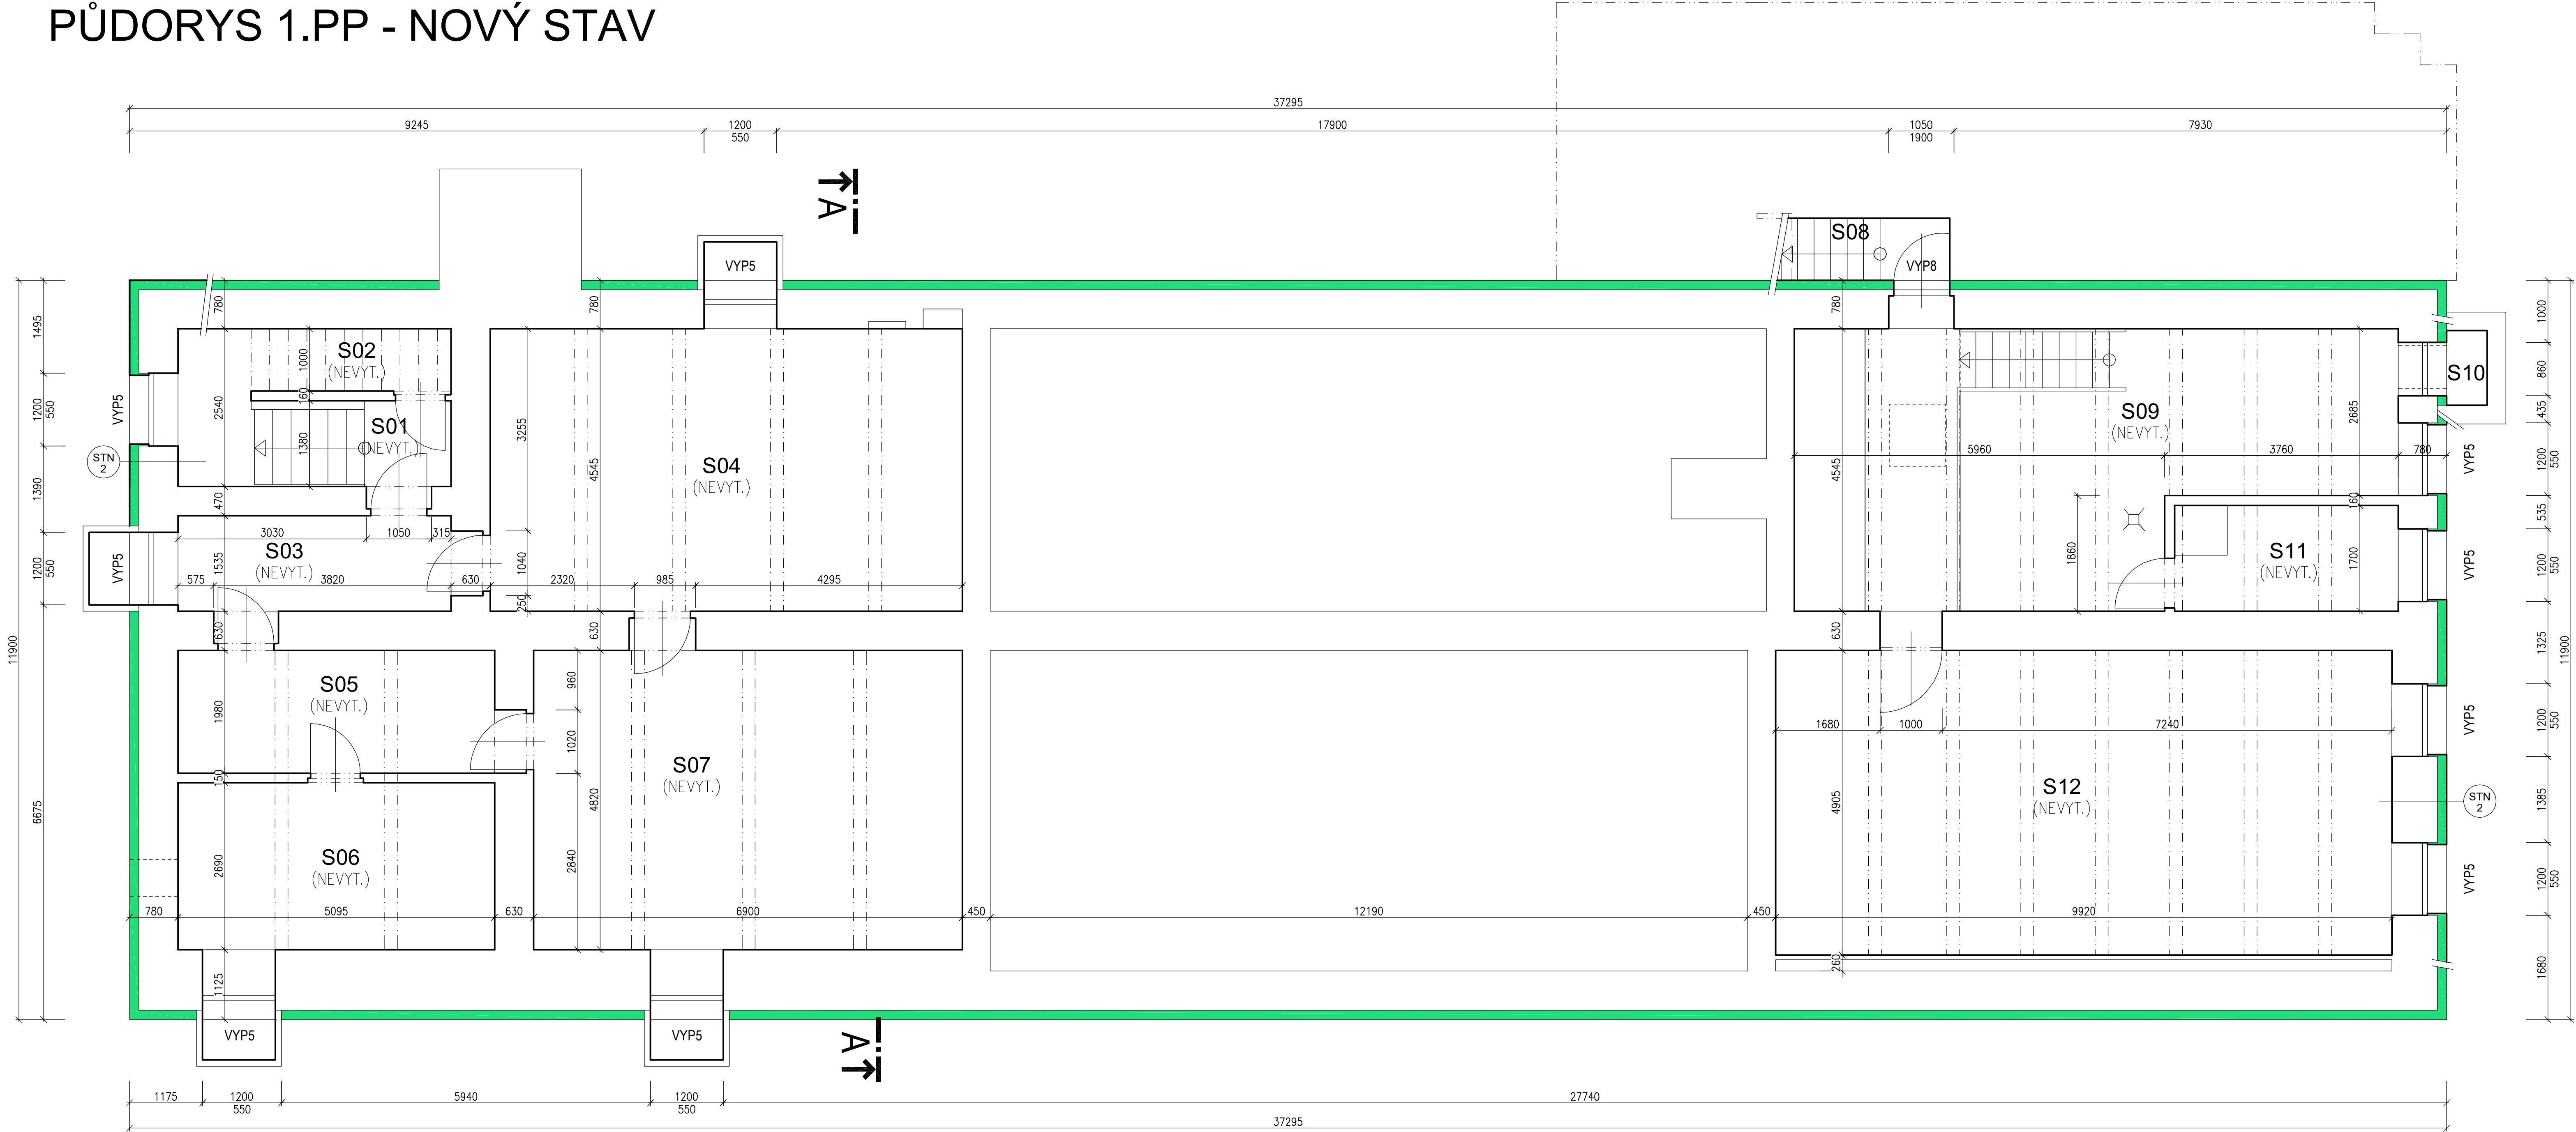

LEGENDA MÍSTNOSTÍ

ČÍSLO	ÚČEL	PLOCHA [M²]
S01	SCHODIŠTĚ	2,3
S02	PODSCHODIŠŤOVÁ MÍSTNOST	5,99
S03	SKLEP	7,82
S04	SKLEP	34,54
S05	SKLEP	10,61
S06	SKLEP	13,71
S07	SKLEP	33,81
S08	SCHODIŠTĚ	4,04
S09	SKLEP	38,34
S10	SKLEP	0,96
S11	SKLEP	6,12
S12	SKLEP - SKLAD	48,66

- STN 2 OBVODOVÉ ZDIVO PP
- VNITŘNÍ VPC OMÍTKA
  - ZDIVO Z CIHEL PLNÝCH PALENÝCH 600 MM
  - VENKOVNÍ VPC OMÍTKA
  - KZS S EPS PERIMETR 150 MM

LEGENDA MATERIÁLŮ

- STÁVAJÍCÍ KONSTRUKCE – ZDIVO Z PLNÝCH CIHEL
- KONTAKTNÍ ZATEPLOVACÍ SYSTÉM S EPS PERIMETR TL. 150 MM, ŠPALETY 30 MM

Akce:

ZATEPLENÍ BUDOVY SPŠ VLAŠIM – VELÍŠSKÁ								
Místo		K.Ú. VLAŠIM, PARC. Č. ST.1761						
Stavebník		STŘEDNÍ PRŮMYSLOVÁ ŠKOLA VLAŠIM, KOMENSKÉHO 41, 258 01 VLAŠIM						
Kreslil:		Zodpovědný projektant:		Podpis:				
JIŘÍ HORÁLEK		TOMÁŠ ČERNÝ						
tel.: +420 776 229 008		tel.: +420 602 217 466						
e-mail: jrihoralek@jovornikuvlasimi.cz		e-mail: cerny@teloket.cz						
Formát:	12xA4	Datum:	12/2019	Archivní č.:	XXX-281/2019	Měřítko:	Č.V.	Paré č.
Stupeň:	DSŘ	Část dokumentace:	STAVEBNĚ KONSTRUKČNÍ			1:50	D1.10	
Obsah:								
PŮDORYS 1.PP – NOVÝ STAV								