


PŮDORYS 2.NP - STÁVAJÍCÍ STAV

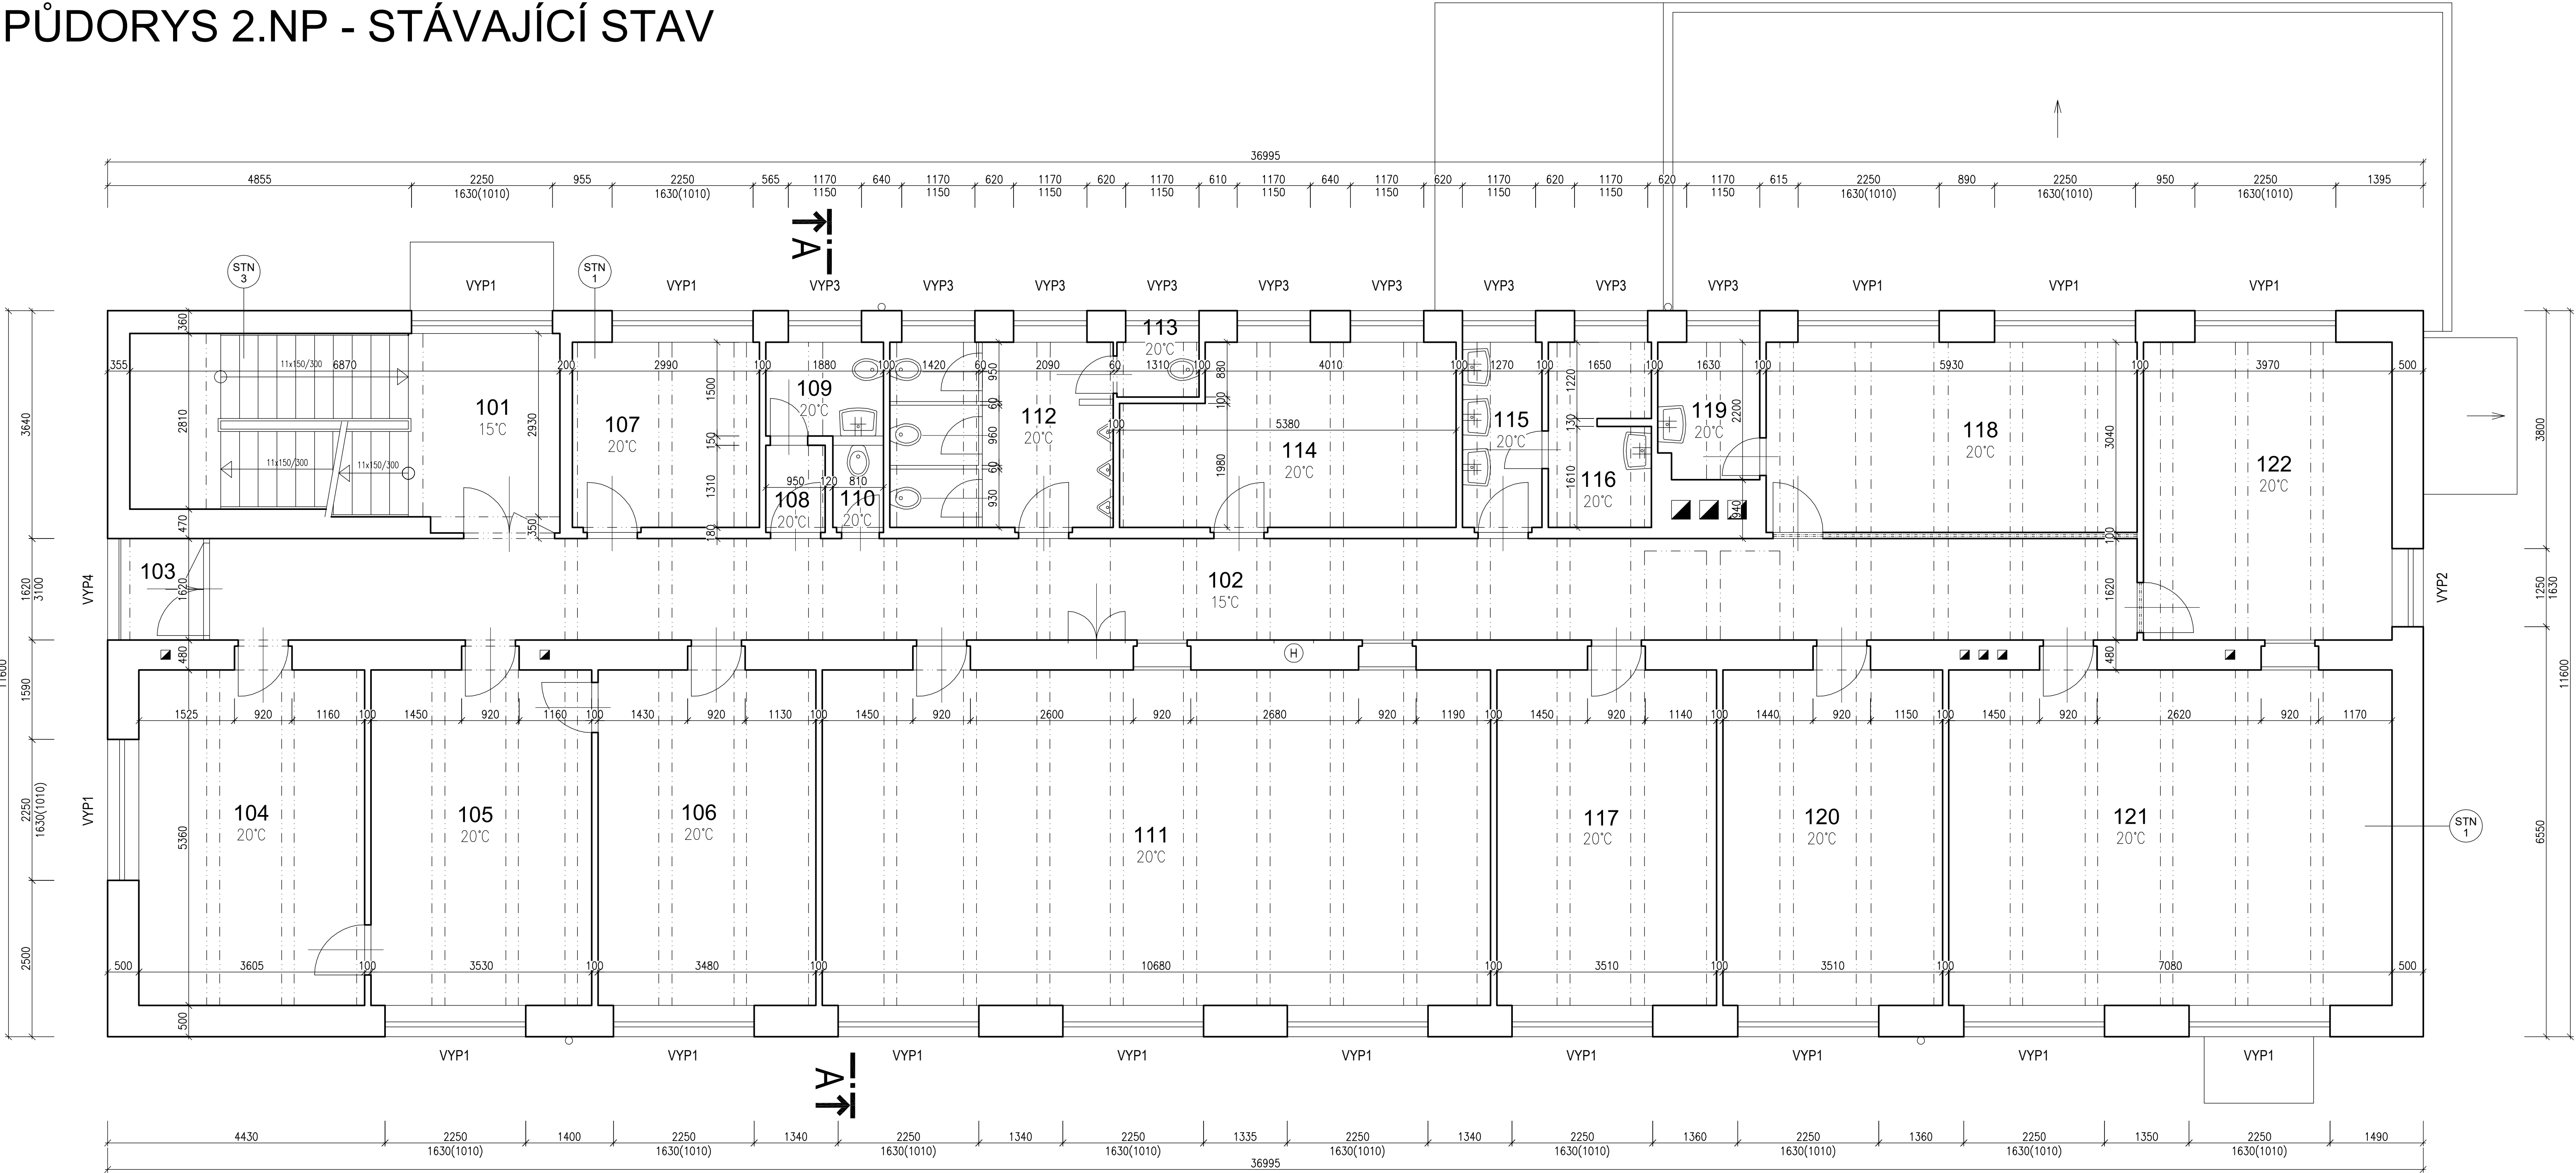

LEGENDA MÍSTNOSTÍ

ČÍSLO	ÚČEL	PLOCHA [M²]
101	SCHODIŠTĚ	20,09
102	CHODBA	49,89
103	LODŽIE	2,48
104	SBOROVNA	19,67
105	KANCELÁŘ	19,27
106	DENNÍ MÍSTNOST	19
107	KABINET	8,92
108	PŘEDSÍŇ WC - ŽENY	1,32
109	WC - ŽENY	2,82
110	WC - ŽENY	1,12
111	UČEBNA	57,59
112	WC - MUŽI	10,64
113	WC - MUŽI	1,15
114	SKLAD	14,66
115	UMÝVÁRNA	3,83
116	KUCHYŇKA	4,77
117	KABINET	19,16
118	UČEBNA	18,03
119	TEMNÁ KOMORA	3,49
120	KABINET	19,16
121	UČEBNA	38,3
122	UČEBNA	18,9

- STN 1

OBVODOVÉ ZDIVO NP

- VNITŘNÍ VPC OMÍTKA

- ZDIVO Z CIHEL PLNÝCH PÁLENÝCH 450 MM

- VENKOVNÍ VPC OMÍTKA
- STN 3

OBVODOVÉ ZDIVO NP

- VNITŘNÍ VPC OMÍTKA

- ZDIVO Z CIHEL PLNÝCH PÁLENÝCH 300 MM

- VENKOVNÍ VPC OMÍTKA

Akce: ZATEPLENÍ BUDOVY SPŠ VLAŠIM – VELIŠSKÁ						
Místo	K.Ú. VLAŠIM, PARC. Č. ST.1761					
Stavebník	STŘEDNÍ PRŮMYSLOVÁ ŠKOLA VLAŠIM, KOMENSKÉHO 41, 258 01 VLAŠIM					
Kreslil:	JIRÍ HORÁLEK		Zodpovědný projektant:		Podpis:	
tel.: +420 776 229 008		tel.: +420 602 217 466				
e-mail: jiri.horalek@svornikuvelasimi.cz		e-mail: cerny@tdcoket.cz				
Formát:	12x44	Datum:	12/2019	Archivní č.:	XXX-281/2019	Měřitko:
Stupeň:	DSŘ	Část dokumentace:	STAVEBNĚ KONSTRUKČNÍ			Č.v.
					1:50	D1.3
Obsah:						
PŮDORYS 2.NP – STÁVAJÍCÍ STAV						
Poré č.						