


PŮDORYS 1.PP - STÁVAJÍCÍ STAV

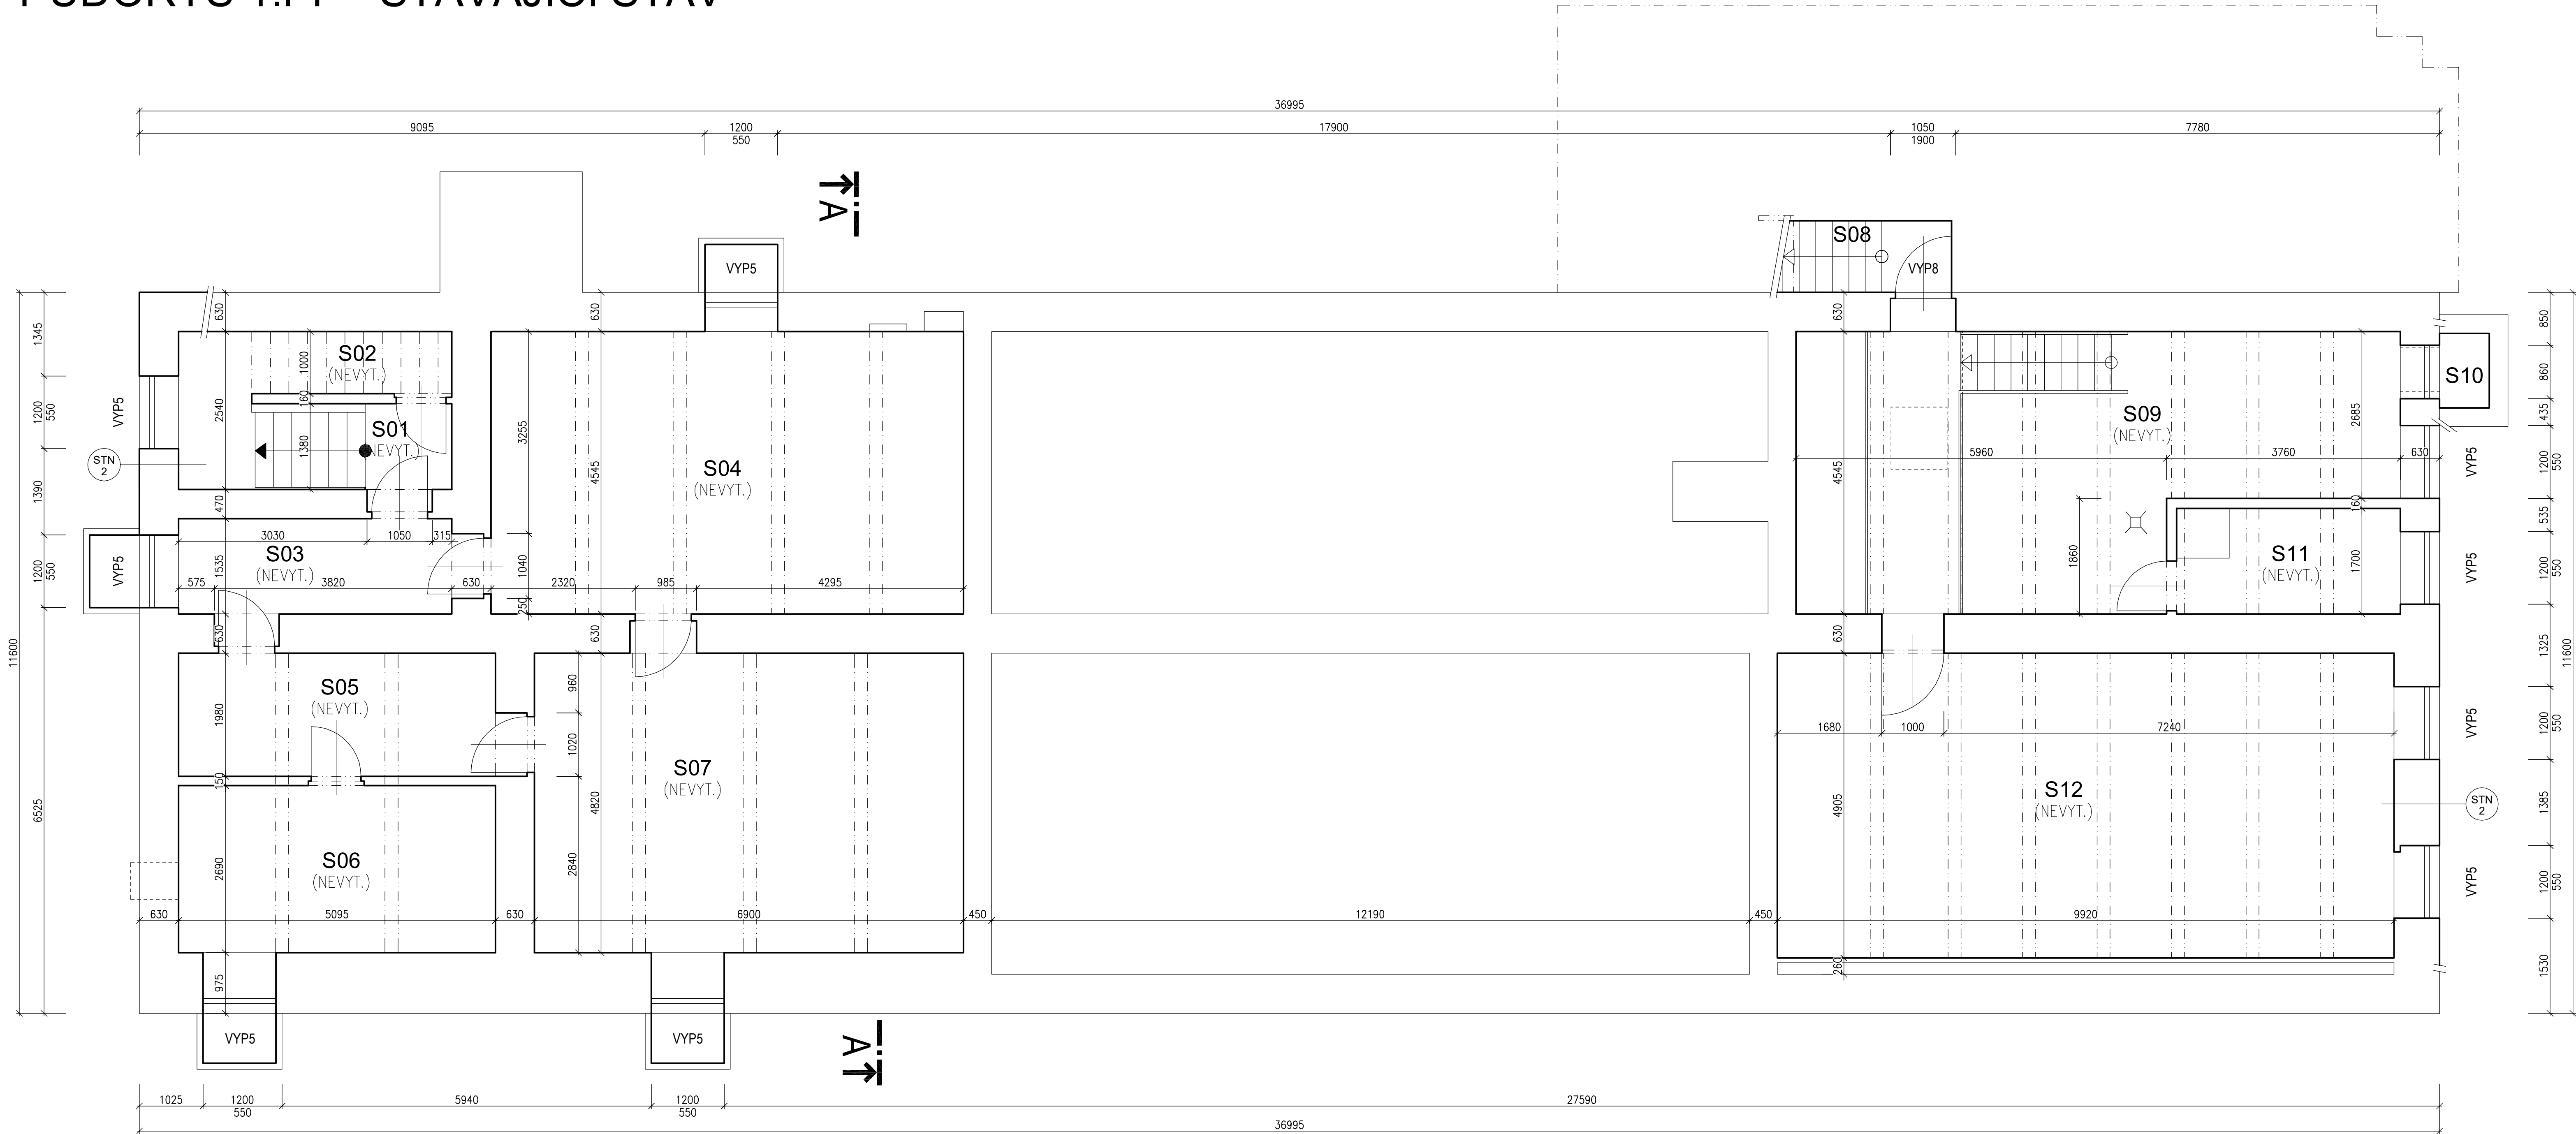

LEGENDA MÍSTNOSTÍ

ČÍSLO	ÚČEL	PLOCHA [M²]
S01	SCHODIŠTĚ	2,3
S02	PODSCHODIŠTOVÁ MÍSTNOST	5,99
S03	SKLEP	7,82
S04	SKLEP	34,54
S05	SKLEP	10,61
S06	SKLEP	13,71
S07	SKLEP	33,81
S08	SCHODIŠTĚ	4,04
S09	SKLEP	38,34
S10	SKLEP	0,96
S11	SKLEP	6,12
S12	SKLEP - SKLAD	48,66

- STN 2 OBVODOVÉ ZDIVO PP
- VNITŘNÍ VPC OMITKA
  - ZDIVO Z CIHEL PLNÝCH PÁLENÝCH 600 MM
  - VENKOVNÍ VPC OMITKA

LEGENDA MATERIÁLŮ

STÁVAJÍCÍ KONSTRUKCE

Akce: ZATEPLENÍ BUDOVY SPŠ VLAŠIM – VELÍŠSKÁ					
Místo	K.Ú. VLAŠIM, PARC. Č. ST.1761				
Stavebník	STŘEDNÍ PRŮMYSLOVÁ ŠKOLA VLAŠIM, KOMENSKÉHO 41, 258 01 VLAŠIM				
Zodpovědný projektant:	Ing. Miloš Zelenka		Vypracoval:	Ing. Miloš Zelenka	
	Ing. Miloš Zelenka			TOMÁŠ ČERNÝ	
e-mail:	zelenkamilos@email.cz		tel.:	+420 608 956 958	
Formát:	12xA4	Datum:	12/2019	Archivní č.:	XXX-281/2019
Stupeň:	DSŘ	Část dokumentace:	STAVEBNĚ KONSTRUKČNÍ		
Obsah:		PŮDORYS 1.PP – STÁVAJÍCÍ STAV		Měřítko:	Č.v.
				1:50	D1.1
				Paré č.	