LEGENDA:

- VOZOVKA, kompletní konstrukce – asfaltový beton
- VOZOVKA, napojení se stávající – asfaltový beton
- CHODNÍK – kamenná kostka mozaiková
- CHODNÍK – asfaltový beton
- CHODNÍKOVÉ PŘEJEZDY – kamenná kostka drobná
- PARKOVACÍ STÁNÍ – kamenná kostka drobná
- DLOUHÝ ZVÝŠENÝ PRÁH – kamenná dlažba drobná
- ZELEŇ – tráva
- KAMENNÁ OBRUBA š. 250 mm
- KAMENNÝ KRAJNÍK SNÍŽENÝ š. 150 mm
- DVOUŘÁDKA KAMENNÝCH KOSTEK DROBNÝCH
- PRVKY PRO NEVIDOMÉ
- PŘÍMÉ NASVĚTLENÍ PŘECHODŮ
- SLOUP VEŘEJNÉHO OSVĚTLENÍ

SLOUPY VEŘEJNÉHO OSVĚTLENÍ JSOU UVEDENY PRO KOORDINACI
– PROJEKČNĚ JSOU ŘEŠENY V RÁMCI SAMOSTATNÉ AKCE

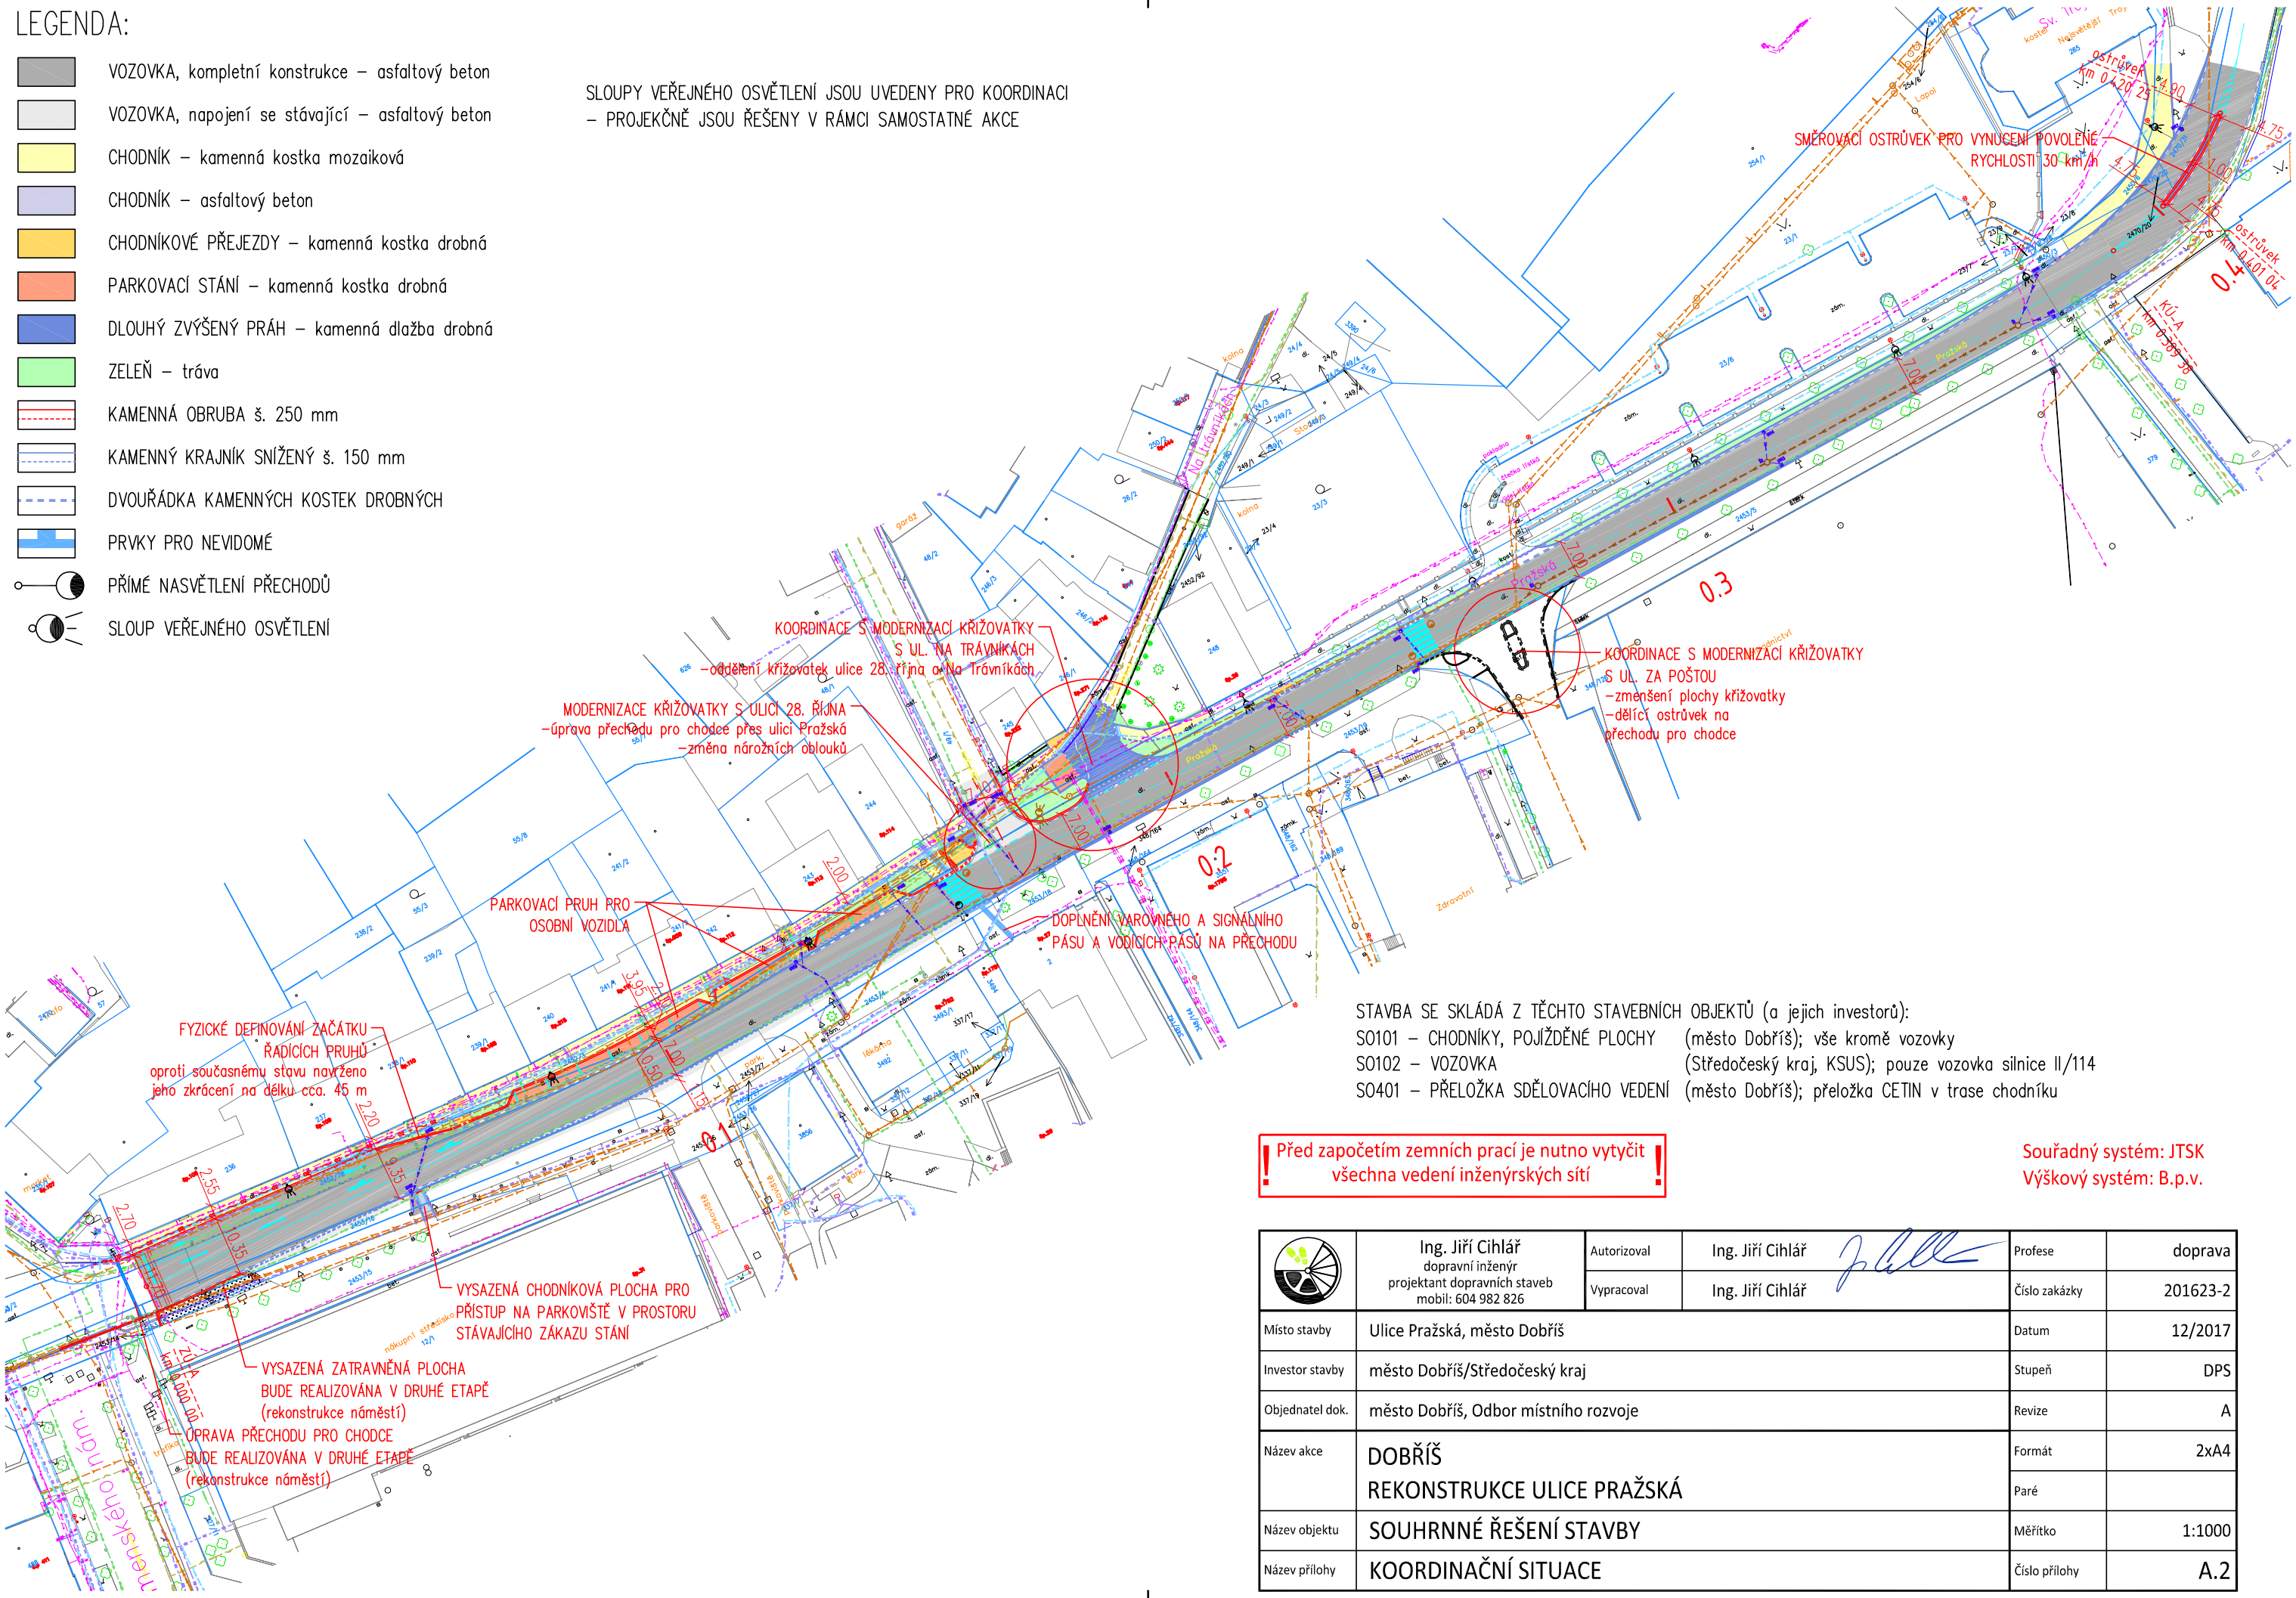

STAVBA SE SKLÁDÁ Z TĚCHTO STAVEBNÍCH OBJEKTŮ (a jejich investorů):

SO101	CHODNÍKY, POJÍŽDĚNÉ PLOCHY	(město Dobříš); vše kromě vozovky
SO102	VOZOVKA	(Středočeský kraj, KSUS); pouze vozovka silnice II/114
SO401	PŘELOŽKA SDĚLOVACÍHO VEDENÍ	(město Dobříš); přeložka CETIN v trase chodníku

! Před započetím zemních prací je nutno vytyčit všechna vedení inženýrských sítí !

Souřadný systém: JTSK
Výškový systém: B.p.v.

Ing. Jiří Cihlář
dopravní inženýr
projektant dopravních staveb
mobil: 604 982 826

Autorizoval	Ing. Jiří Cihlář	Profese	doprava
Vypracoval	Ing. Jiří Cihlář	Číslo zakázky	201623-2
Místo stavby	Ulice Pražská, město Dobříš	Datum	12/2017
Investor stavby	město Dobříš/Středočeský kraj	Stupeň	DPS
Objednatel dok.	město Dobříš, Odbor místního rozvoje	Revize	A
Název akce	DOBŘÍŠ REKONSTRUKCE ULICE PRAŽSKÁ	Formát	2xA4
		Paré	
Název objektu	SOUHRNNÉ ŘEŠENÍ STAVBY	Měřítko	1:1000
Název přílohy	KOORDINAČNÍ SITUACE	Číslo přílohy	A.2