


PALACKÉHO TŘÍDA

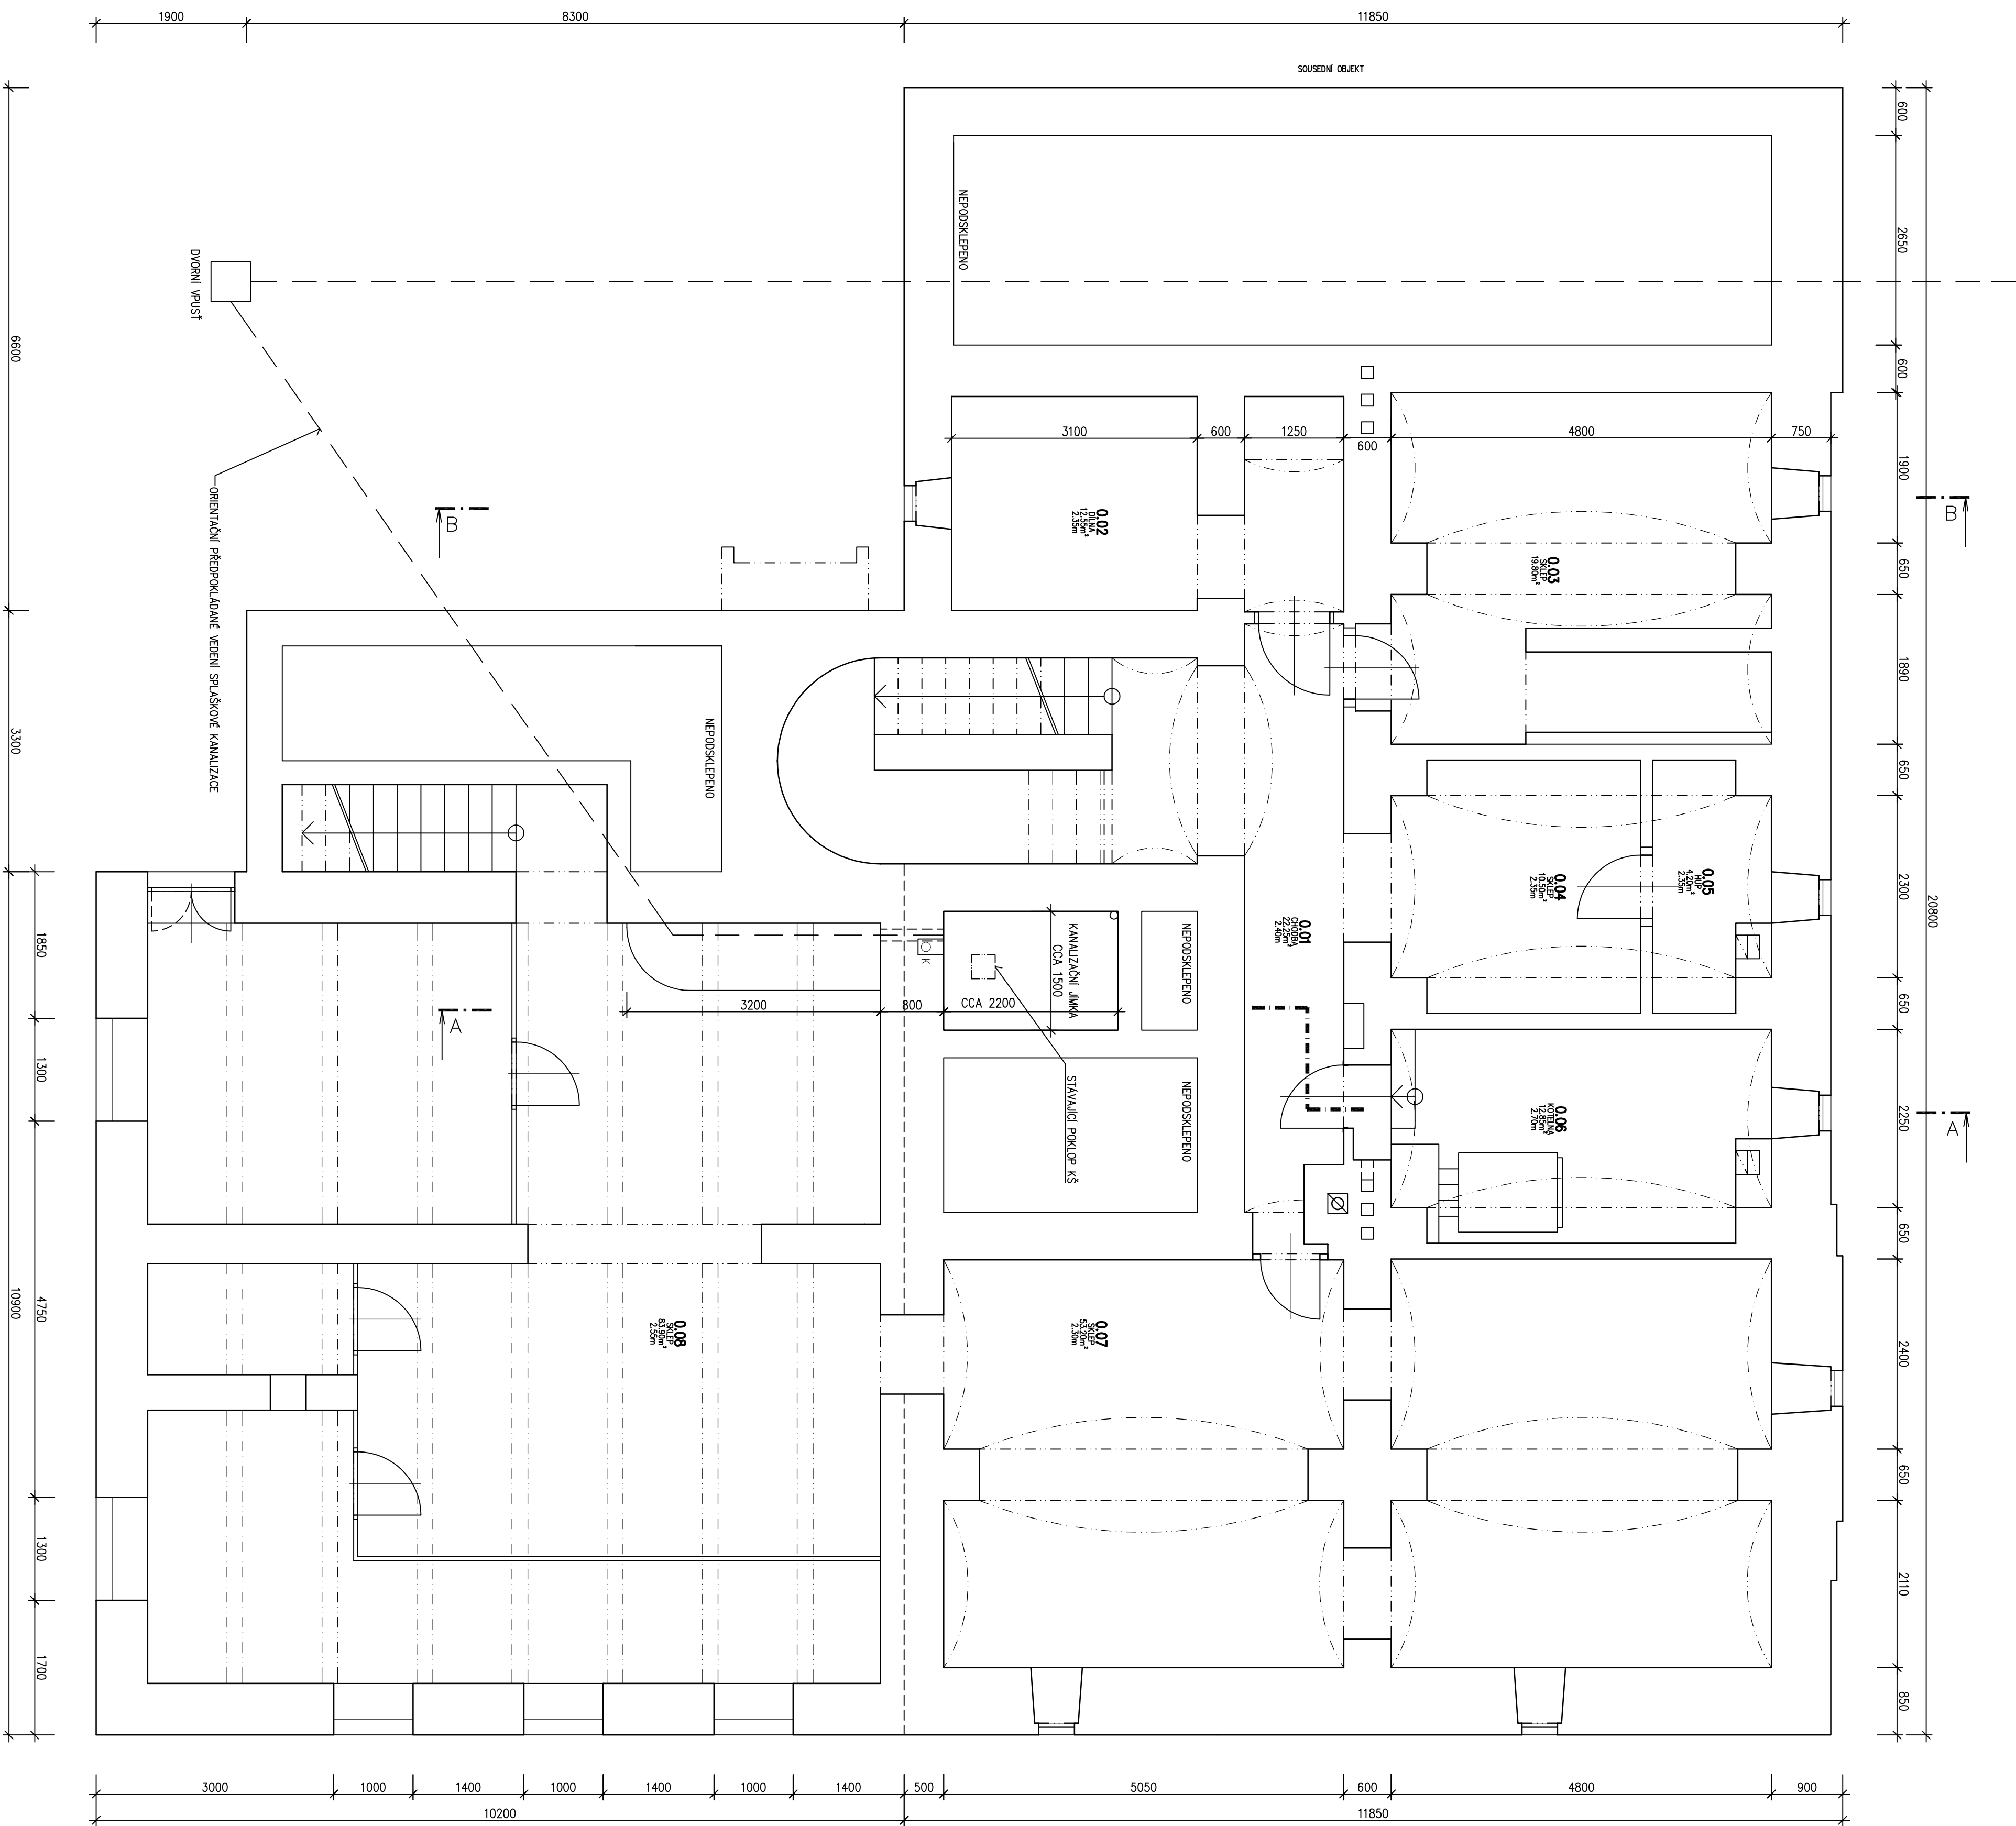


LEGENDA MÍSTNOSTÍ SUTERÉNU (1.PP):

říslo	účel měření	m	podílka - bytina
0.02	dřina	12,55	PVC
0.03	sklep	19,80	PVC
0.04	sklep	10,50	PVC
0.05	HUP	4,20	PVC
0.06	košelna	12,85	PVC
0.07	sklep	53,20	koberec




- bourací práce v suterénu objektu jsou plánovány pouze v rámci provádění stavebních přípomocí pro rozvody technických zařízení budov

a v případě plánovaného zásahu do nosných konstrukcí stavby je třeba stav nosných konstrukcí (zejména stropů) v daném místě ověřit

POZNÁMKA:

- stávalo své objekty při provádění z projektové dokumentace stavby zpracované Ing. Martinem Ondřejm v roce 2011.

LEGENDA MATERIÁLŮ:

- | | |
|---|---|
| stávající konstrukce
bez materiálového rozlišení |  |
| bourané konstrukce
bez materiálového rozlišení |  |
| bourané podlahy |  |

+7,750 úroveň podlahy v podkrovní (NS) / na půdě (SS)

+3,800	úroveň podlahy v patře
--------	------------------------

úroveň podlahy v přízemí

-0,950 úroveň chodníku před hlavním vstupem

-2,750 úroveň podlahy v suterénu

úroveň podlahy v suterénu

STAVEBNÍ ÚPRAVY ZUŠ B.M.ČERNOHORSKÉHO - Nymburk č.p. 574

DOKUMENTACE PRO PROVÁDĚNÍ STAVBY

