


PALACKÉHO TŘÍDA

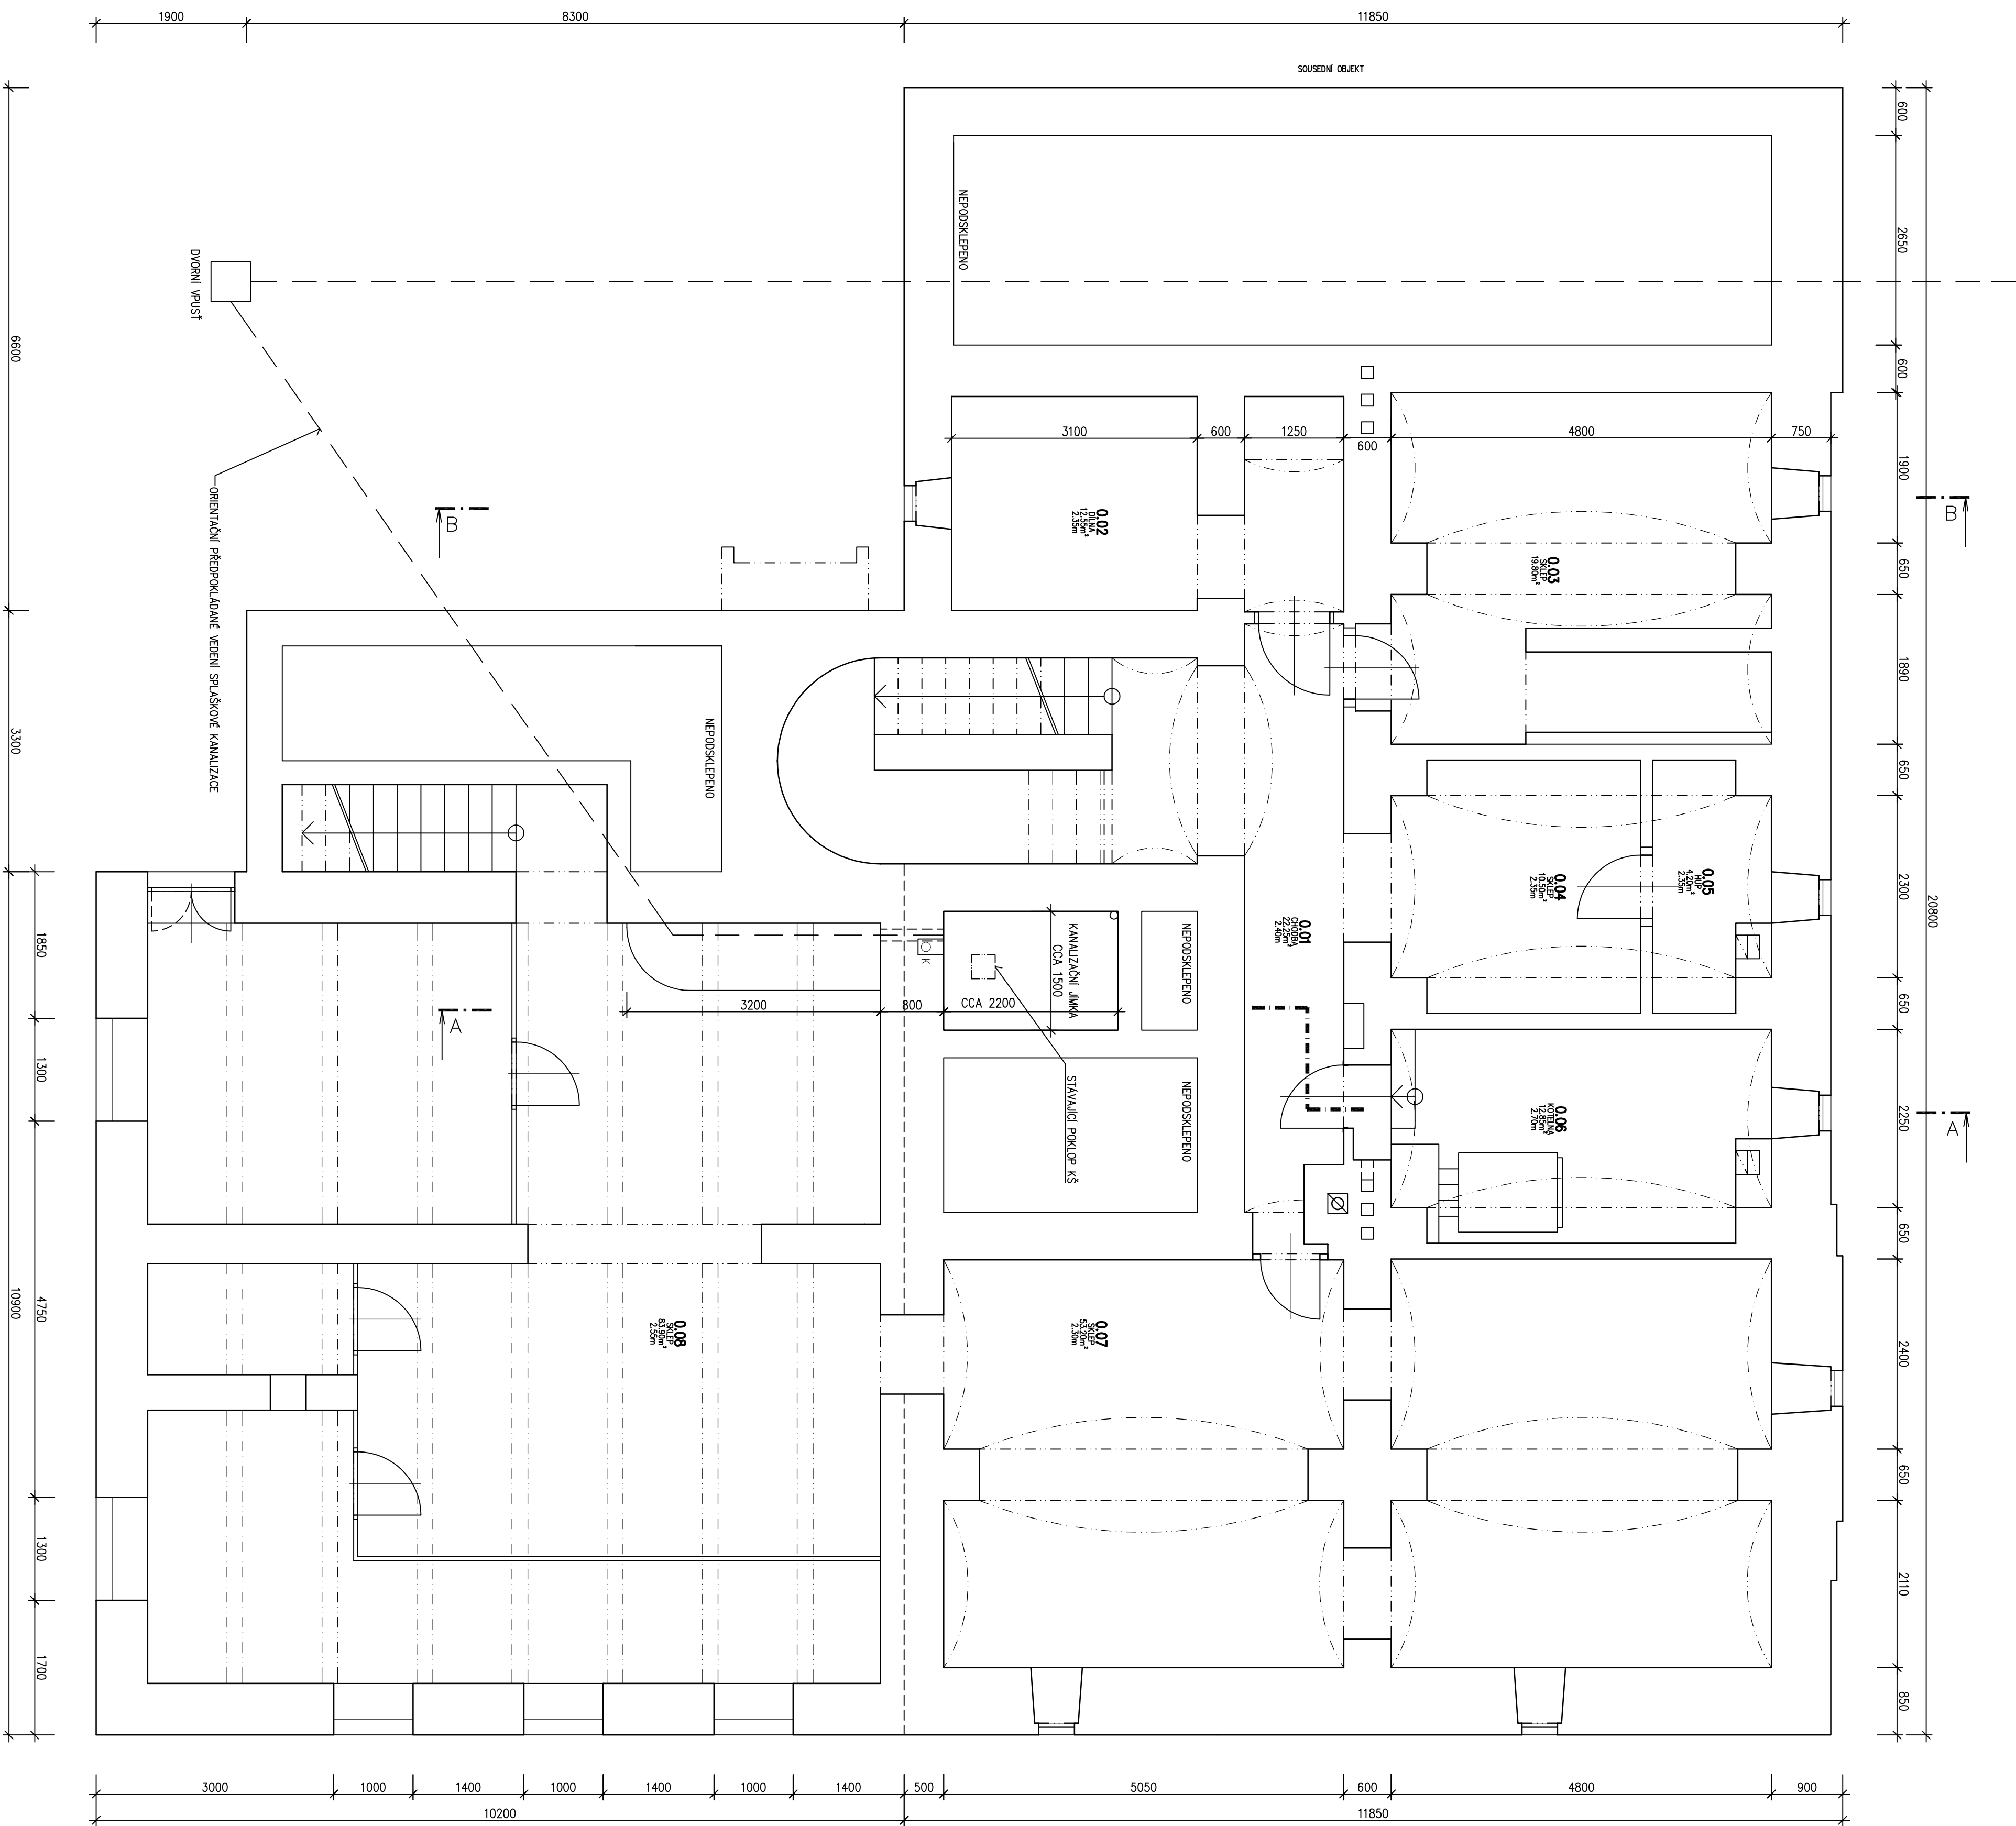

POZNÁMKA:

- stávali stavy, což byl převážně z projektové dokumentace stavby zpracované Ing. Martinem Ondrušem v roce 2011.
- Umožnění stávkového stavu bylo provedeno bez použití laboratorně geodetické techniky (tj. za použití běžných dostupných měřidel).
- Stav a řešení stávkových konstrukcí je vyvířeno na základě běžných konstrukčních pravidel - všechny informace o konstrukcích byly získány pouze prohlídou, výmna stopy nad patrem nebyly prováděny žádné sondy.
- Před začleněním stávkových konstrukcí do daného měřítka stavy je nutno vždy ověřit na stavbě a případně plánovaného záznamu do nosných konstrukcí stavby je třeba stavy nosných konstrukcí (zejména stávků) v daném místě ověřit.


LEGENDA MÍSTNOSTÍ SUTERÉNU (1.PP):

čas	ideál	reálnosť	re	podlažia - krytina
0.01	chodba		22,25 POC	
0.02	dlna		12,55 POC	
0.03	sklep		19,80 POC	
0.04	sklep		10,50 POC	
0.05	HUP		4,20 POC	
0.06	kotelná		12,85 POC	
0.07	sklep		53,20 POC	
0.08	sklep		83,90 POC	

LEGENDA MATERIÁLŮ:

- stávající konstrukce
bez materiálového rozšíření

+7,750	úroveň podlaží v podkově (NS) / na plátně (SS)
+3,800	úroveň podlaží v pařbě
±0,000	úroveň podlaží v přizemí
-0,950	úroveň chodníku před hlavním vstupem
-2,750	úroveň podlaží v suterénu
-3,200	úroveň podlaží v suterénu

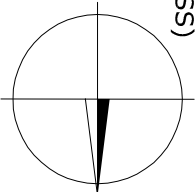

STAVEBNÍ ÚPRAVY ZUŠ B.M.ČERNOHORSKÉHO - Nymburk č.p. 574

STAVEBNÍK: Zvonovská 801/1, Praha 5 150 00	STAVEBNÍKOVÝ PROJEKTANT: Ing. Jiří Štěrba Konešská 3, 188 00 Praha 8	PANE:
MÍSTO STAVBY: 673 423, 208 02 Vyhmudok P.O. str. 284/4, 4.4. Vyhmudok	ZODPOVĚDNÝ PROJEKTANT: Ing. Jiří Štěrba	
STAVEBNÍ ÚČEL: Městský úřad Vyhmudok - Stavební úřad	VYPRACOVATEL: Ing. Jiří Štěrba Konešská 3, 188 00 Praha 8	CISLO VYKRESU: 01.1.01
ČESTI STAVBY: STAVEBNÍ ÚŘAD MÍSTO STAVBY: MÍSTO STAVBY	DATUM: duben 2019	
VYKRES: PDONOS STAVBY - STAVĚNÍ STAV	VÝŠETŘENÍ: 1: 50	