


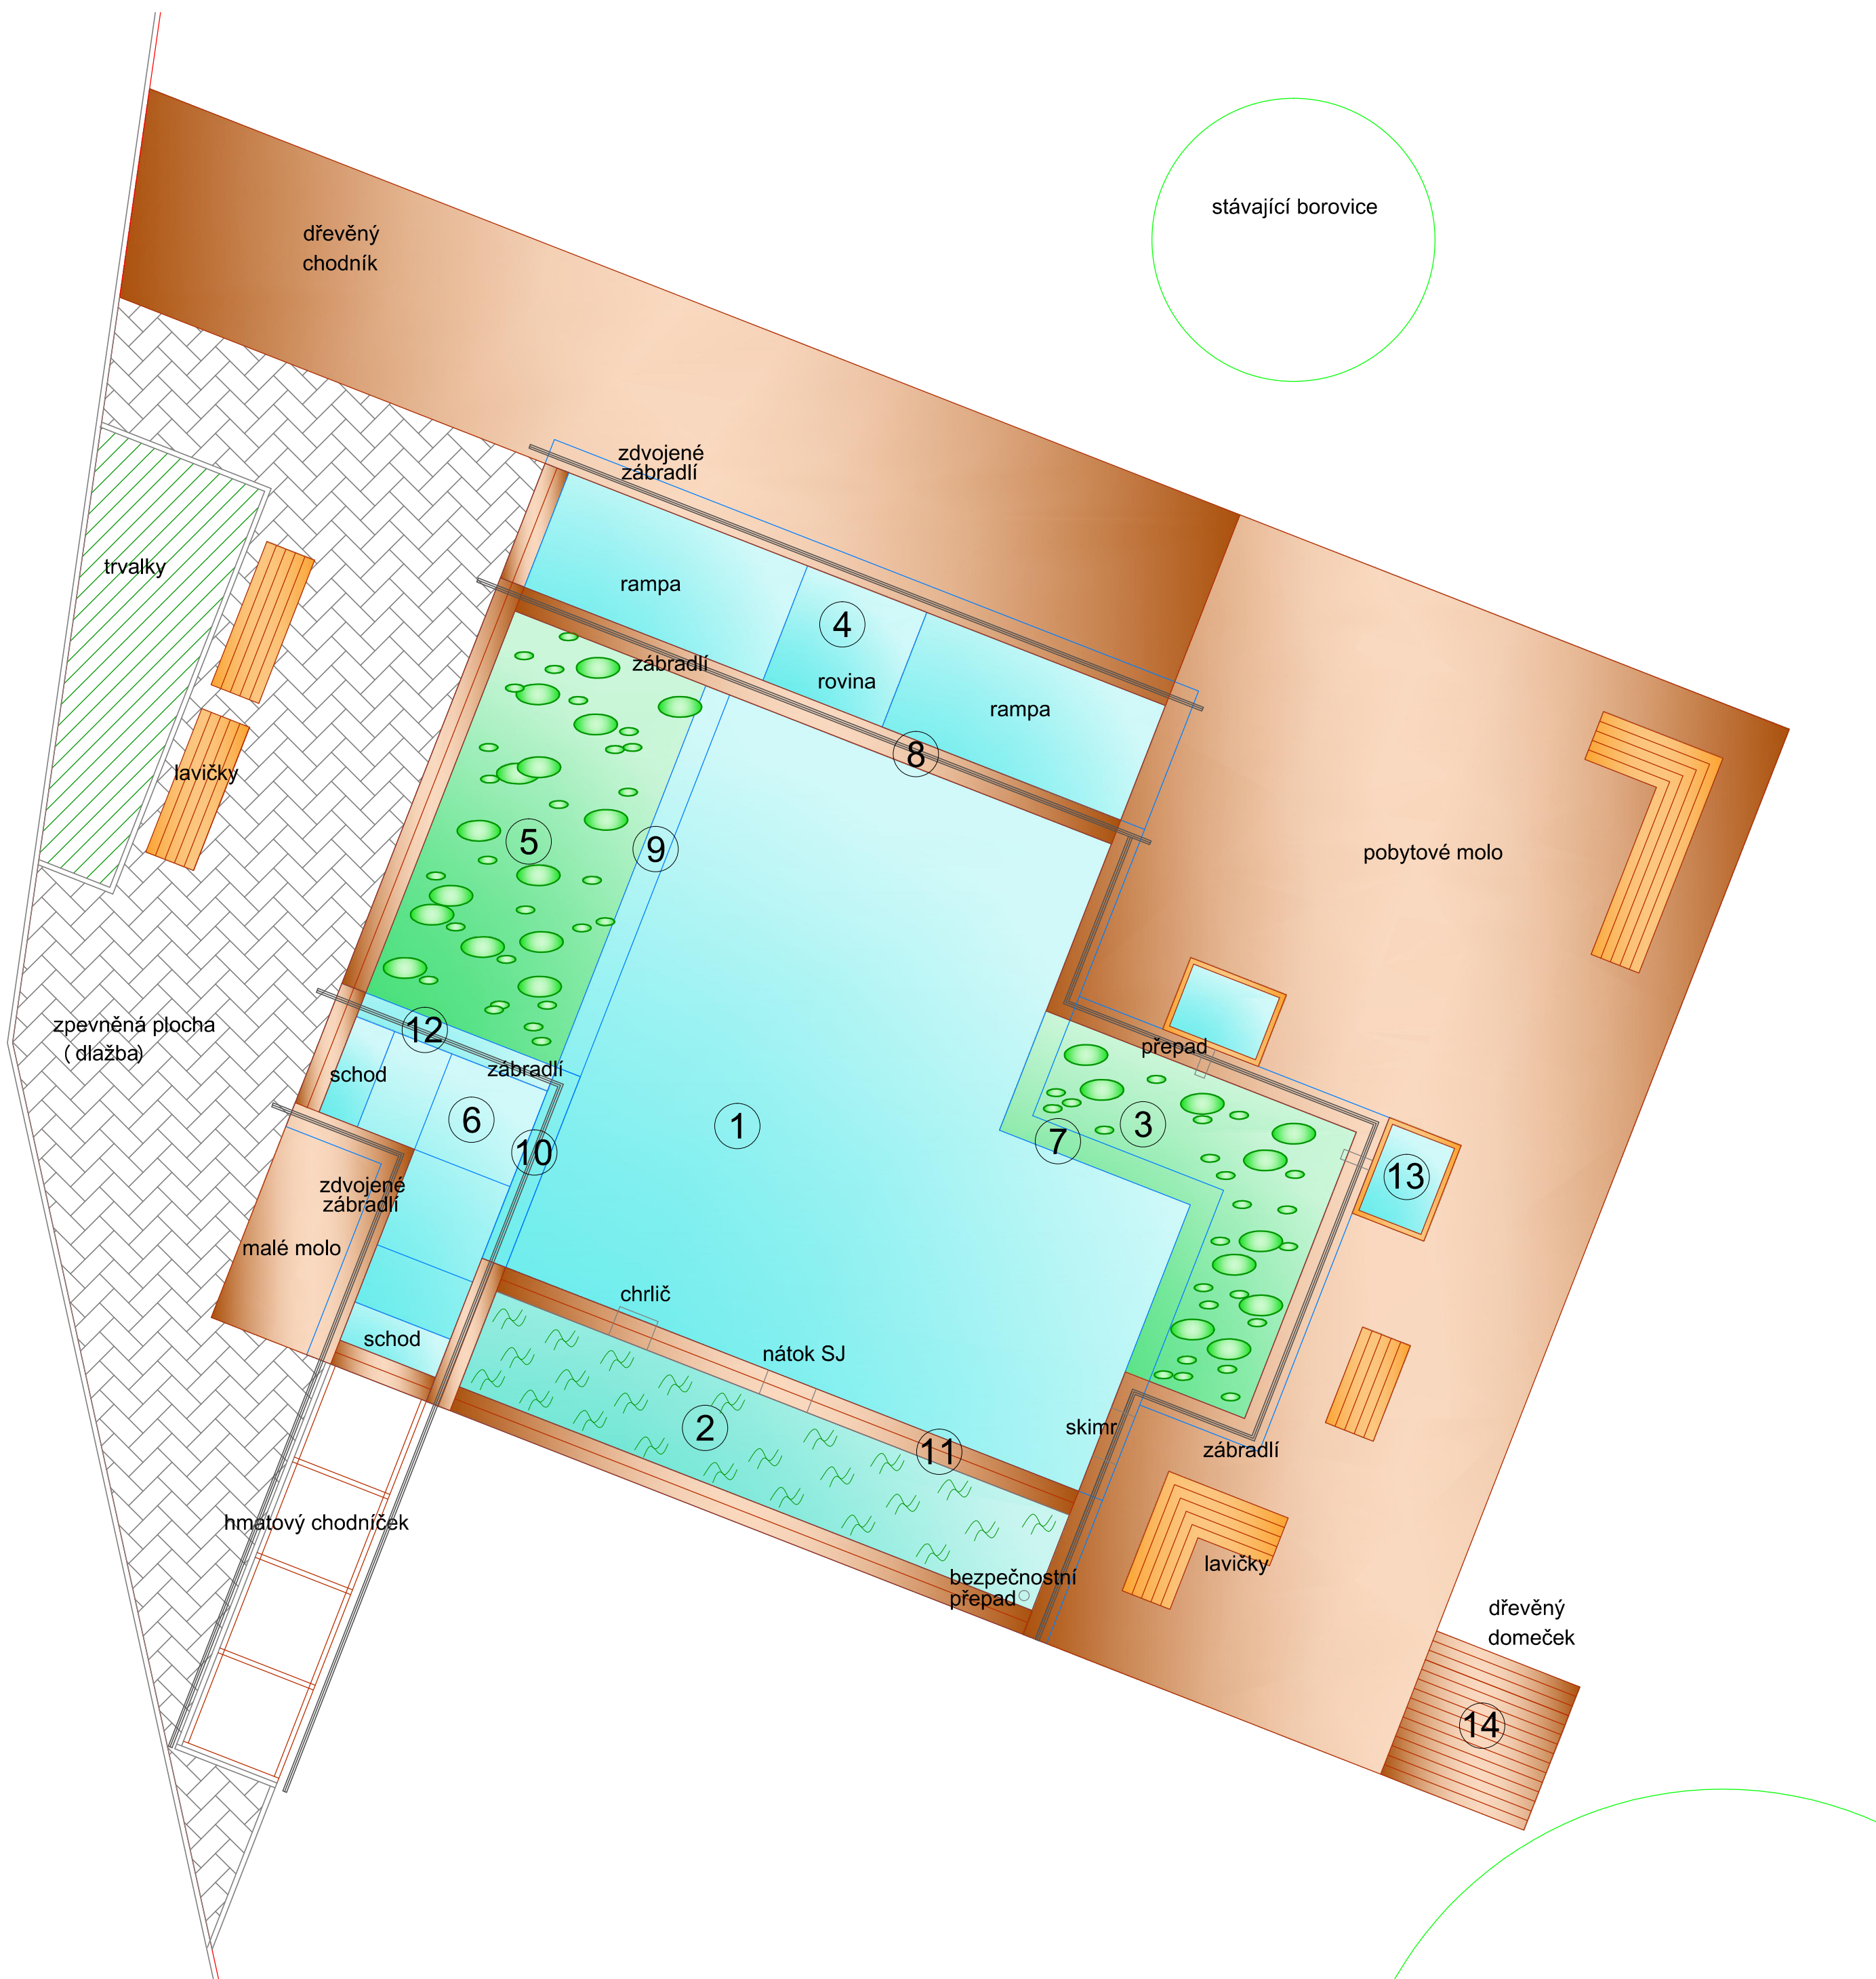

LEGENDA:

1. Středová zóna o hloubce 1500mm, o ploše 30,0m²
2. Skimmerové jezírko o hloubce 1500mm, o ploše 6,0m²
3. Zóna s lekníny I. - hl. 750mm, o ploše 5,0m²
4. Zóna pro vozíčkáře o hloubce 0 - 300mm (vyzděná do hl. 400mm), o ploše 7,5m²
5. Zóna s lekníny II. - hl. 750mm, o ploše 8,0m²
6. Kneippův chodník - hl. 400mm (vyzděná do hl. 450mm), o ploše 4,0m²
7. Dělicí zeď mezi střed. částí a zónou s lekníny I. (-500mm), o ploše 1,25m²
8. Dělicí zeď mezi středovou částí a zónou pro vozíčkáře (±0,00), o ploše 1,56m²
9. Snížená zeď zóny s lekníny (-500mm), o ploše 1,0m²
10. Dělicí zeď mezi střed. částí a Kneippovým chodníkem (-250mm), o ploše 0,5m²
11. Obvodová zeď SJ o ploše 3,8m²
12. Dělicí zídka mezi zónou s lekníny a Kneippovým chodníkem (-250mm), o ploše 0,5m²
13. Nádrže na namáčení rukou o ploše 0,75m² (2ks)
14. Přídavná bazénová technologie

 Vodní rostliny - submerzní (ponořené), lekníny

 - emerzní (pobřežní), v SJ

Pobytové molo - 4,7,7m²

Malé molo - 2,8m²

Dřevěný chodník- 22,4m² (šíře 2m)

Dlažba - 29,6m²

Trvalky v dlažbě - 5,1m²

Celková plocha biotopu (resp. vodní hladiny) je cca 69m².

AUTOR	Green engineering s.r.o.									
KRESLILA	Ing. Lenka Kostohryzová									
INVESTOR	Centrum Rožmitál pod Třemšínem, poskytovatel sociálních služeb									
NÁVRH VODNÍHO BIOTOPU										
SITUACE - Var.2 __ funkční členění ploch		<table><tr><td>STUPĚŇ</td><td>STUDIE</td></tr><tr><td>MĚŘÍTKO</td><td>1:50</td></tr><tr><td>FORMÁT</td><td>A2</td></tr><tr><td>DATUM</td><td>01 - 02/2020</td></tr></table>	STUPĚŇ	STUDIE	MĚŘÍTKO	1:50	FORMÁT	A2	DATUM	01 - 02/2020
STUPĚŇ	STUDIE									
MĚŘÍTKO	1:50									
FORMÁT	A2									
DATUM	01 - 02/2020									
		VÝKRES č.7								