

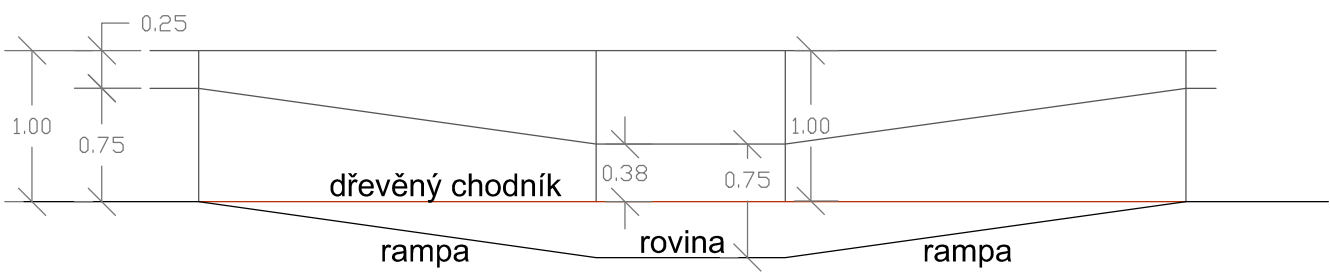


Zdvojené zábradlí u zóny pro vozíčkáře

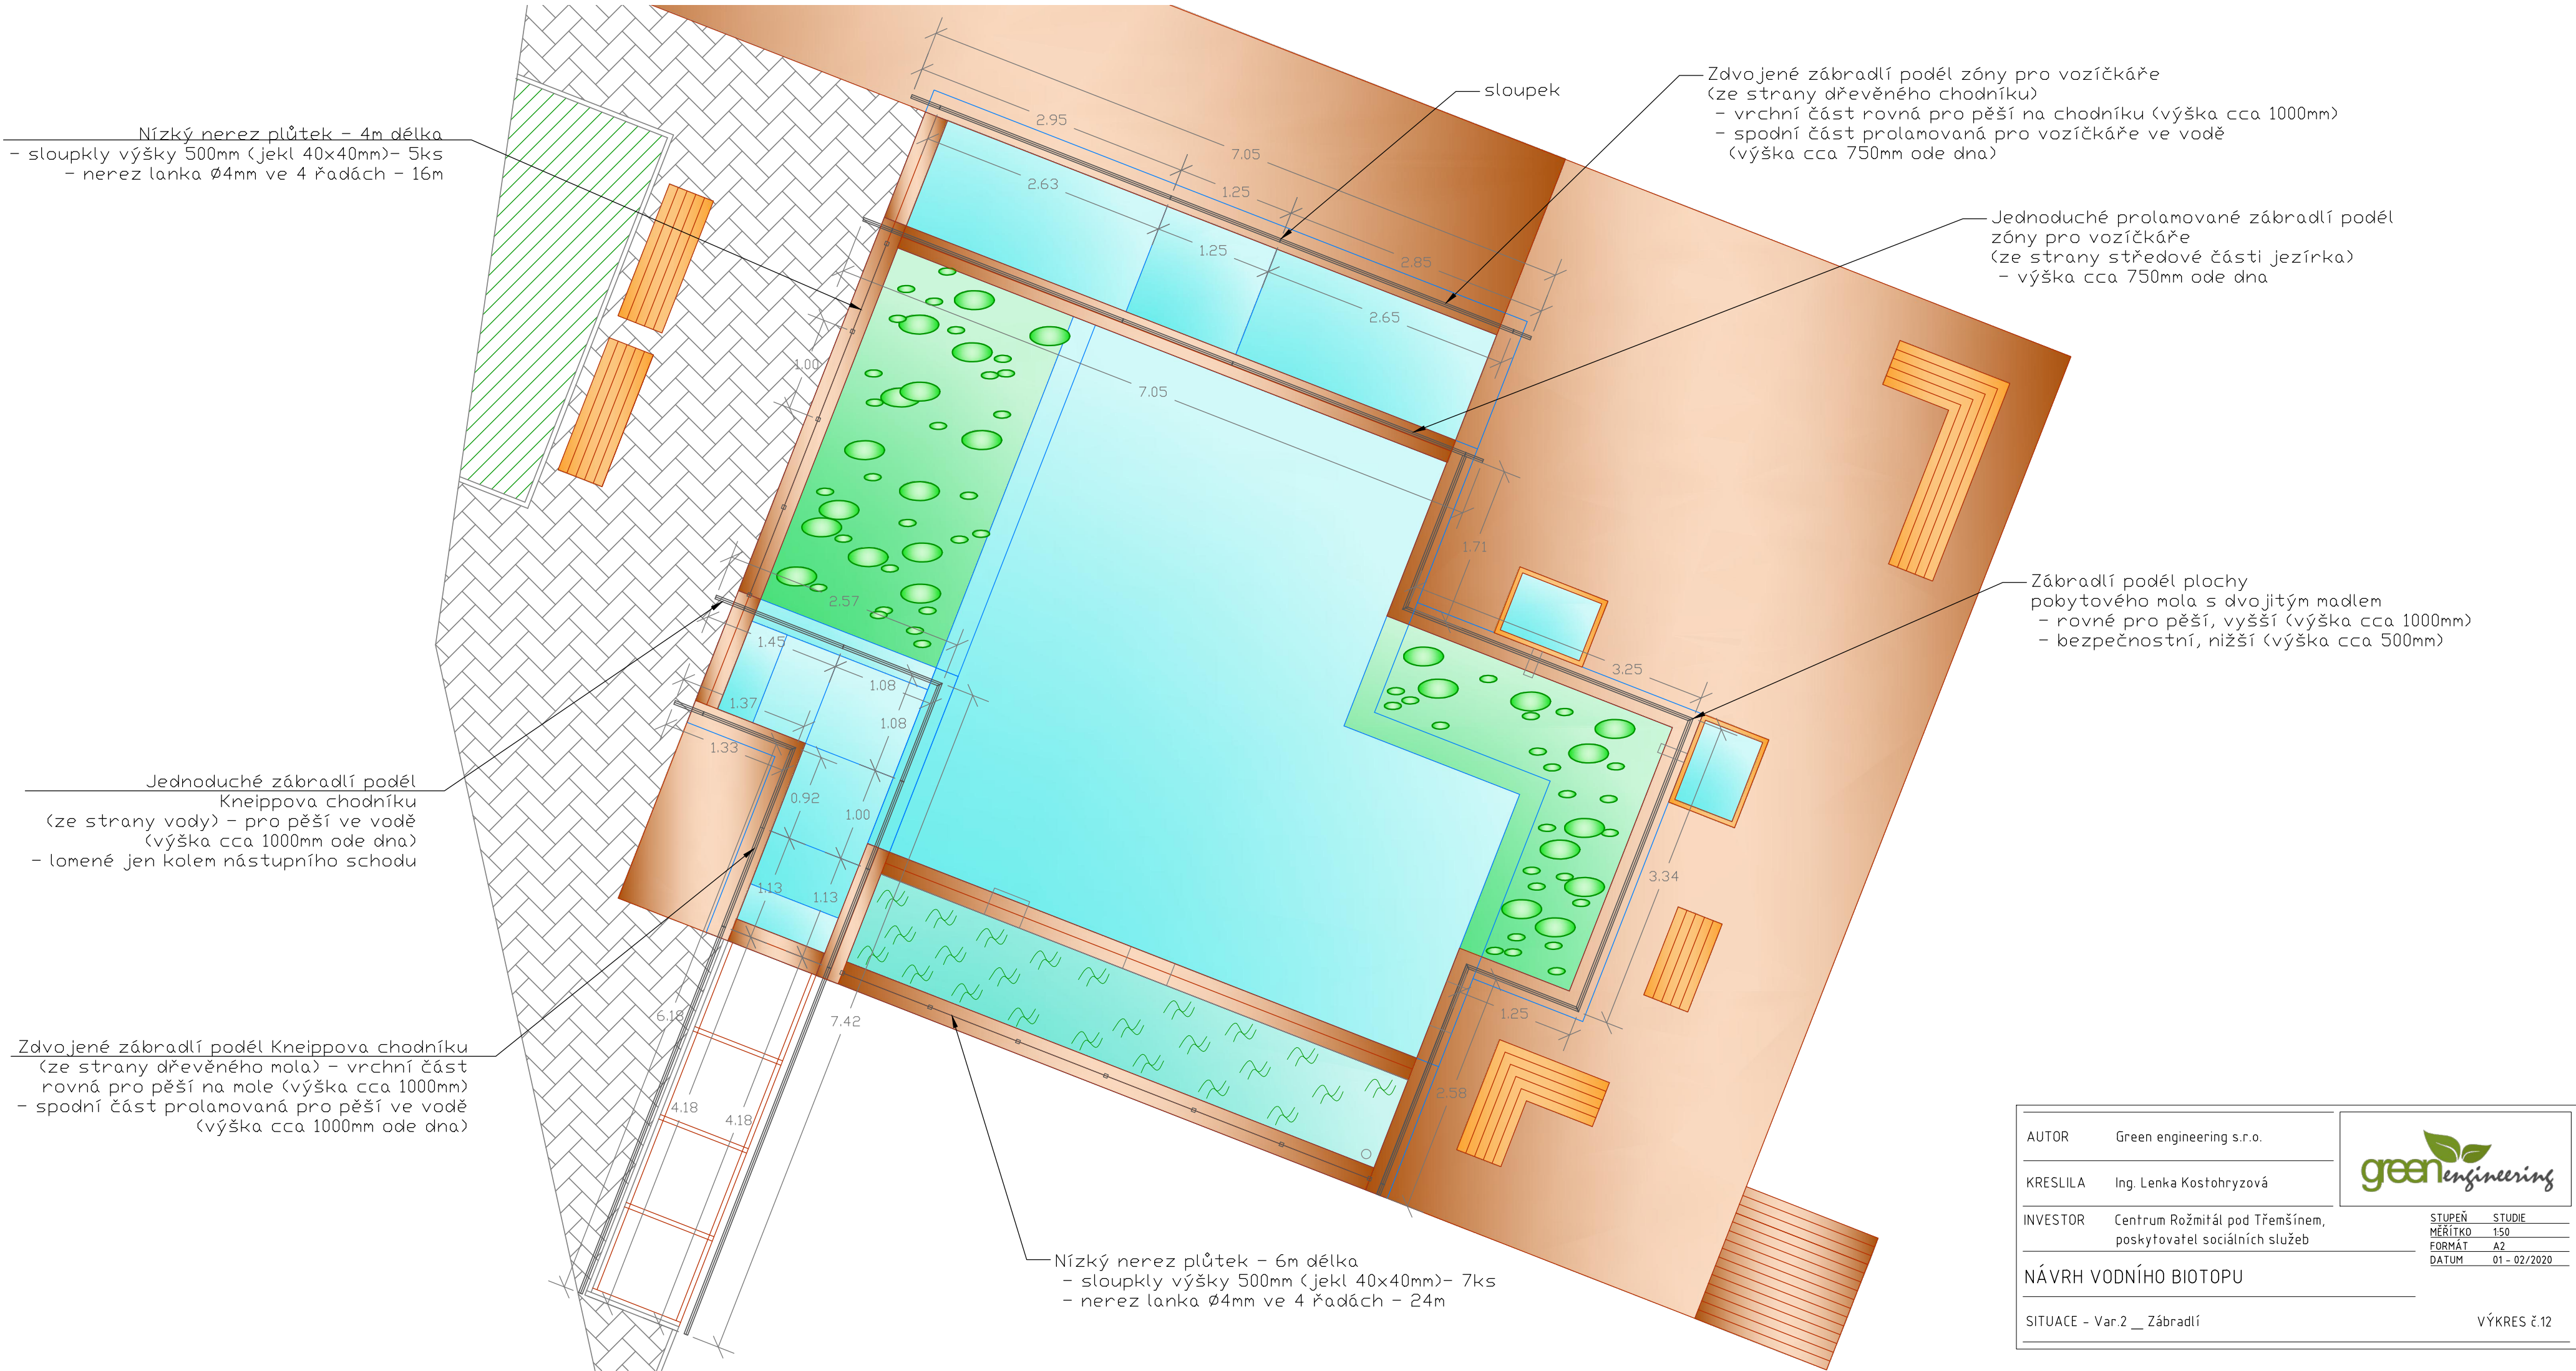

Jednoduché zábradlí Kneippova chodníčku

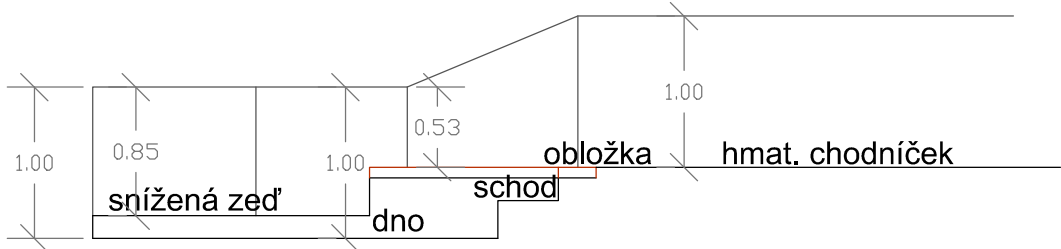

AUTOR	Green engineering s.r.o.	
KRESLILA	Ing. Lenka Kostohryzová	
INVESTOR	Centrum Rožmitál pod Třemšínem, poskytovatel sociálních služeb	
NÁVRH VODNÍHO BIOTOPU		
SITUACE - Var.2 __ Zábradlí		VÝKRES č.12

STUPEŇ	STUDIE
MĚŘÍTKO	1:50
FORMÁT	A2
DATUM	01 - 02/2020