


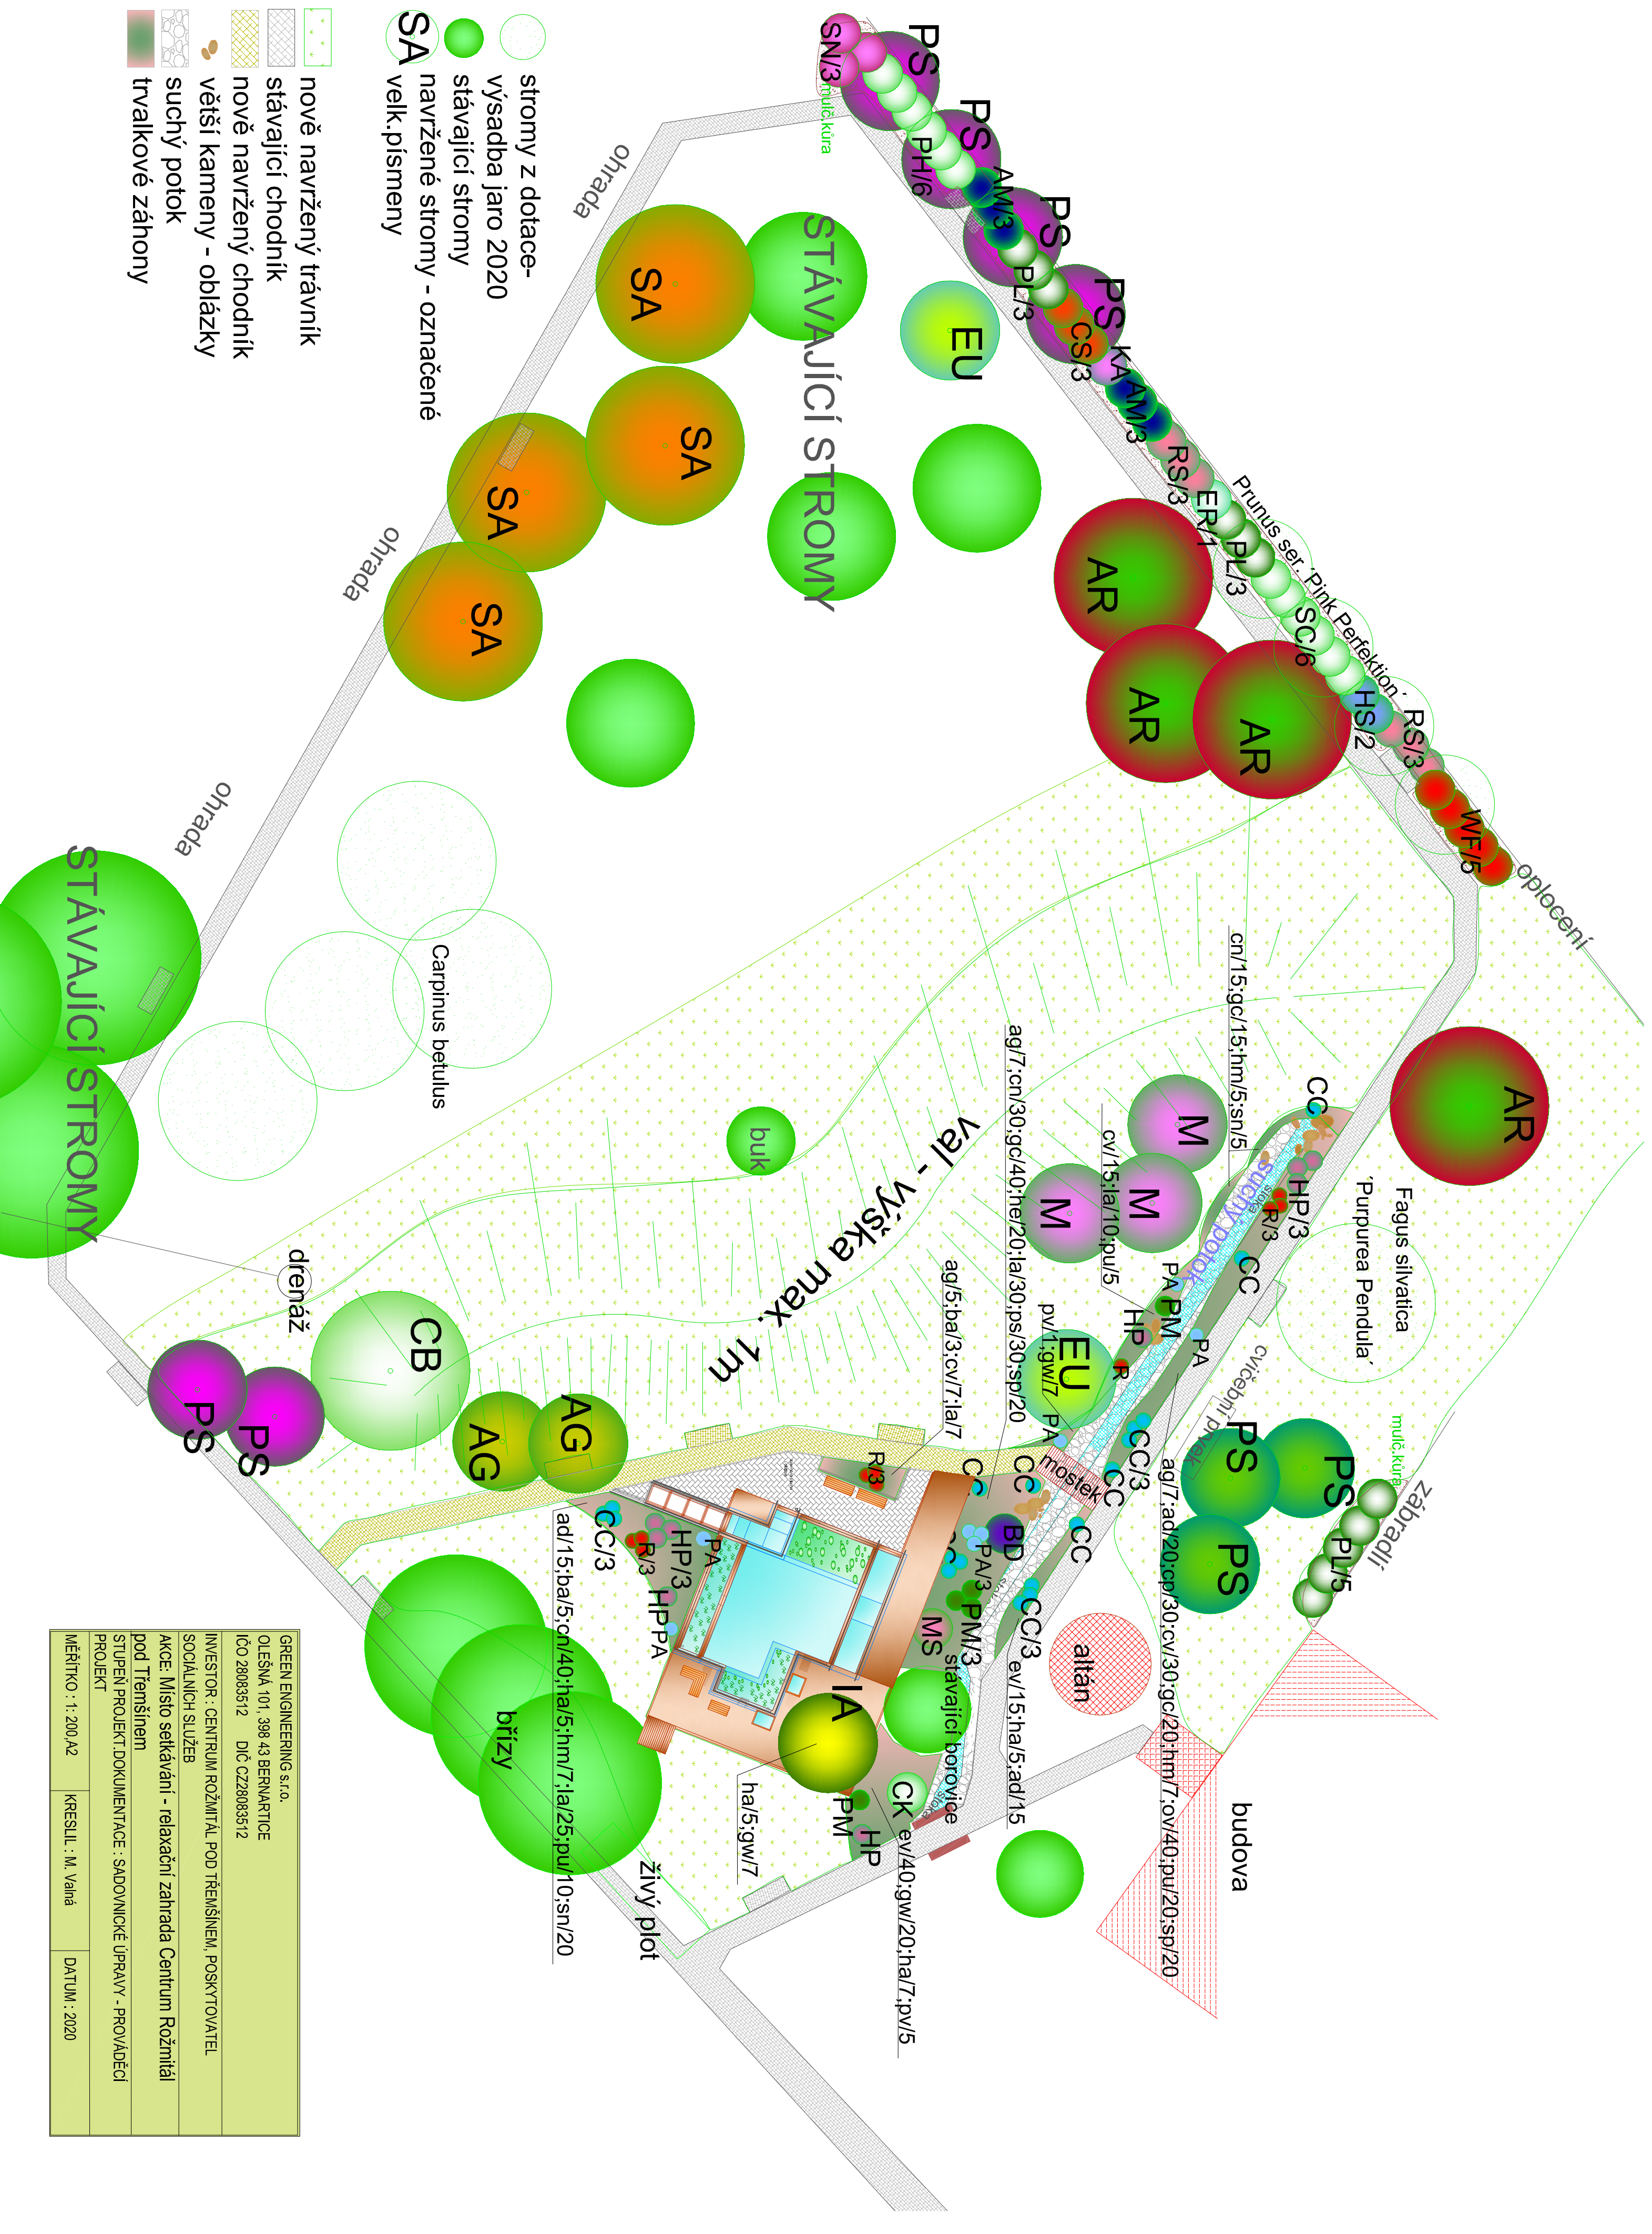

GREEN ENGINEERING s.r.o.	OLEŠNÁ 101, 398 43 BERNARTICE	IČO 28083512	DÍČ CZ28083512
INVESTOR : CENTRUM ROZMÍTÁL POD TŘEMŠÍNEM, POSKYTOVATEL SOCÁLNÍCH SLUŽEB	AKCE: Místo setkávání - relaxační zahrada Centrum Rozmítál pod Třemšínem	STUPEŇ PROJEKT: DOKUMENTACE : SADOVNICKÉ ÚPRAVY - PROVÁDĚCÍ PROJEKT	MĚŘÍTKO : 1: 200, A2
	KRESLIL : M. Vaná	DATUM : 2020	