



ÝKRES VYTÝČENÍ 1:100

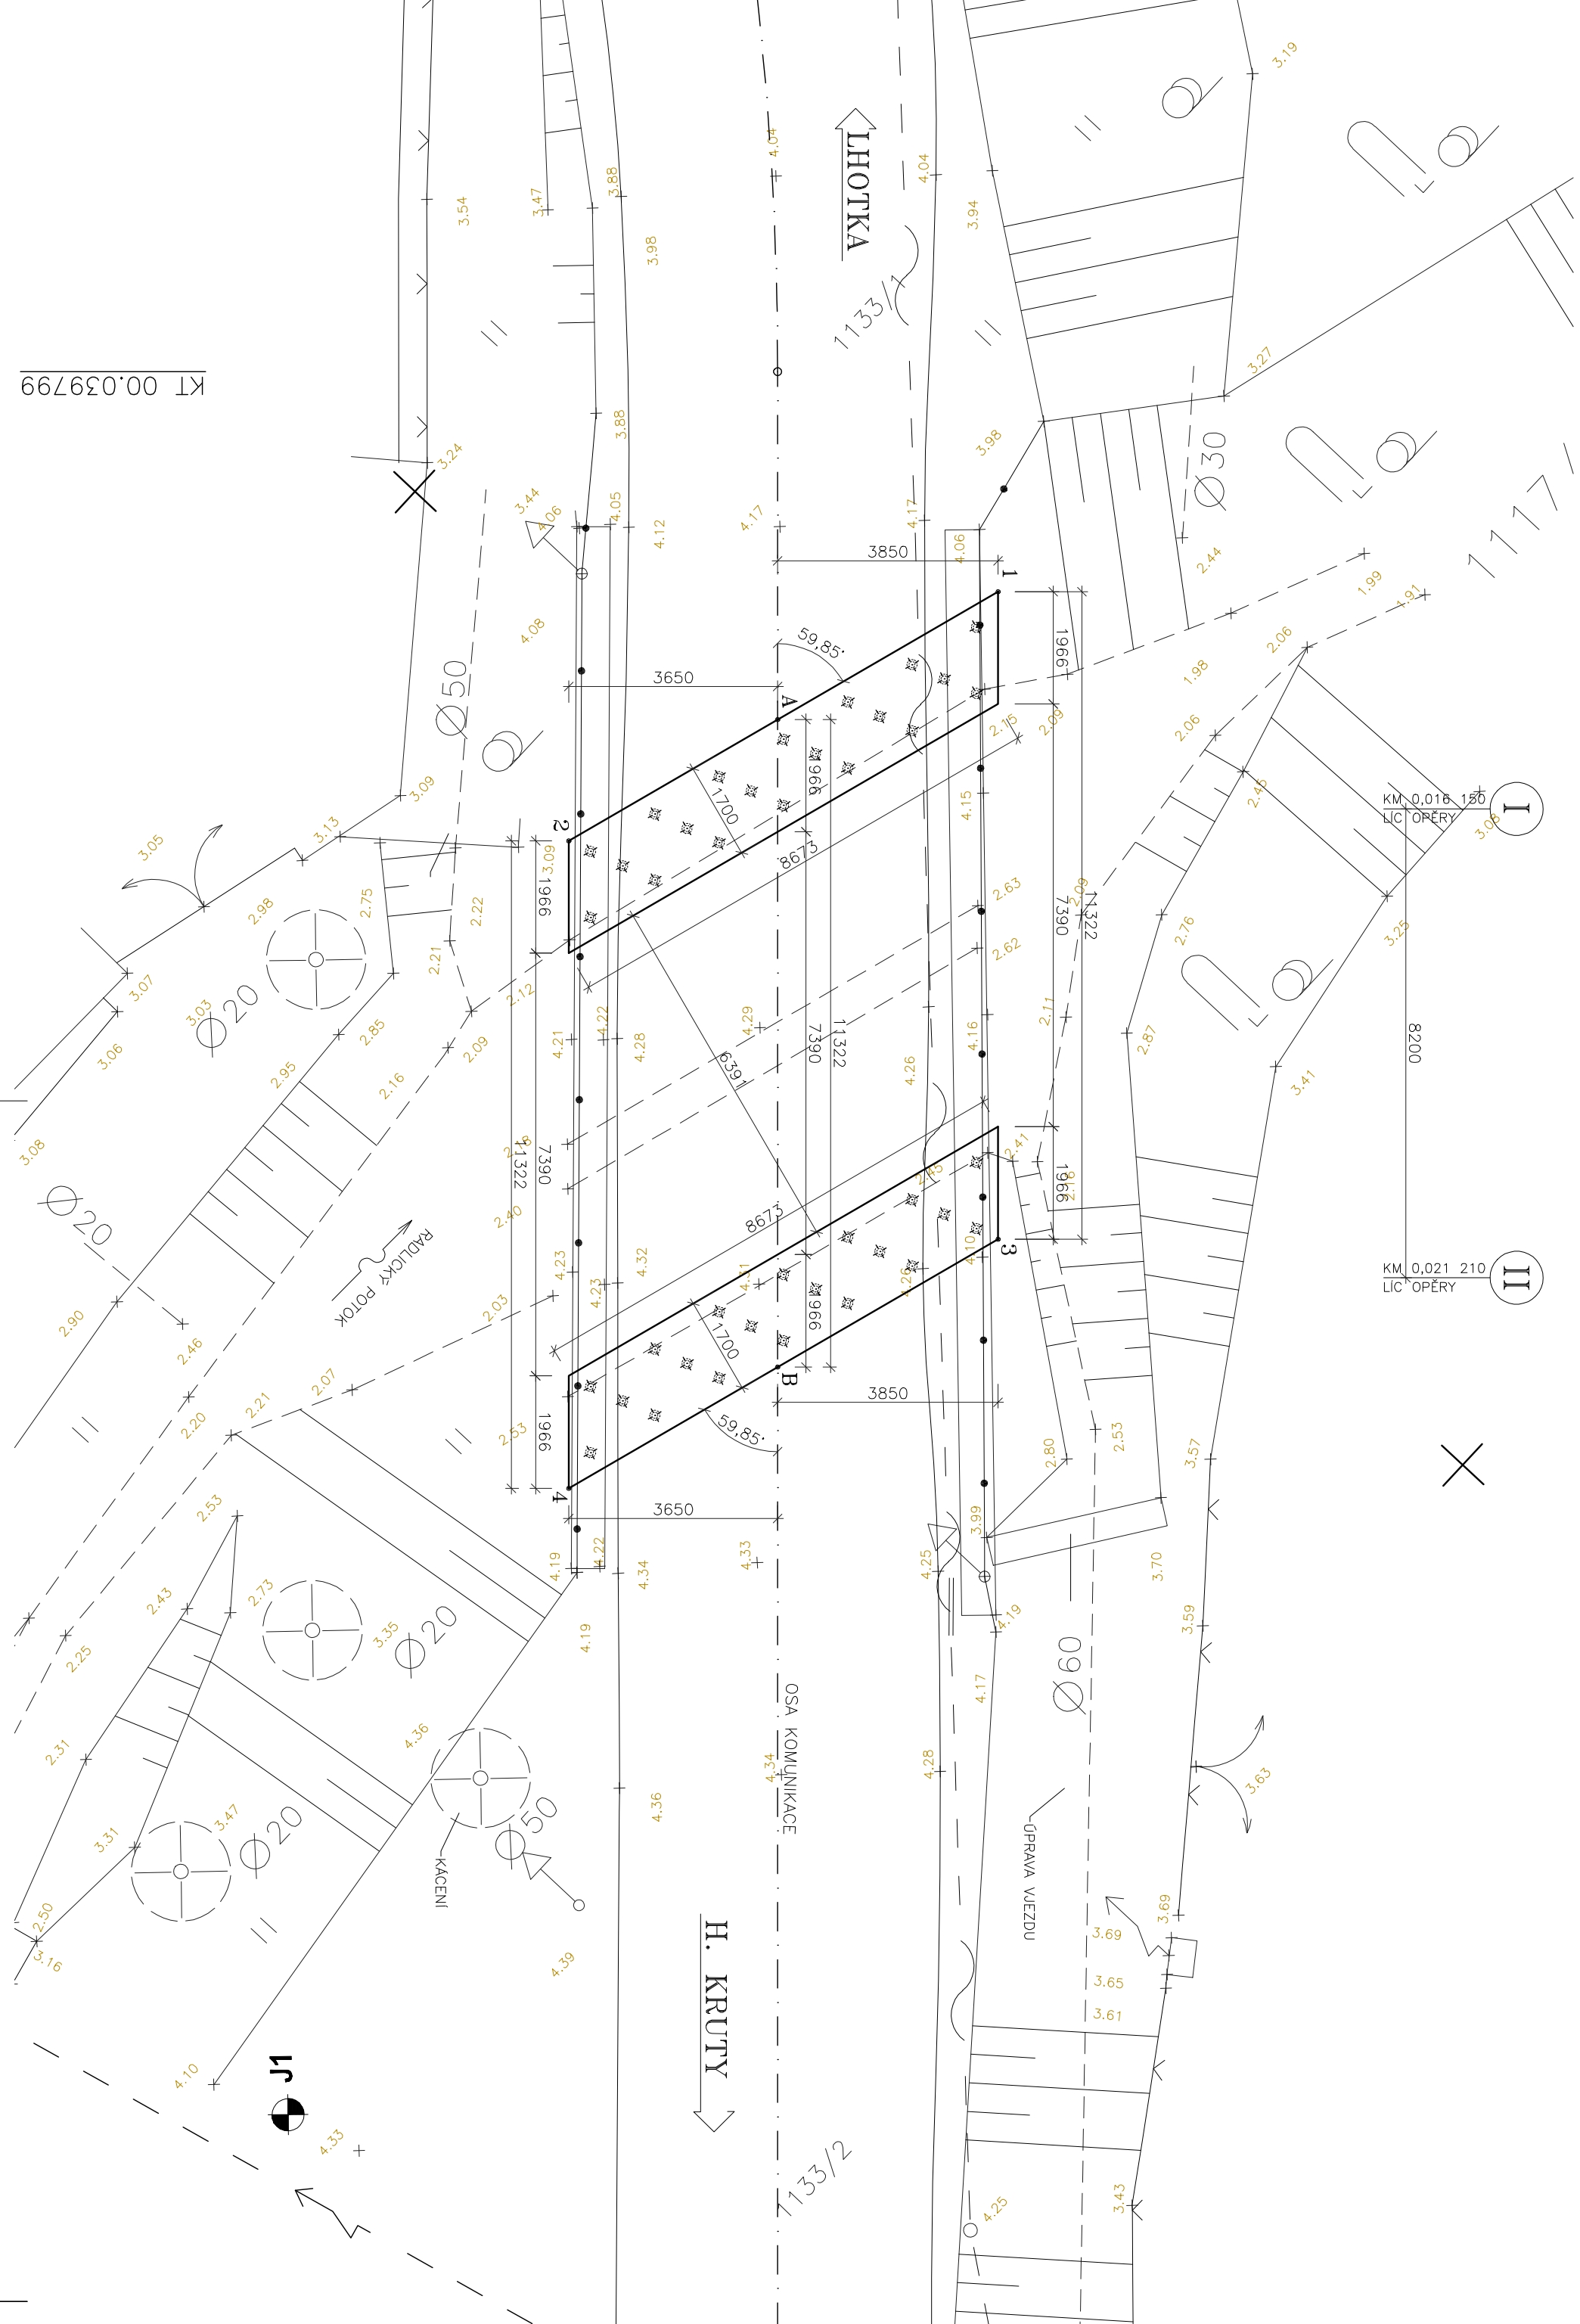

č.b.	1.	2.
A	707 748,604	1 064 857,358
B	707 756,898	1 064 865,065

χ.b.	1.	2.
1	707 744,345	1 064 858,656
2	707 752,641	1 064 856,127
3	707 752,639	1 064 866,363
4	707 760,936	1 064 863,835



<div>  <div> <div>ATELIÉR PROJEKTOVÁNÍ INŽENÝRSKÝCH STAVEB s.r.o.</div> <div>AKCE:</div> </div> </div>			
<div> <div>ZADAVATEL:</div> <div>HLAVNÍ INŽENÝR PROJEKTU: Ing. Josef JIROTKA <i>J. Jirotko</i></div> </div>		<div> <div>II/334 RADLICE</div> <div>MOST EV.Č. 334-010</div> </div>	
<div> <div>KSPUS STŘEDOČESKÉHO KRAJE, příspě. org.</div> <div>ODP.PROJEKTANT: Ing. Jan TUREK</div> </div>		<div> <div>VYPRACOVAL: Ing. Jan TUREK</div> <div>KONTROLOVAL: Ing. Tomáš KAPLAN</div> </div>	
<div> <div>KRAJ: STŘEDOČESKÝ</div> <div>OKRES: KOLÍN</div> </div>		<div> <div>K.Ú.: RADLICE U BARCHOVIC</div> </div>	
<div> <div>STAV. OBJEKT</div> <div>VÝKRES VYTÝČENÍ</div> </div>			
<div> <div>SO 201</div> </div>		<div> <div>ZAK. ČÍSLO: 3188/02</div> </div>	
<div> <div>FORMÁTÚ A4: 3</div> </div>		<div> <div>DATA: KVĚTEN 2019</div> </div>	
<div> <div>STUP. PROJ. MEŘT.</div> </div>		<div> <div>PDPDS 1 : 100</div> </div>	
<div> <div>PŘÍLOHA:</div> </div>		<div> <div>D.4.5</div> </div>	