


ŘEZ B-B' - SKUTEČNÉ PROVEDENÍ

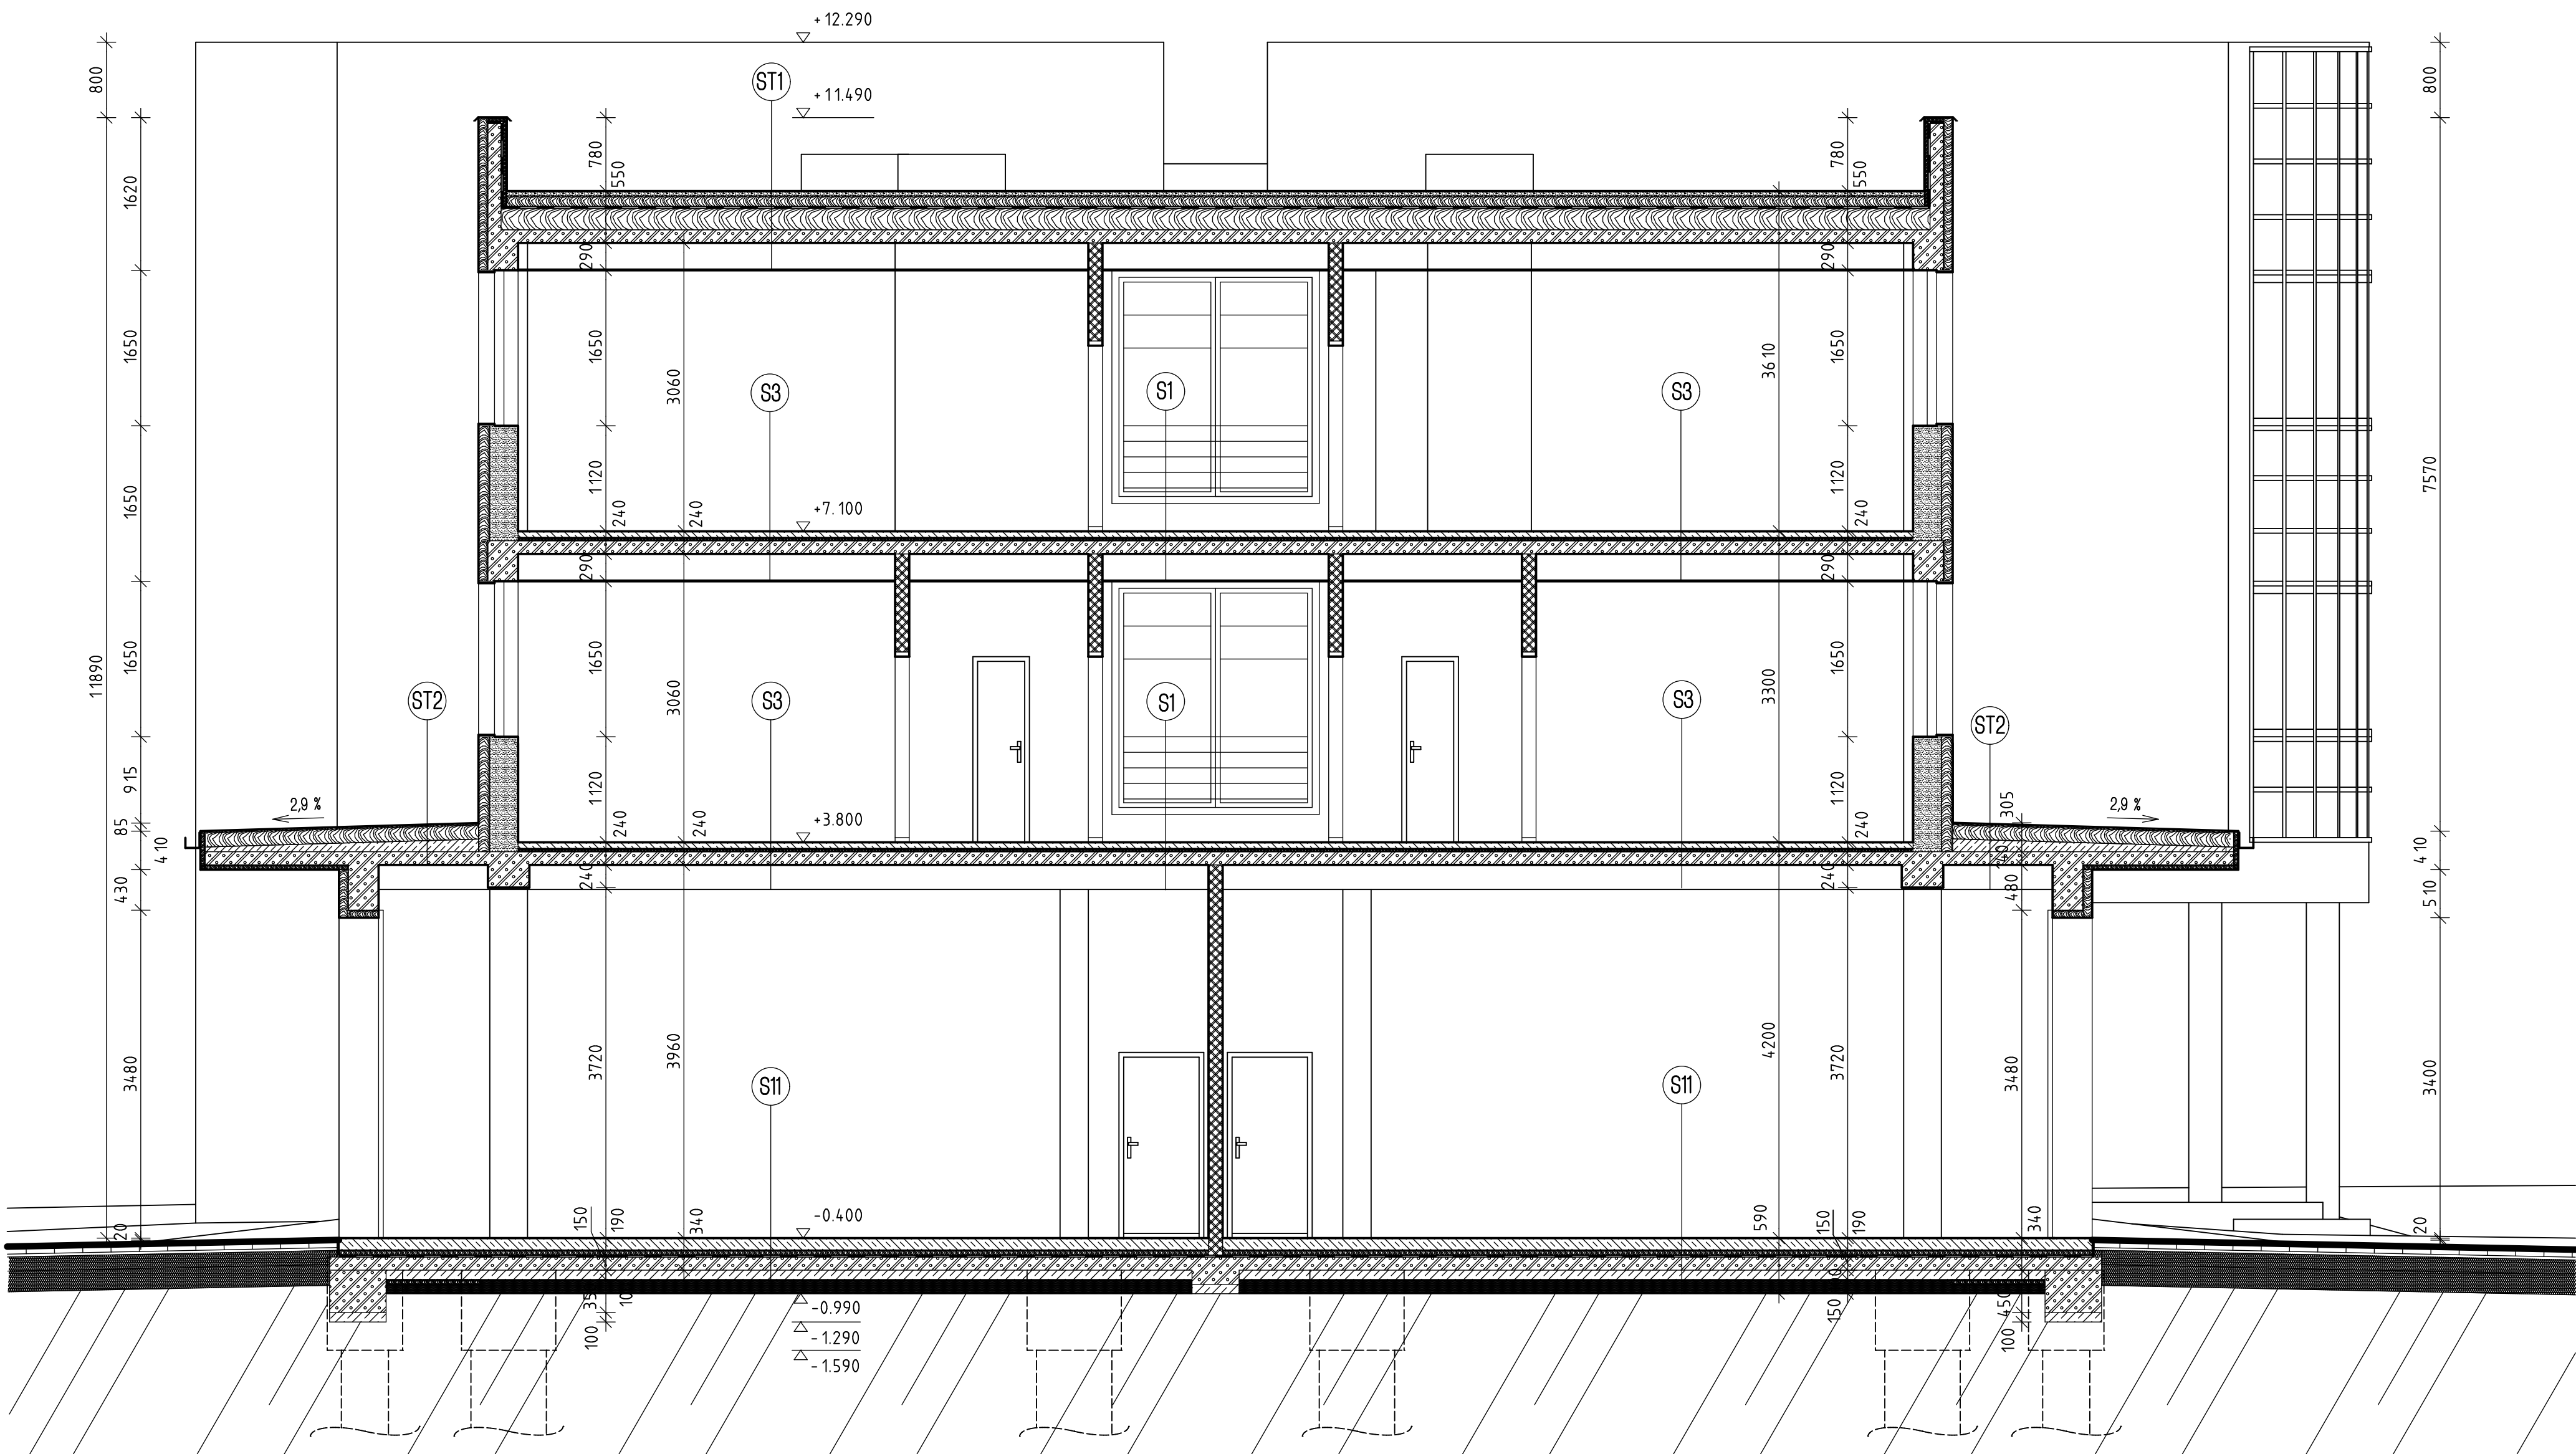

LEGENDA MATERIÁLŮ

- MONOLITICKÝ ŽELEZOBETON
- ZDIVO POROTHERM 30 P + D (tl. 300mm - 300x247x238mm), MALTA M10 + zateplení ALSECCO tl. 120mm (100 mm) s povrchovou úpravou
- ZDIVO POROTHERM 30 P + D (tl. 300mm - 300x247x238mm), MALTA M10
- PRÍČKA TL. 100 mm - ZDIVO POROTHERM 6,5 P + D (65x372x238mm)
- PRÍČKA TL. 150 mm - ZDIVO POROTHERM 11,5 P + D (115x497x238mm)
- PRÍČKA TL. 240 mm - ZDIVO POROTHERM 24 AKU (115x240x113mm)
- PROSTÝ BETON (C16/20,C20/25 - viz. část statika)

PROJEKTANT			AUTORIZAČNÍ RAZÍTKO	
milota PROJEKČNÍ KANCELÁŘ			Milota Kladno spol. s r.o. Huťská 1557 272 01 Kladno www.milota.cz IČO: 47550961 Tel.: 312 629 204-5 Fax.: 312 629 203	
ZODPOVĚDNÝ PROJEKTANT	HLAVNÍ PROJEKTANT	VYPRACOVAL	PODPIS	DATUM
Ing. Petr Havlíček	Ing. Ivana Jedličková	Ing. Ivana Jedličková	KONTROLOVAL	PARÉ
INVESTOR	Středočeský kraj, Zborovská 11, Praha 5, 150 21			
MÍSTO STAVBY	Areal nemocnice, Vančurova 1548, Kladno			
NÁZEV STAVBY	VÝSTAVBA ÚZEMNÍHO STŘEDISKA ZÁCHRANNÉ SLUŽBY STŘEDOČESKÉHO KRAJE		STUPEŇ PROJEKTU DATUM ZPRACOVÁNÍ FORMÁT MĚŘÍTKO ČÍSLO ZAKÁZKY ČÍSLO VÝKRESU	SKUTEČNÉ PROVEDENÍ LEDEN 2007 6xA4 M 1:50 209
ČÁST DOKUMENTACE	OBSAH			
STAVEBNÍ	Řez B - B		C12	