

POZNÁMKA:


- V DOBĚ ZPRACOVÁNÍ TÉTO DOKUMENTACE PROBÍHÁ VÝSTAVBA VODOVODU V OBCI VELKÝ OSEK, TRASA NAVRŽENÉHO VODOVODU JE ZAKRESLENA DLE PODKLADŮ ZPRACOVATELE PD VODOVODU, T.J. IN PROJEKT LOUNY ENGINEERING, S.R.O. SKUTEČNĚ PROVEDENÁ TRASA VODOVODU SE MŮŽE LIŠIT NUTNO PROVÉST VYTÝČENÍ PŘED ZAPOČETIM STAVBY!!!

POZNÁMKA:

- ÚPRAVY CHODNÍKŮ, JEJICH NAPOJENÍ NA KOMUNIKACI A S TÍM SOUVISEJÍCÍ ÚPRAVY TVARU PŘIPOJENÍ OKOLNÍCH MÍSTNÍCH KOMUNIKACÍ, ZŘÍZENÍ PŘECHODŮ PRO CHODCE A MÍSTA PRO PŘECHÁZENÍ VČ. SOUVISEJÍCÍCH ÚPRAV VEŘEJNÉHO OSVĚTLENÍ, OSVĚTLENÍ PŘECHODŮ, SOUVISEJÍCÍ ZMĚNY DOPRAVNÍHO ZNAČENÍ, ZŘÍZENÍ PARKOVACÍCH A ODSTAVNÝCH STÁNÍ V ULICI PALACKÉHO NEJSOU SOUČÁSTÍ TÉTO PROJEKTOVÉ DOKUMENTACE!!!

- ÚPRAVY CHODNÍKŮ, JEJICH NAPOJENÍ NA KOMUNIKACI A S TÍM SOUVISEJÍCÍ ÚPRAVY TVARU PŘIPOJENÍ OKOLNÍCH MÍSTNÍCH KOMUNIKACÍ, ZŘÍZENÍ PŘECHODŮ PRO CHODCE A MÍSTA PRO PŘECHÁZENÍ VČ. SOUVISEJÍCÍCH ÚPRAV VEŘEJNÉHO OSVĚTLENÍ, OSVĚTLENÍ PŘECHODŮ, SOUVISEJÍCÍ ZMĚNY DOPRAVNÍHO ZNAČENÍ, ZŘÍZENÍ PARKOVACÍCH A ODSTAVNÝCH STÁNÍ V ULICI PALACKÉHO JSOU ZAKRESLENY V SOULADU S PROJEKTOVOU DOKUMENTACÍ K AKCI "VELKÝ OSEK - CHODNÍK V ULICI PALACKÉHO", KTEROU VYPRACOVALA PROJEKCE DOPRAVNÍ FILIP s.r.o. POD Č.Z. 16-126-2; 11/2017

- VYZNAČENÍ A ZŘÍZENÍ PŘECHODŮ PRO CHODCE JE POUZE ORIENTAČNÍ A BUDE ŘEŠENO SAMOSTATNOU PROJEKTOVOU DOKUMENTACÍ (VIZ VÝŠE) ZOHLEDŇUJÍCÍ VYHLÁSKU Č. 398/2009 Sb., O OBECNÝCH TECHNICKÝCH POŽADAVCÍCH ZABEZPEČUJÍCÍCH BEZBARIÉROVÉ UŽÍVÁNÍ STAVEB, DÁLE ČSN 73 6110, O PROJEKTOVÁNÍ MÍSTNÍCH KOMUNIKACÍ, VČ. DOLOŽENÍ POTŘEBNÝCH ROZHLEDOVÝCH POMĚRŮ, NASVÍCENÍ CHODCE NA PŘECHODU PRO CHODCE VČ. ČEKACÍCH PLOCH A POTŘEBNÉHO DOPRAVNÍHO ZNAČENÍ VČ. ŠIRŠÍCH VZTAHŮ

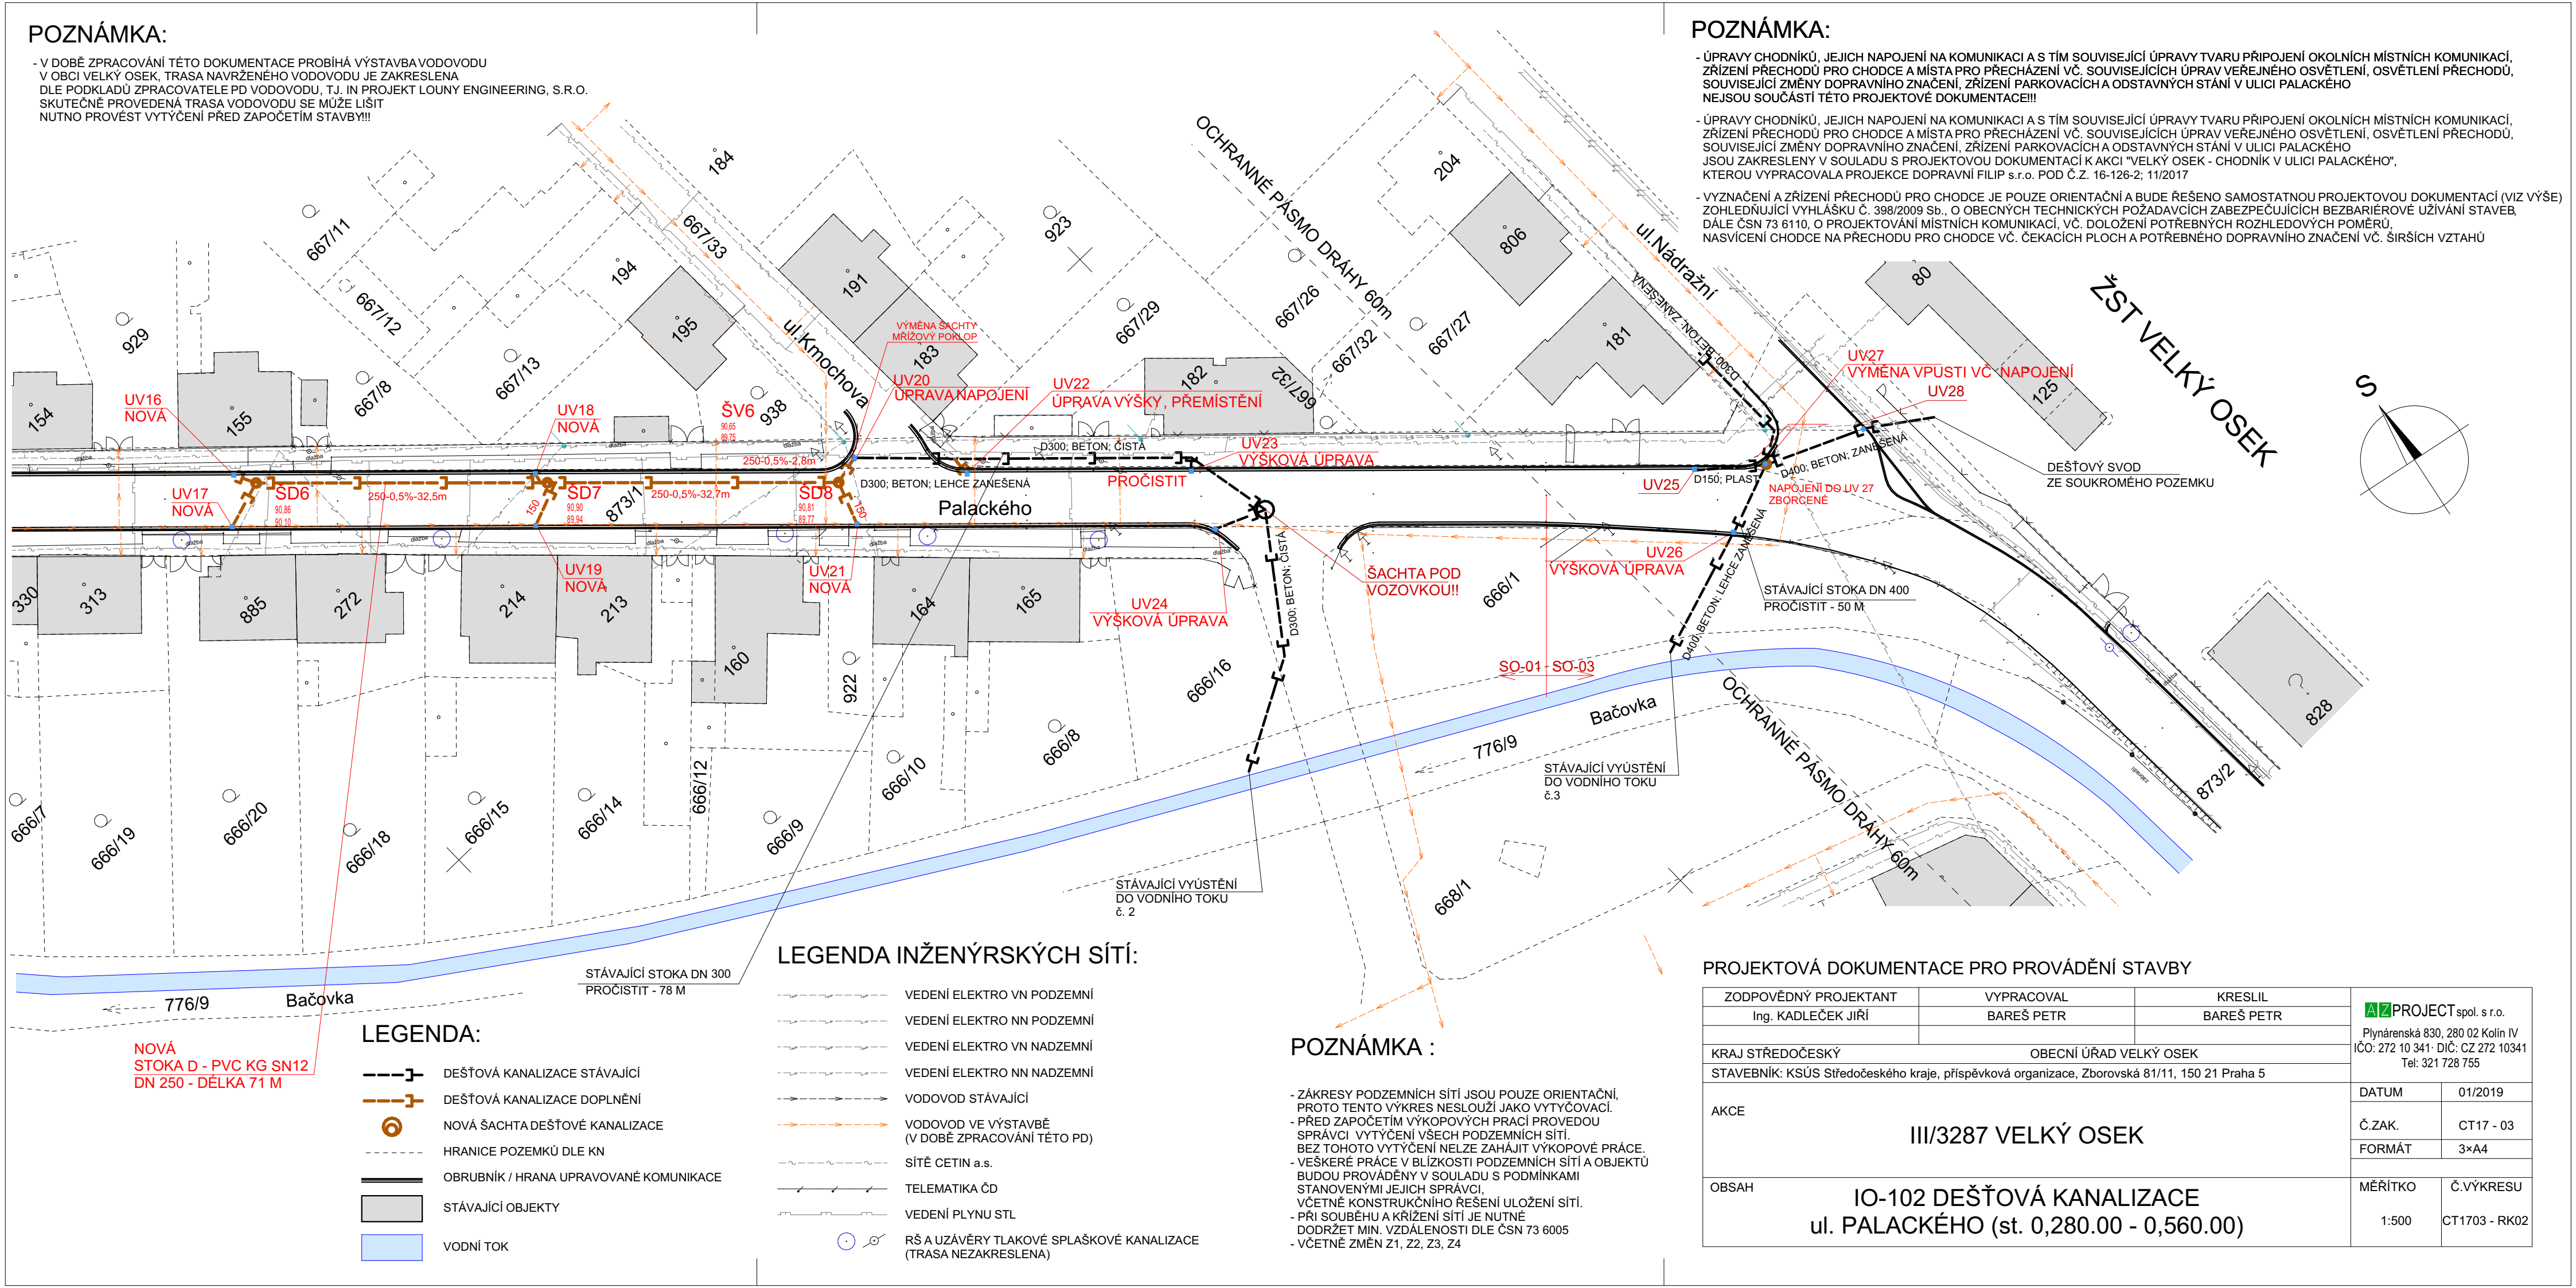

LEGENDA INŽENÝRSKÝCH SÍTÍ:

- VEDENÍ ELEKTRO VN PODZEMNÍ
- VEDENÍ ELEKTRO NN PODZEMNÍ
- VEDENÍ ELEKTRO VN NADZEMNÍ
- VEDENÍ ELEKTRO NN NADZEMNÍ
- VODOVOD STÁVAJÍCÍ
- VODOVOD VE VÝSTAVBĚ (V DOBĚ ZPRACOVÁNÍ TÉTO PD)
- SÍTĚ CETIN a.s.
- TELEMATIKA ČD
- VEDENÍ PLYNU STL
- RŠ A UZÁVĚRY TLAKOVÉ SPLAŠKOVÉ KANALIZACE (TRASA NEZAKRESLENA)

POZNÁMKA :

- ZÁKRESY PODZEMNÍCH SÍTÍ JSOU POUZE ORIENTAČNÍ, PROTO TENTO VÝKRES NESLOUŽÍ JAKO VYTÝČOVACÍ.
- PŘED ZAPOČETIM VÝKOPOVÝCH PRACÍ PROVEDOU SPRÁVCI VYTÝČENÍ VŠECH PODZEMNÍCH SÍTÍ.
- BEZ TOHOTO VYTÝČENÍ NELZE ZAHÁJIT VÝKOPOVÉ PRÁCE.
- VEŠKERÉ PRÁCE V BLÍZKOSTI PODZEMNÍCH SÍTÍ A OBJEKTŮ BUDOU PROVÁDĚNY V SOULADU S PODMÍNKAMI STANOVENÝMI JEJICH SPRÁVCI.
- VČETNĚ KONSTRUKČNÍHO ŘEŠENÍ ULOŽENÍ SÍTÍ.
- PŘI SOUBĚHU A KŘÍŽENÍ SÍTÍ JE NUTNÉ DODRŽET MIN. VZDÁLENOSTI DLE ČSN 73 6005
- VČETNĚ ZMĚN Z1, Z2, Z3, Z4

LEGENDA:

- DEŠŤOVÁ KANALIZACE STÁVAJÍCÍ
- DEŠŤOVÁ KANALIZACE DOPLNĚNÍ
- NOVÁ ŠACHTA DEŠŤOVÉ KANALIZACE
- HRANICE POZEMKŮ DLE KN
- OBRUBNÍK / HRANA UPRAVOVANÉ KOMUNIKACE
- STÁVAJÍCÍ OBJEKTY
- VODNÍ TOK

PROJEKTOVÁ DOKUMENTACE PRO PROVÁDĚNÍ STAVBY

ZODPOVĚDNÝ PROJEKTANT	VYPRACOVAL	KRESLIL	<div><div>AZPROJECT spol. s r.o.</div><div>Plynářenská 830, 280 02 Kolín IV</div><div>IČO: 272 10 341· DIČ: CZ 272 10341</div><div>Tel: 321 728 755</div></div>		
Ing. KADLEČEK JIŘÍ	BAREŠ PETR	BAREŠ PETR			
KRAJ STŘEDOČESKÝ		OBECNÍ ÚŘAD VELKÝ OSEK			
STAVEBNÍK: KSÚS Středočeského kraje, příspěvková organizace, Zborovská 81/11, 150 21 Praha 5					
AKCE				DATUM	01/2019
				Č.ZAK.	CT17 - 03
				FORMÁT	3×A4
OBSAH				MĚŘITKO	Č.VÝKRESU
				1:500	CT1703 - RK02
IO-102 DEŠŤOVÁ KANALIZACE ul. PALACKÉHO (st. 0,280.00 - 0,560.00)					