



Sychrovský rybník

LEGENDA:

- KABEL NN
- SILNOPROUD
- PLYNOVOD
- SPLAŠKOVÁ KANALIZACE
- DEŠŤOVÁ KANALIZACE
- KANALIZACE
- OCHRANNÉ PÁSMO PLYNOVODU
- PROVIZORNÍ PLYNOVOD
- NOVÝ PLYNOVOD

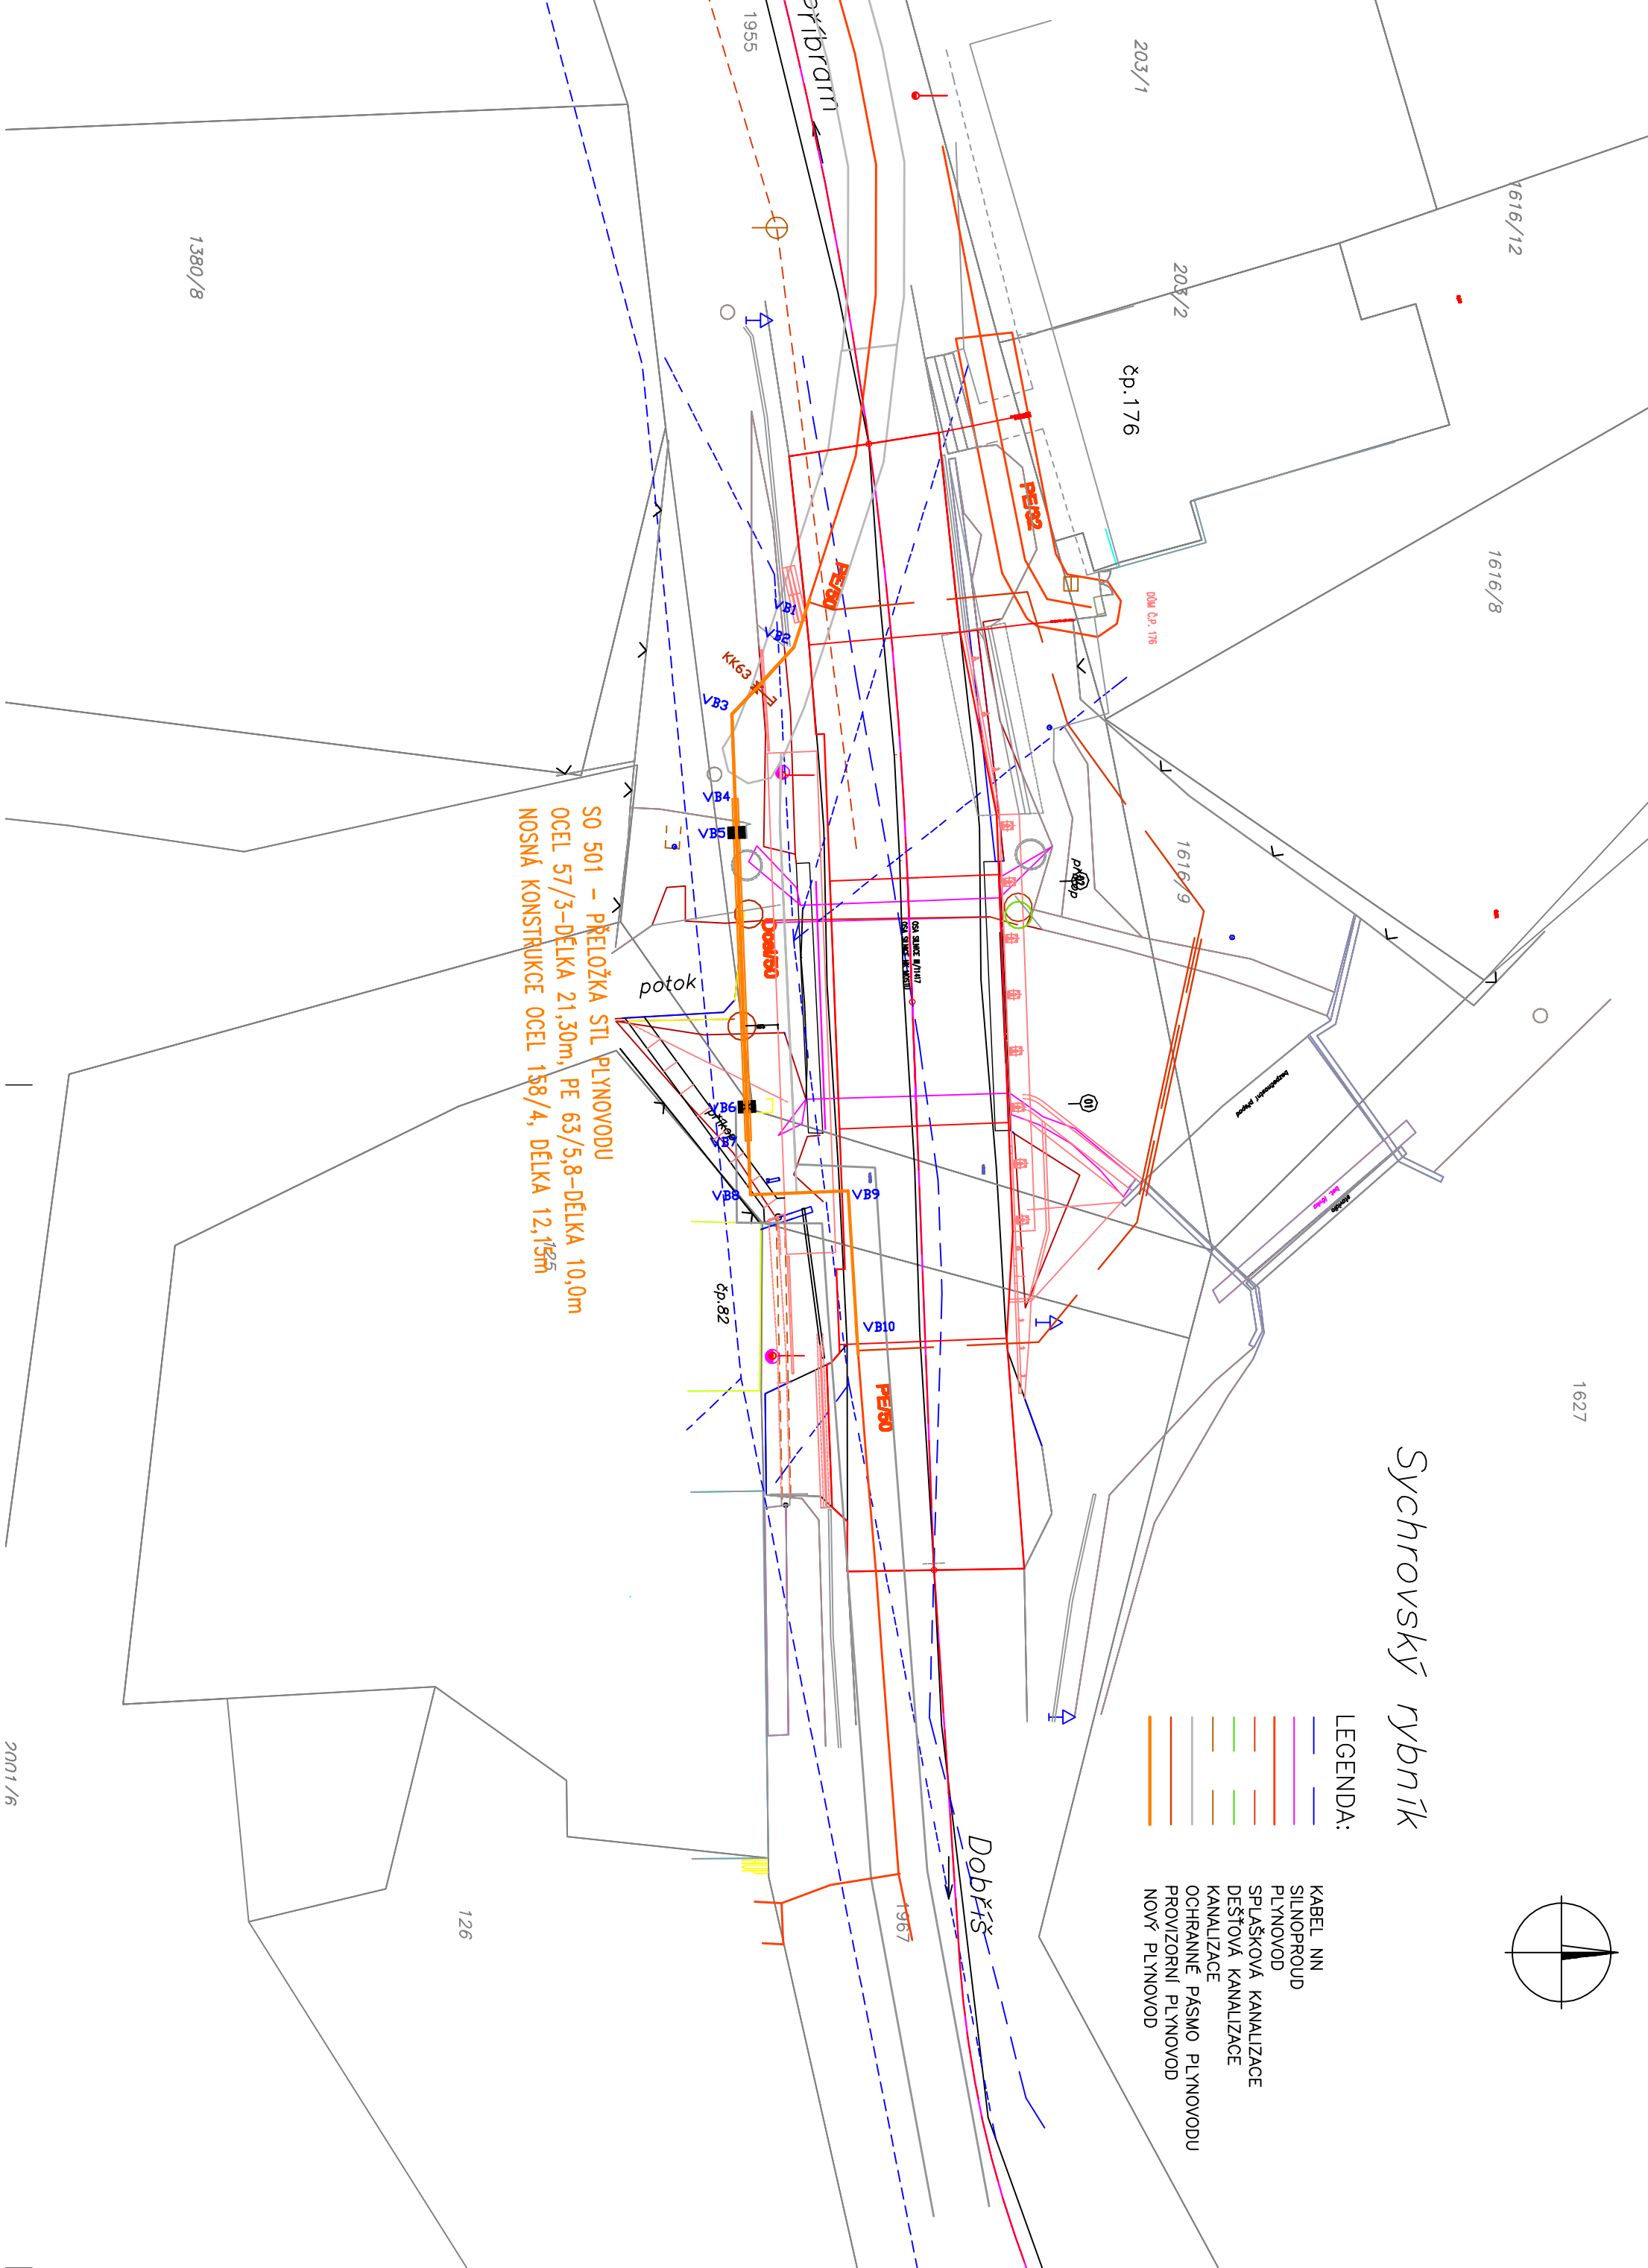

|                 |         |                   |                 |
|-----------------|---------|-------------------|-----------------|
| Číslo zakázky:  | 1503/15 | HIP:              | Ing. Ivo Šnajdr |
| Schválil:       |         | Zodp. projektant: | Ing. Jiří Šedol |
|                 |         | Info@forvia.cz    |                 |
| Tech. kontrola: |         | Výpracovně:       | Kolektiv        |
|                 |         | Info@forvia.cz    |                 |

|  |
|--|
| <br>FORVIA CZ s.r.o.<br>Jičovská 246, 250 01 Pustýň - Klok<br>IČO: 250 01 Pustýň - Klok |
|--|

|   |                |                      |                      |  |  |
|---|----------------|----------------------|----------------------|--|--|
| SEDLÁČEK – PROJEKTOVÁ A INŽENÝRSKÁ KANCELÁŘ   |                |                      |                      |  |  |
| LITVÍNOVSKÁ 290/48 190 00 PRAHA 9 – STRŽÍŽKOV |                |                      |                      |  |  |
| AKCE:   |                |                      | TEL. 241 481 215     |  |  |
| III/11417, OPRAVA MOSTU ev.č. 11417           |                |                      | TM. 728 410 581      |  |  |
| MOST PŘES ODPAD RYBNÍKA V OBCI SYCHROV        |                |                      |                      |  |  |
| INVESTOR:                                     | HLÍNG.PROJEKTU | ODP.PROJEKTANT:      | ZAK. ČÍSLO:          |  |  |
| KŠS STŘKAJE, p.o.g.                           |                | Ing. SEDLÁČEK        | Ing. SEDLÁČEK        |  |  |
| ZBOROVSKÁ 11                                  |                | <i>Ing. Sedláček</i> |                      |  |  |
| 150 21 PRAHA 5                                |                |                      |                      |  |  |
| OÚ: ROSOVICE                                  | K.Ú.: SYCHROV  |                      | FORMÁTŮ A4: 3        |  |  |
|   |                |                      | DATUM: PROSINEC 2016 |  |  |
| SO 501 – PŘELOŽKA PLYNOVODU                   |                |                      | STUP.PROJ. MĚŘIT.    |  |  |
| SITUACE PŘELOŽKY                              |                |                      | 1 : 200              |  |  |
|   |                |                      | PŘÍLOHA:             |  |  |
|   |                |                      | 2b                   |  |  |

