



SITUACE

M 1 : 50

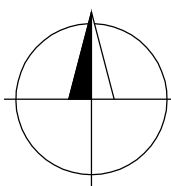

Y=749803  
X=1026180

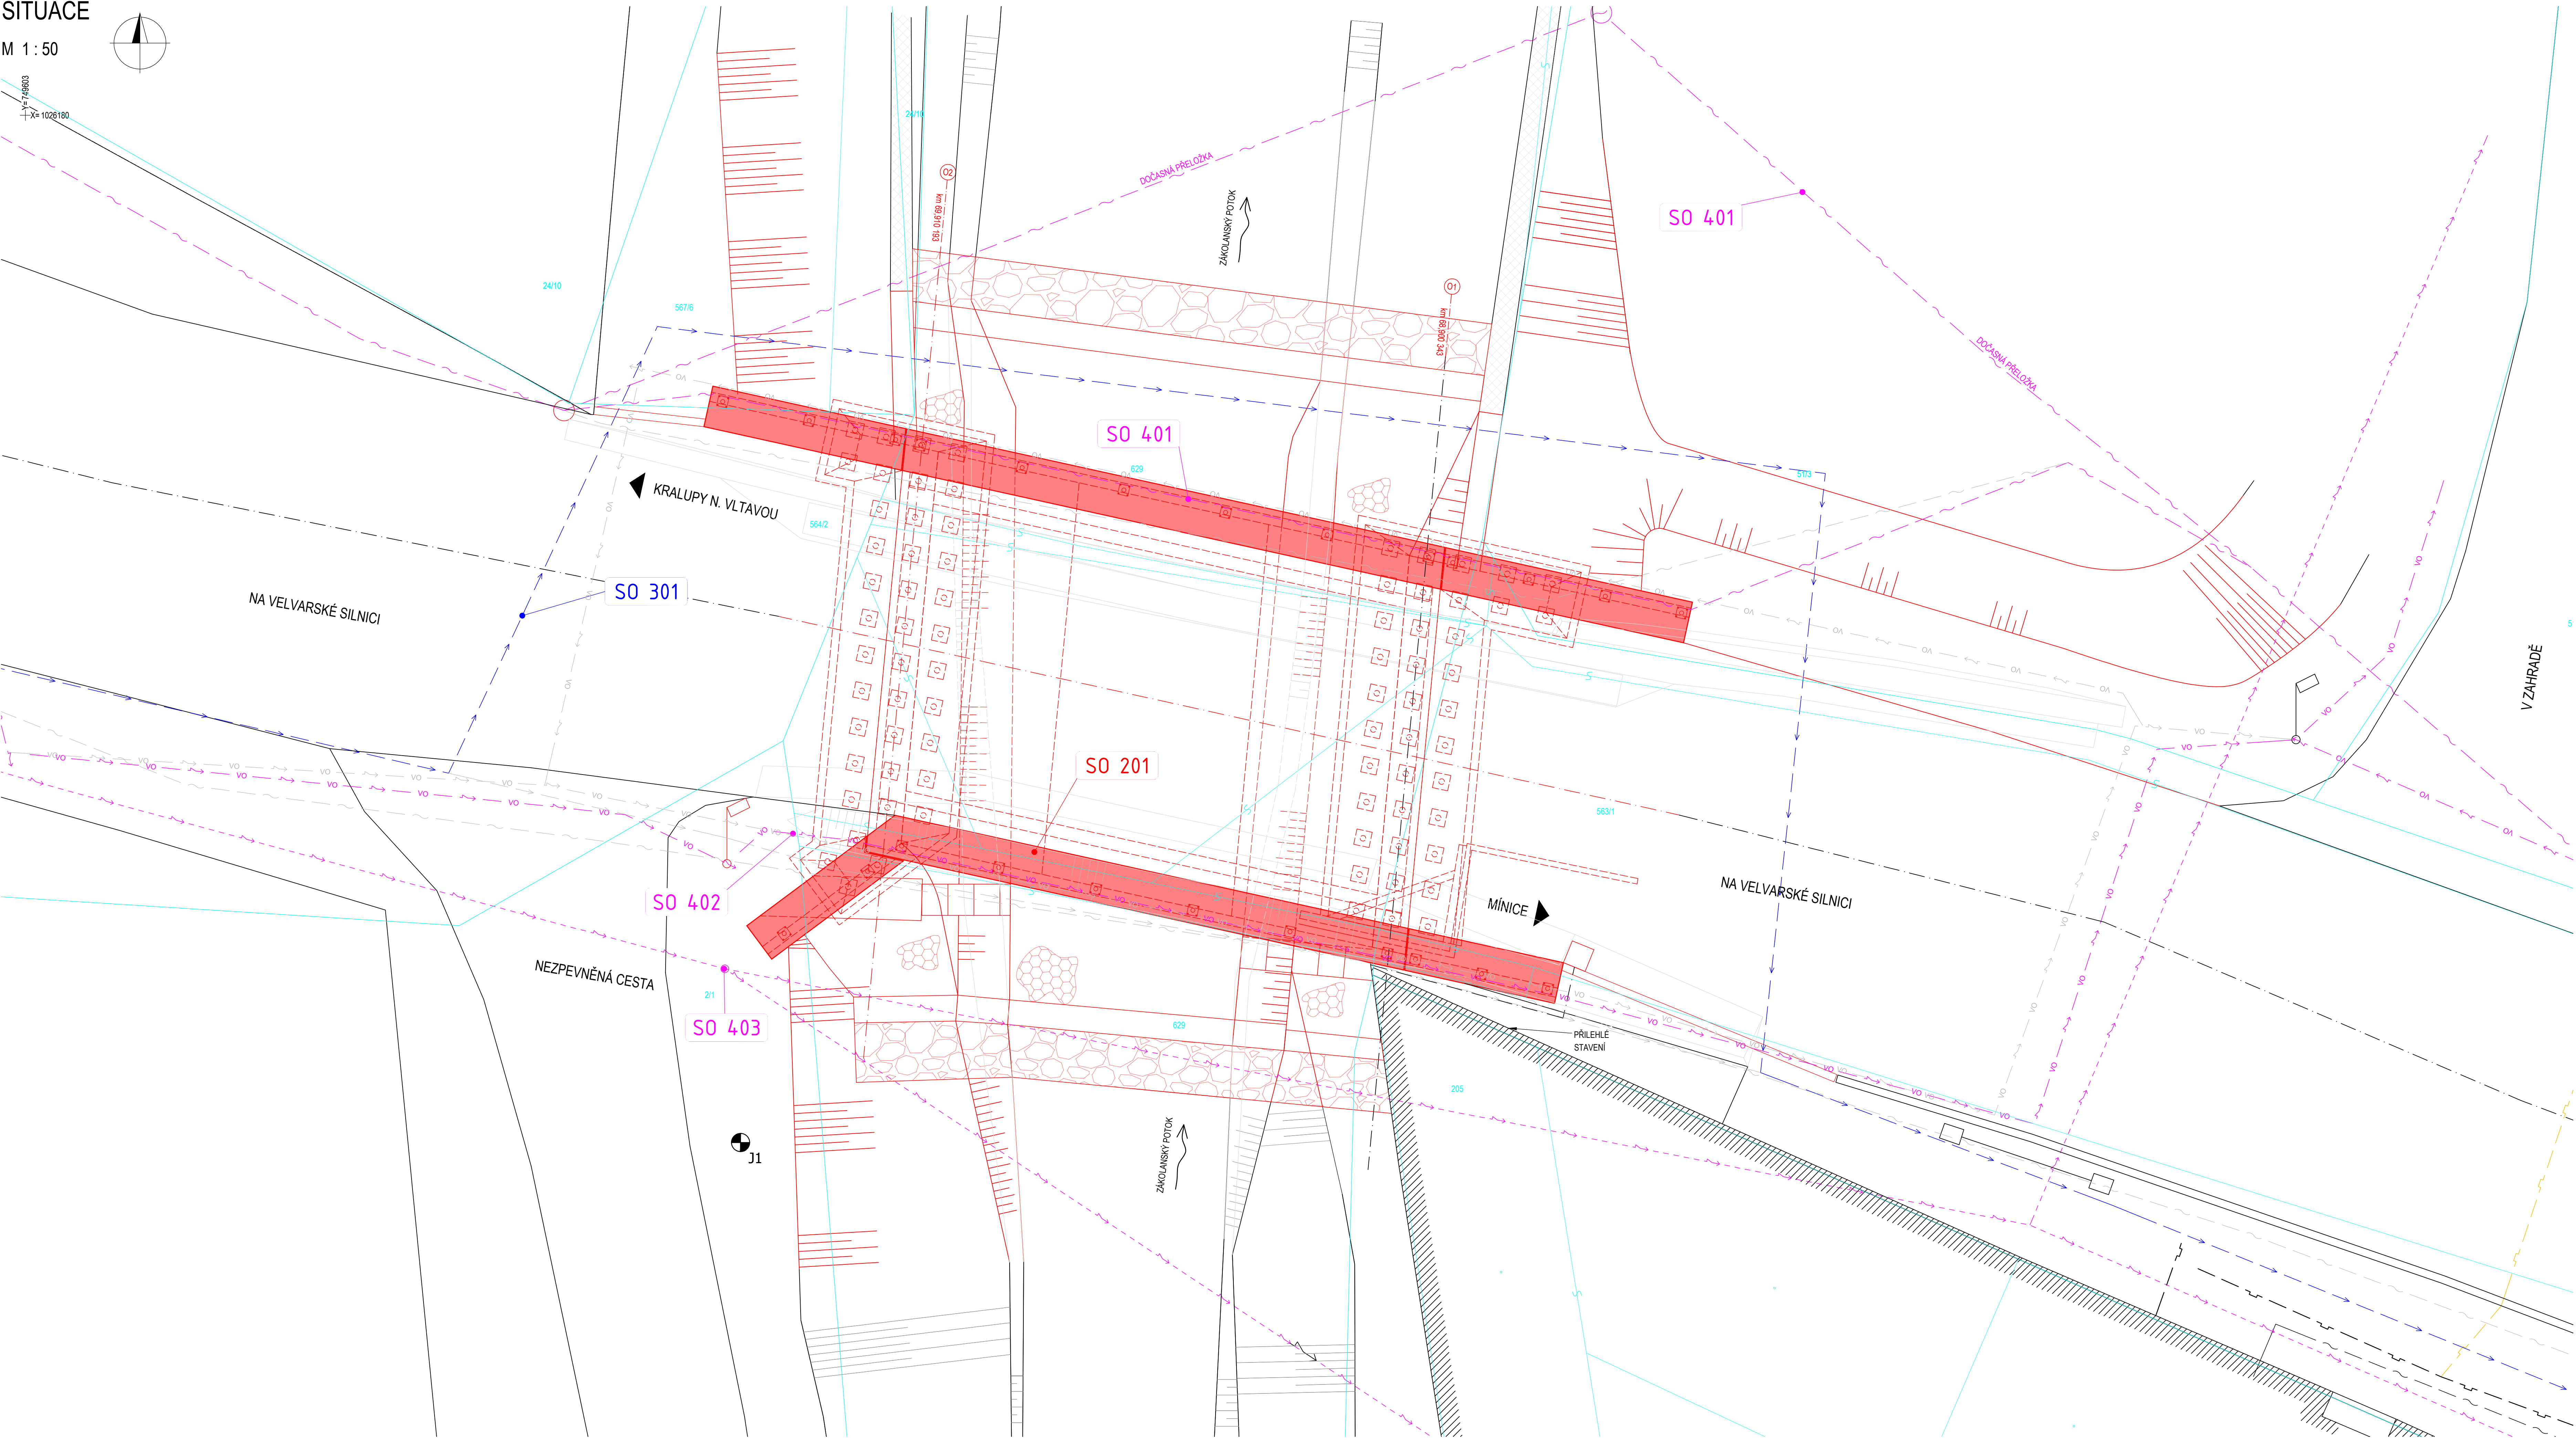

SOUVISEJÍCÍ OBJEKTY

OZNÁČENÍ	NÁZEV OBJEKTU
SO 301	PŘELOŽKA DN 200, SV A.S.
SO 401	PŘELOŽKA SĐĚLŮVACHO KABELU, ČETIN
SO 402	ELETRO VO - TS KRALUPY NAD VLTAVOU
SO 403	ELEKTRO NN - PŘELOŽKA, OCHRANNÉ OPATŘENÍ ČEZ A.S.

LEGENDA:

- STAVAJÍCÍ KONSTRUKCE
- NOVÉ KONSTRUKCE
- VEDENÍ RWE PLYNOVOD - RWE
- VEDENÍ NN ČEZ
- VEDENÍ ČETIN
- VEDENÍ ČETIN - RUŠENÉ
- VEDENÍ VO
- VEDENÍ VO - RUŠENÉ
- VODOVOD - PŘELOŽKA
- VODOVOD - RUŠENÉ
- KATASTR NEMOVITOSTÍ

J1 Poloha jádrového vrtu Ø175mm

REVIZE	PŘEDMĚT ZMĚNY	VYPRACOVAL	DATUM
1			
2			
3			

OBJEDNATEL:	STŘEDOČESKÝ KRAJ	GENERÁLNÍ PROJEKTANT:	AF-CITYPLAN s.r.o.
	ZBOROVSKÁ 11 PRAHA 5 150 21		MAGISTROU 1276/13 140 00 PRAHA 4 tel.: +420 277 005 526 fax.: +420 224 922 072 www.af-cityplan.cz

II/101 Kralupy n. Vltavou, rekonstrukce mostu ev. č. 101-054

NÁZEV PROJEKTU:		STAVEBNÍ ČÁST					
ČÁST / NÁZEV DOKUMENTU:		SO 201 Most ev. č. 101-054					
STAVEBNÍ OBJEKT:		SITUACE					
PŘÍLOHA:							
HLAVNÍ INŽENÝR PROJEKTU:		ING. I. BÁLIK	<i>Bálik</i>	C. ZAKÁZKY:	14-9-170	KOPIE Č.:	
ZODPOVĚDNÝ PROJEKTANT:		ING. I. BÁLIK		STUPEŇ:	PDPS		
VYPRACOVAL:		ING. O. JANOTA	<i>Janota</i>	ČÁST:	C.1		
KONTROLA:		ING. I. BÁLIK	<i>Bálik</i>	PŘÍLOHA C.:	2		
MĚŘÍTKO:	1:50	POČET A4:	8	REVIZE:	...		DATUM: