

PŘEHLEDNÝ VÝKRES NOVÝ STAV - PODÉLNÝ ŘEZ

PODÉLNÝ ŘEZ

M 1 : 50

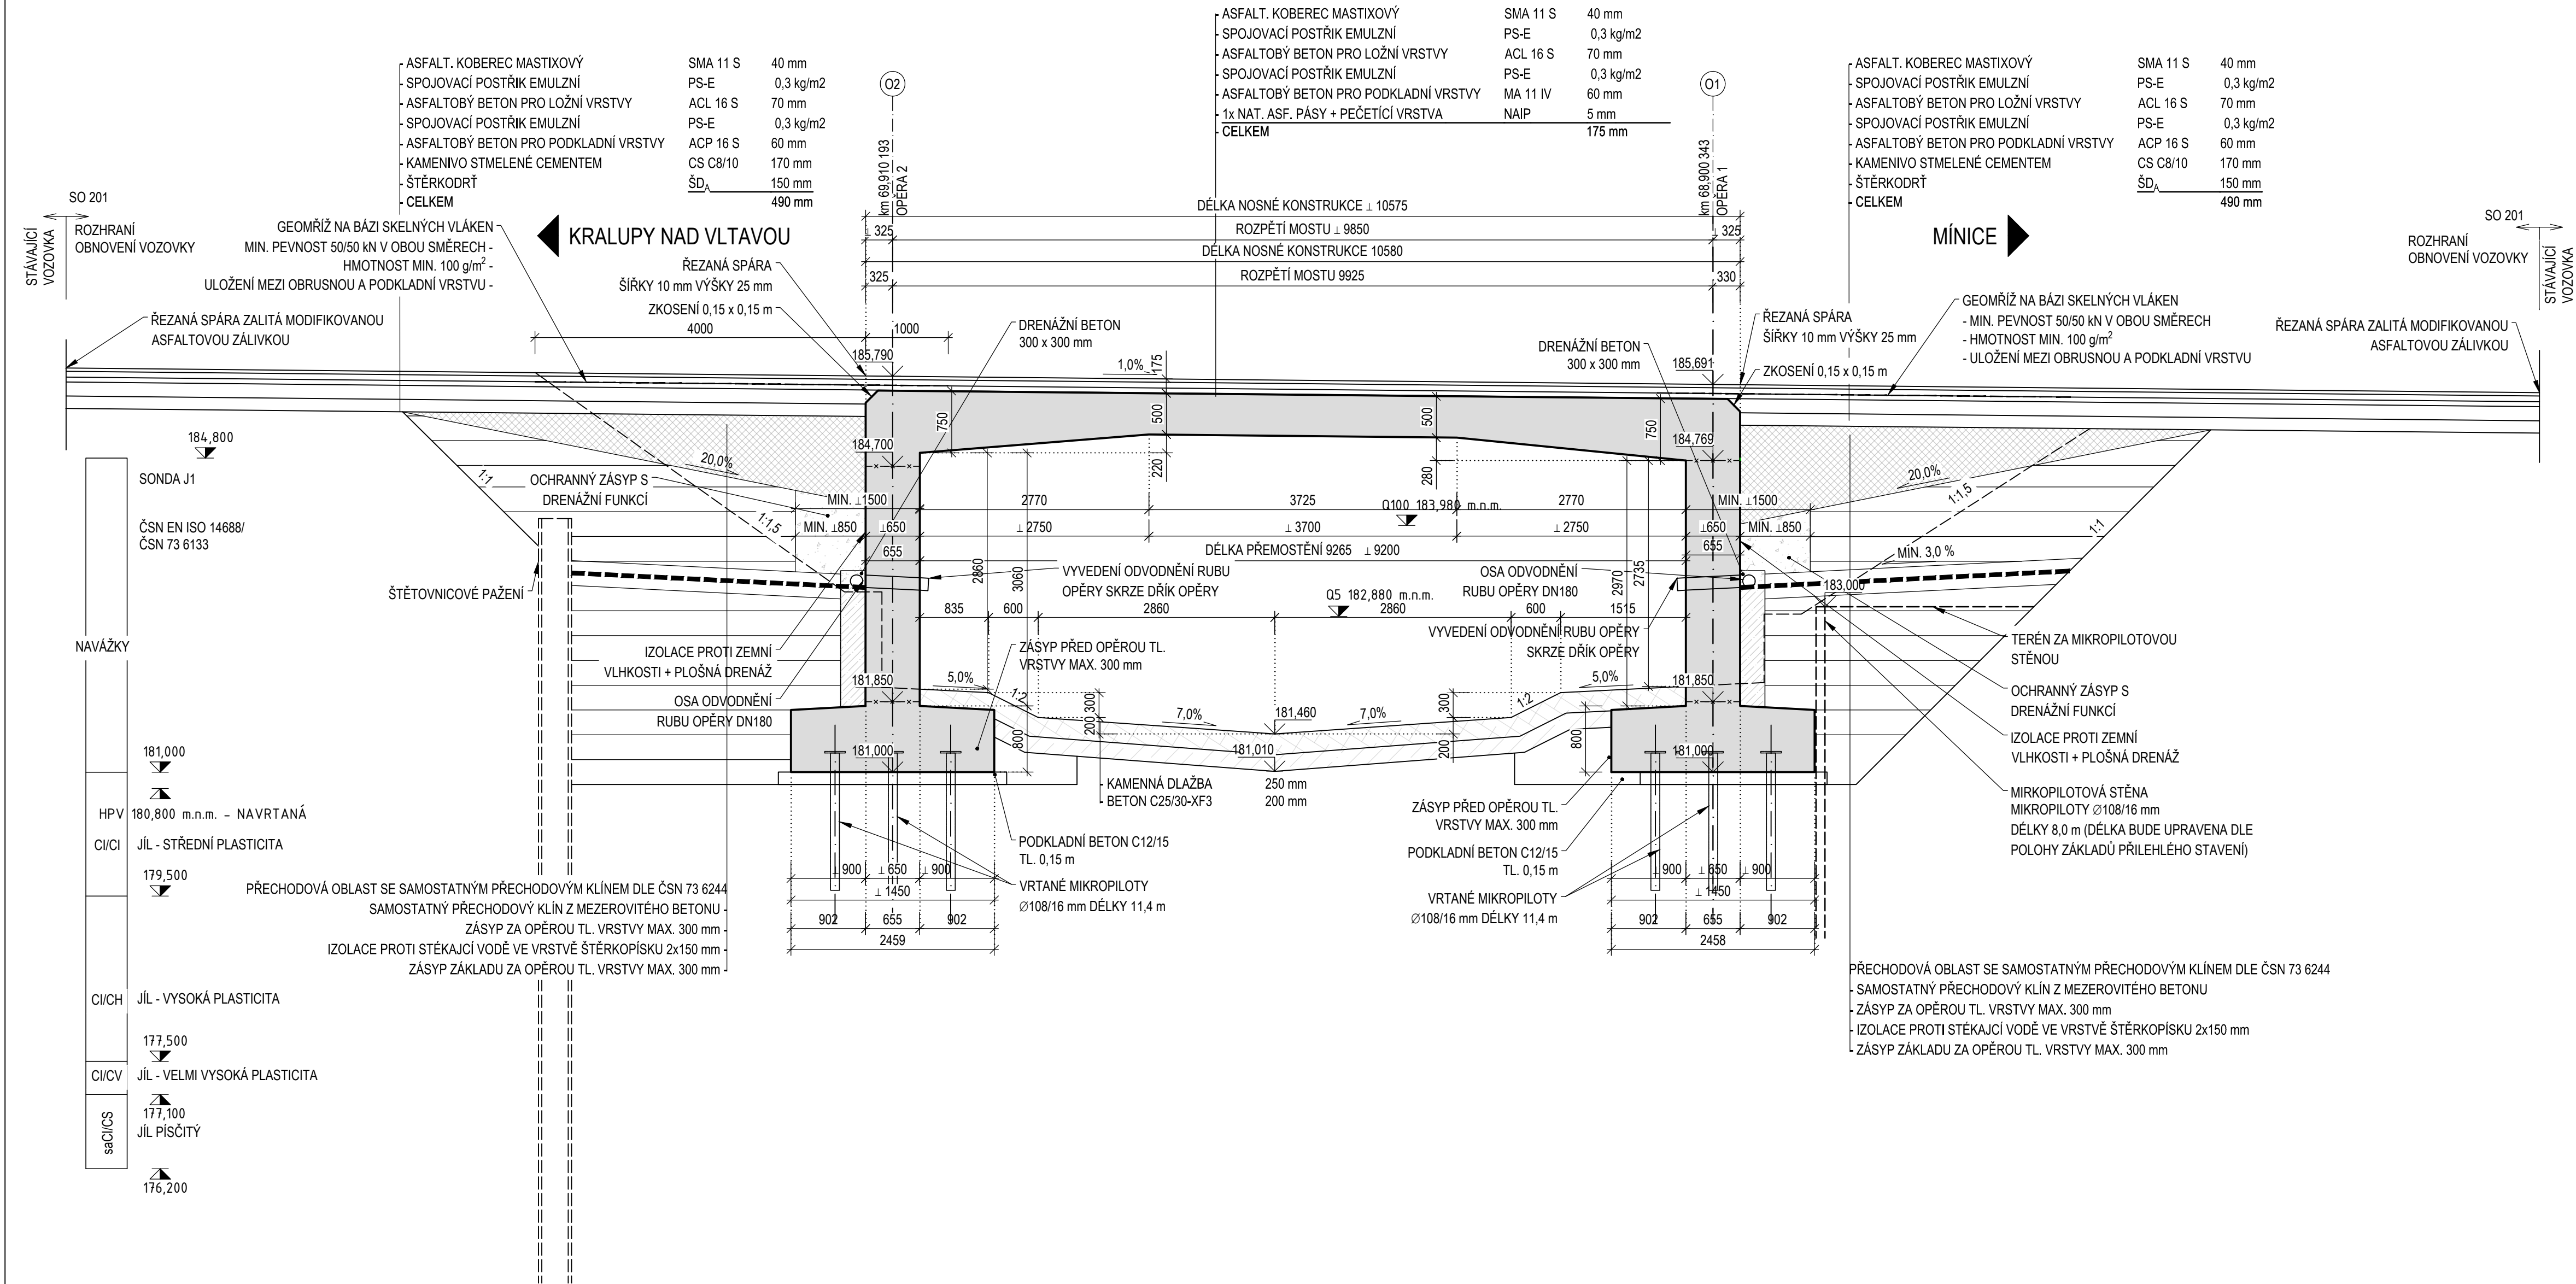
SPECIFIKACE BETONU:

DLE ČSN EN 206+A1 A ČSN P 73 2404





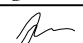

ŘÍMSY	C30/37-XF4;XD3;XC4-CI 0,20 - Dmax 16 - S5
RÁMOVÁ PŘÍČLE	C30/37-XF2;XD1;XC2-CI 0,20 - Dmax 22 - S4
KŘÍDLA A RÁMOVÉ STOJKY	C30/37-XF3;XD1;XC2-CI 0,20 - Dmax 22 - S4
ZÁKLADOVÝ PAS	C25/30-XF3;XC2;XA1-CI 0,20 - Dmax 22 - S4
PODKLADNÍ BETON	C12/15-X0-CI 0,20 - Dmax 22 - S4
MIKROPILOTY	CEM I 42,5R-c.v=2,2-1(RESP. 2,3-1); E=2,9 GPa
BETON POD DLAŽBY	C25/30-XF3-CI 0,20 - Dmax 22 - S4

POZNÁMKY:

- NENÍ-LI UVEDENO JINAK,, BUDE ZKOSENÍ HRAN BETONOVÝCH MONOLITICKÝCH KONSTRUKCÍ 15/15 mm
- VEŠKERÉ DETAILS BUDOU PROVEDENY DLE VZOROVÝCH LISTŮ STAVEB POZEMNÍCH KOMUNIKACÍ MDČR (VL 4 05/2015) (DETAILY 204.01; 208.01; 208.03; 208.04; 208.05; 402.11; 406.11)
- VÝŠKOVÝ SYSTÉM: Bpv



REVIZE:	PŘEDMĚT ZMĚNY:	VYPRACOVAL:	DATUM:
1			
2			
3			

OBJEDNATEL:		GENERÁLNÍ PROJEKTANT:		AF-CITYPLAN s.r.o.			
STŘEDOČESKÝ KRAJ				MAGISTRŮ 1275/13 140 00 PRAHA 4			
		ZBOROVSKÁ 11 PRAHA 5 150 21		tel.: +420 277 005 526 fax.: +420 224 922 072 www.af-cityplan.cz			
II/101 Kralupy n. Vltavou, rekonstrukce mostu ev. č. 101-054							
NÁZEV PROJEKTU:							
ČÁST / NÁZEV DOKUMENTU:							
STAVEBNÍ OBJEKT:							
PŘÍLOHA:							
PŘEHLEDNÝ VÝKRES NOVÝ STAV - PODÉLNÝ ŘEZ							
HLAVNÍ INŽENÝR PROJEKTU:		ING. I. BÁLIK		Č. ZAKÁZKY:	14-9-170	KOPIE Č.:	
ZODPOVĚDNÝ PROJEKTANT:		ING. I. BÁLIK		STUPEŇ:	PDPS		
VYPRACOVAL:		ING. O. JANOTA		ČÁST:	C.1		
KONTROLA:		ING. I. BÁLIK		PŘÍLOHA Č.:	5		
MĚŘÍTKO:	1:50	POČET A4:	4	REVIZE:	...	DATUM:	02/2018