



TVAR KŘÍDEL
PŮDORYS


M 1 : 50

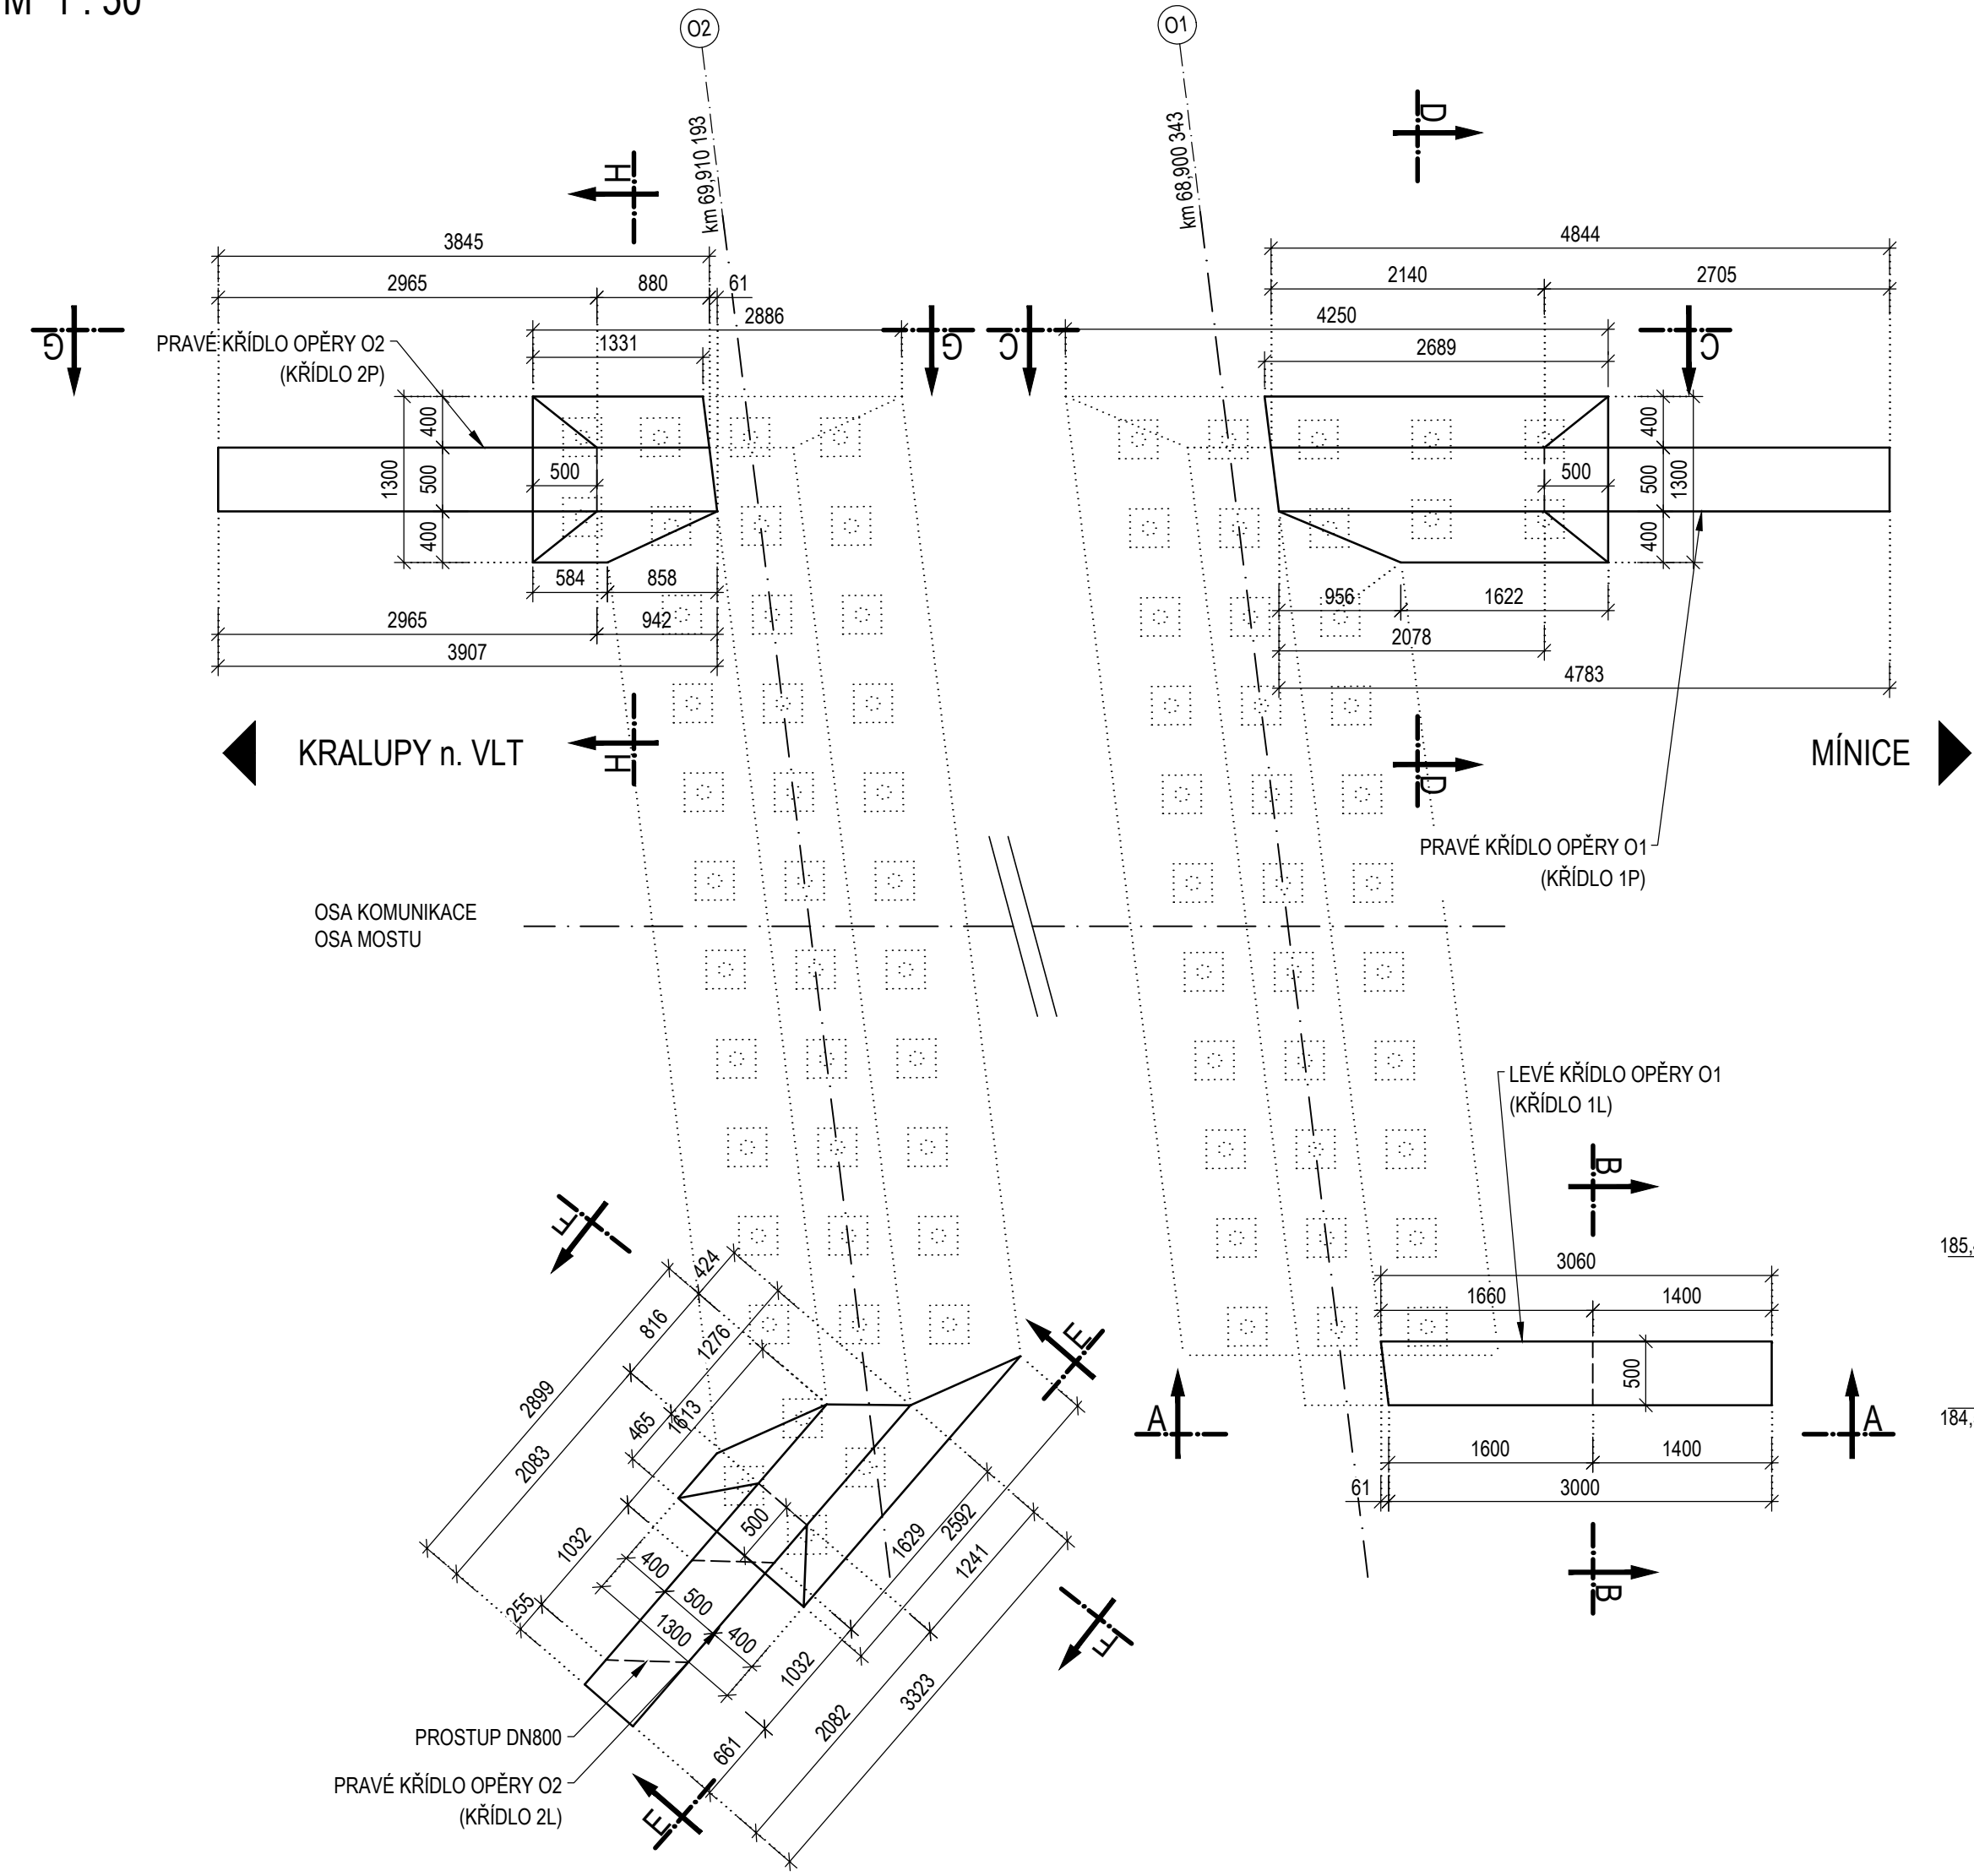

KŘÍDLO 1L - POHLED A
M 1 : 50

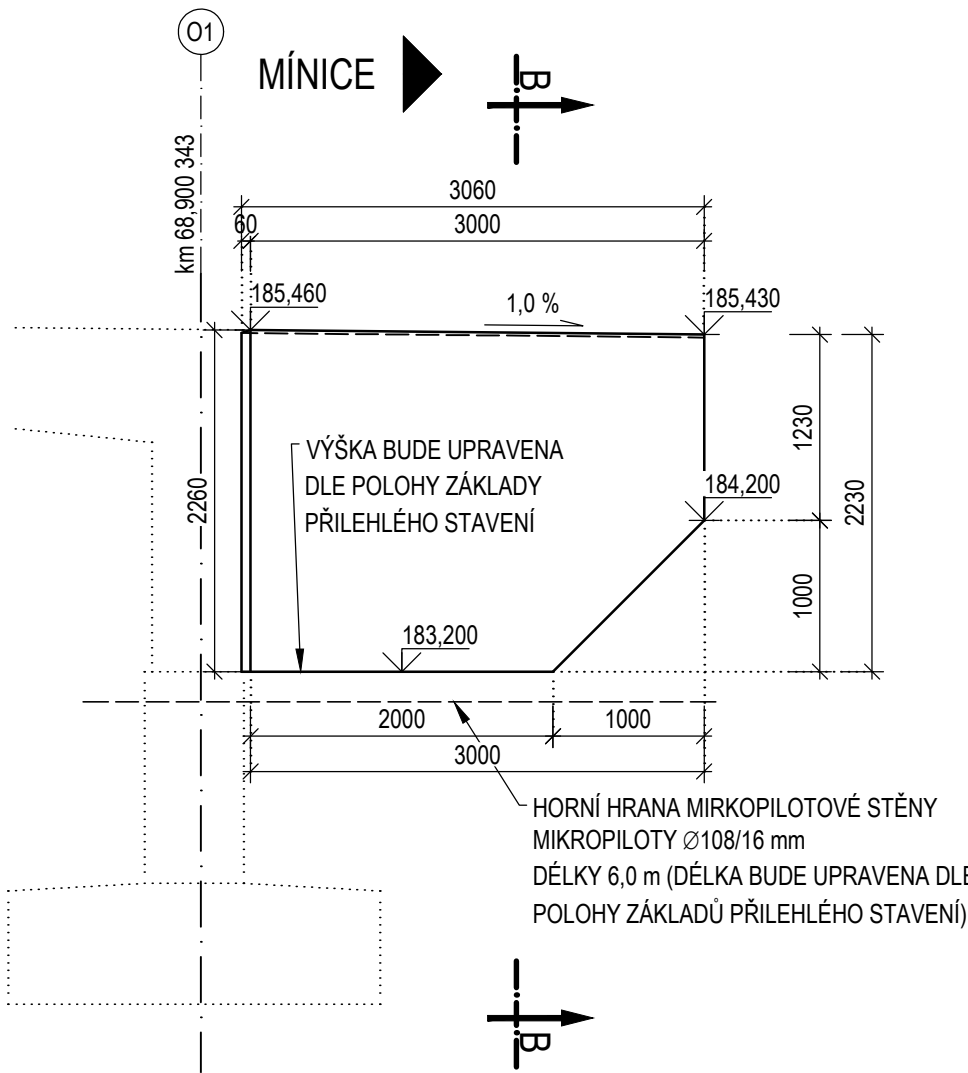

KŘÍDLO 1L - ŘEZ B-B
M 1 : 50

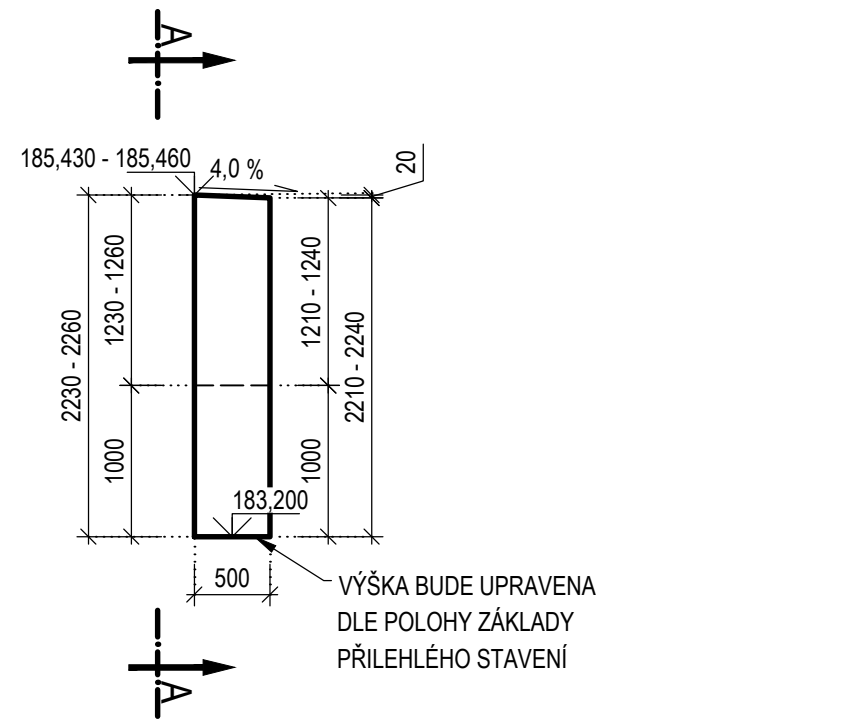

SPECIFIKACE BETONU:

RÁMOVÁ PŘÍČLE	C30/37-XF2;XD1;XC2-CI 0,20 - Dmax 22 - S4
KŘÍDLA A RÁMOVÉ STOJKY	C30/37-XF3;XD1;XC2-CI 0,20 - Dmax 22 - S4
ZÁKLADOVÝ PAS	C25/30-XF3;XC2;XA1-CI 0,20 - Dmax 22 - S4
PODKLADNÍ BETON	C12/15-X0-CI 0,20 - Dmax 22 - S4

SPECIFIKACE OCELI:

-BETONÁŘSKÁ VÝZTUŽ	B500B
--------------------	-------


KRYTÍ VÝZTUŽE:

KONSTRUKCE	C _{min} /C _{nom}
RÁMOVÁ PŘÍČLE	40/50 mm
KŘÍDLA A RÁMOVÉ STOJKY	40/50 mm
ZÁKLADOVÝ PAS	40/50 mm


POZNÁMKY:

- ZKOSENÍ VŠECH HRAN BETONOVÝCH MONOLITICKÝCH KONSTRUKCÍ 15/15 mm
- VEŠKERÉ DETAILY BUDOU PROVEDENY DLE VZOROVÝCH LISTŮ STAVEB POZEMNÍCH KOMUNIKACÍ MDČR (VL 4 05/2015)
- MĚŘICÍ ZNAČKY BUDOU MÍSTĚNY NA OBOU OPĚRÁCH (CELKOVĚ 2x 3 ZNAČEK)
- VÝŠKOVÝ SYSTÉM: Bpv


KŘÍDLO 1P - POHLED C
M 1 : 50

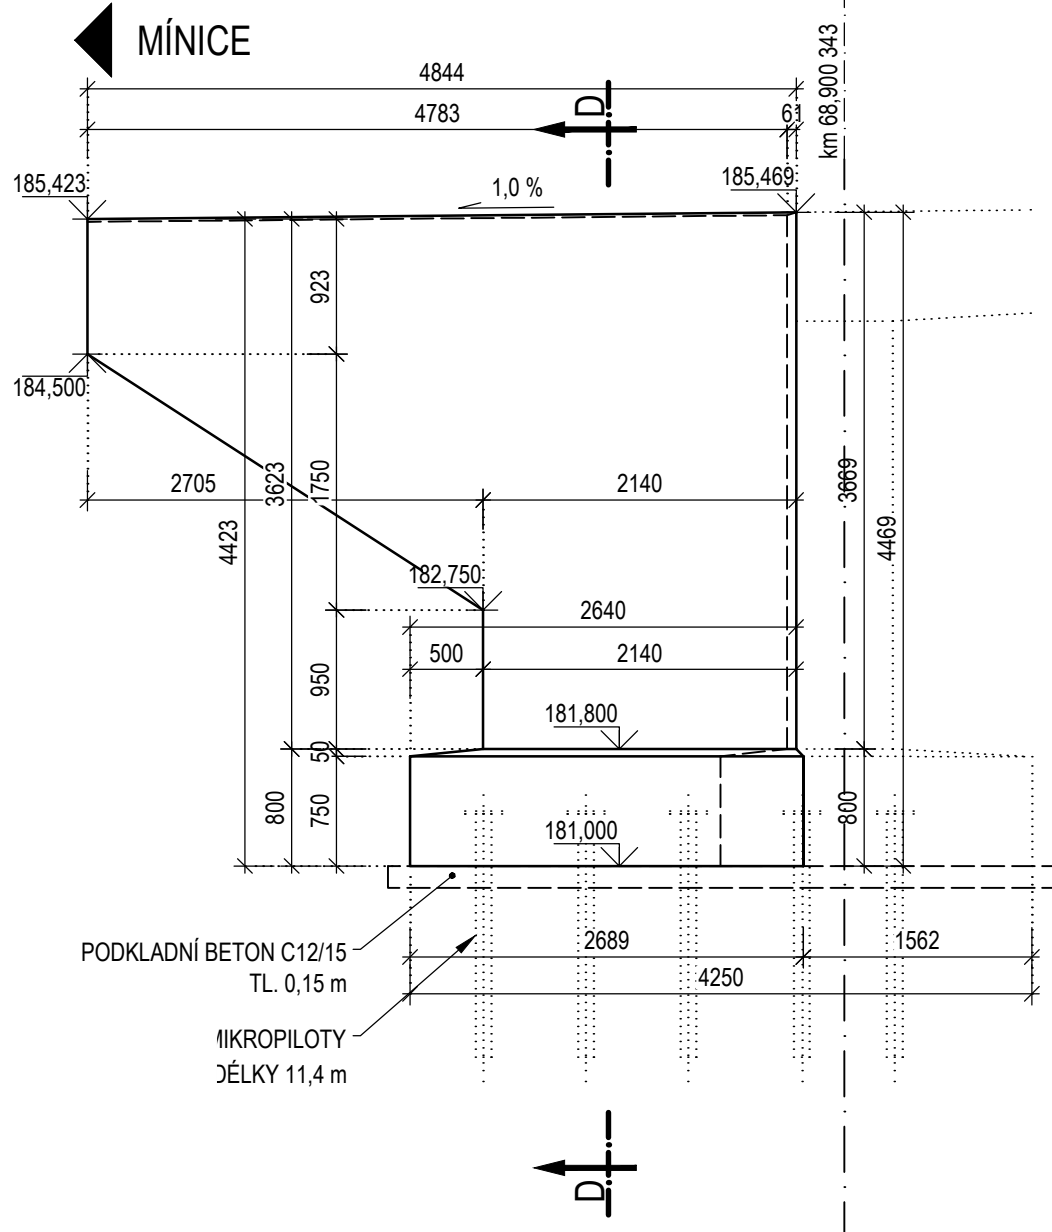


KŘÍDLO 1P - ŘEZ D-D
M 1 : 50

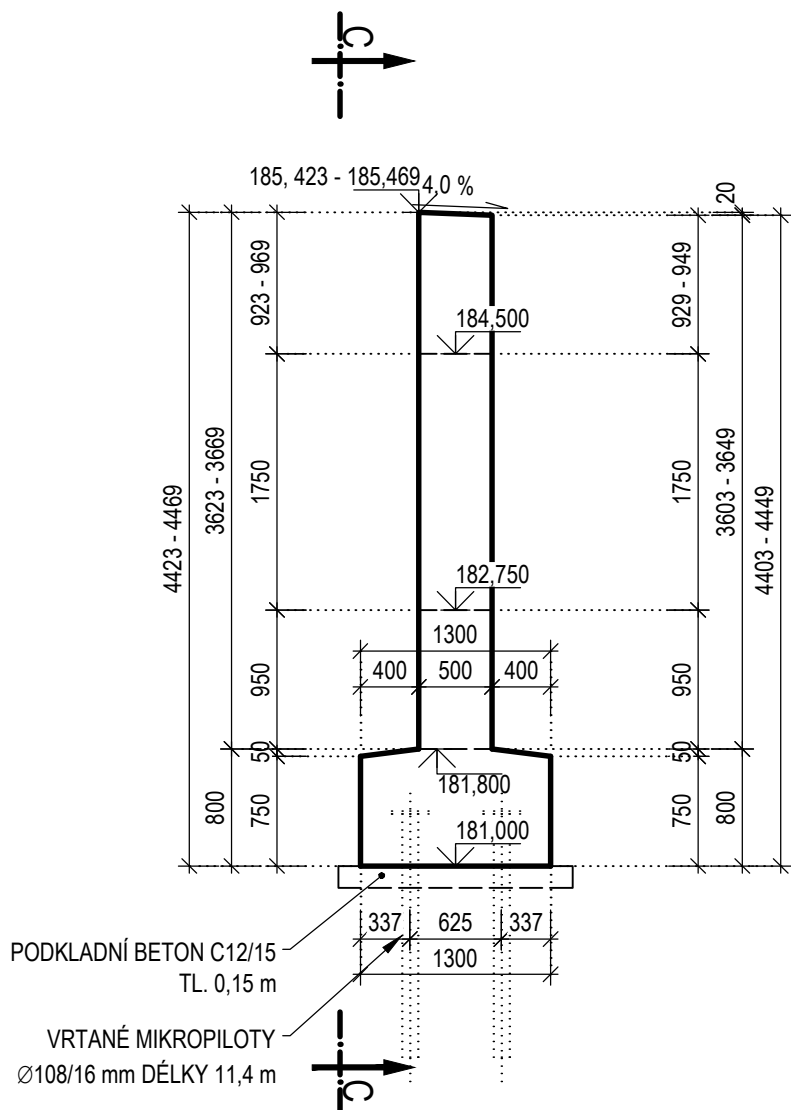


KŘÍDLO 2L - POHLED E
M 1 : 50

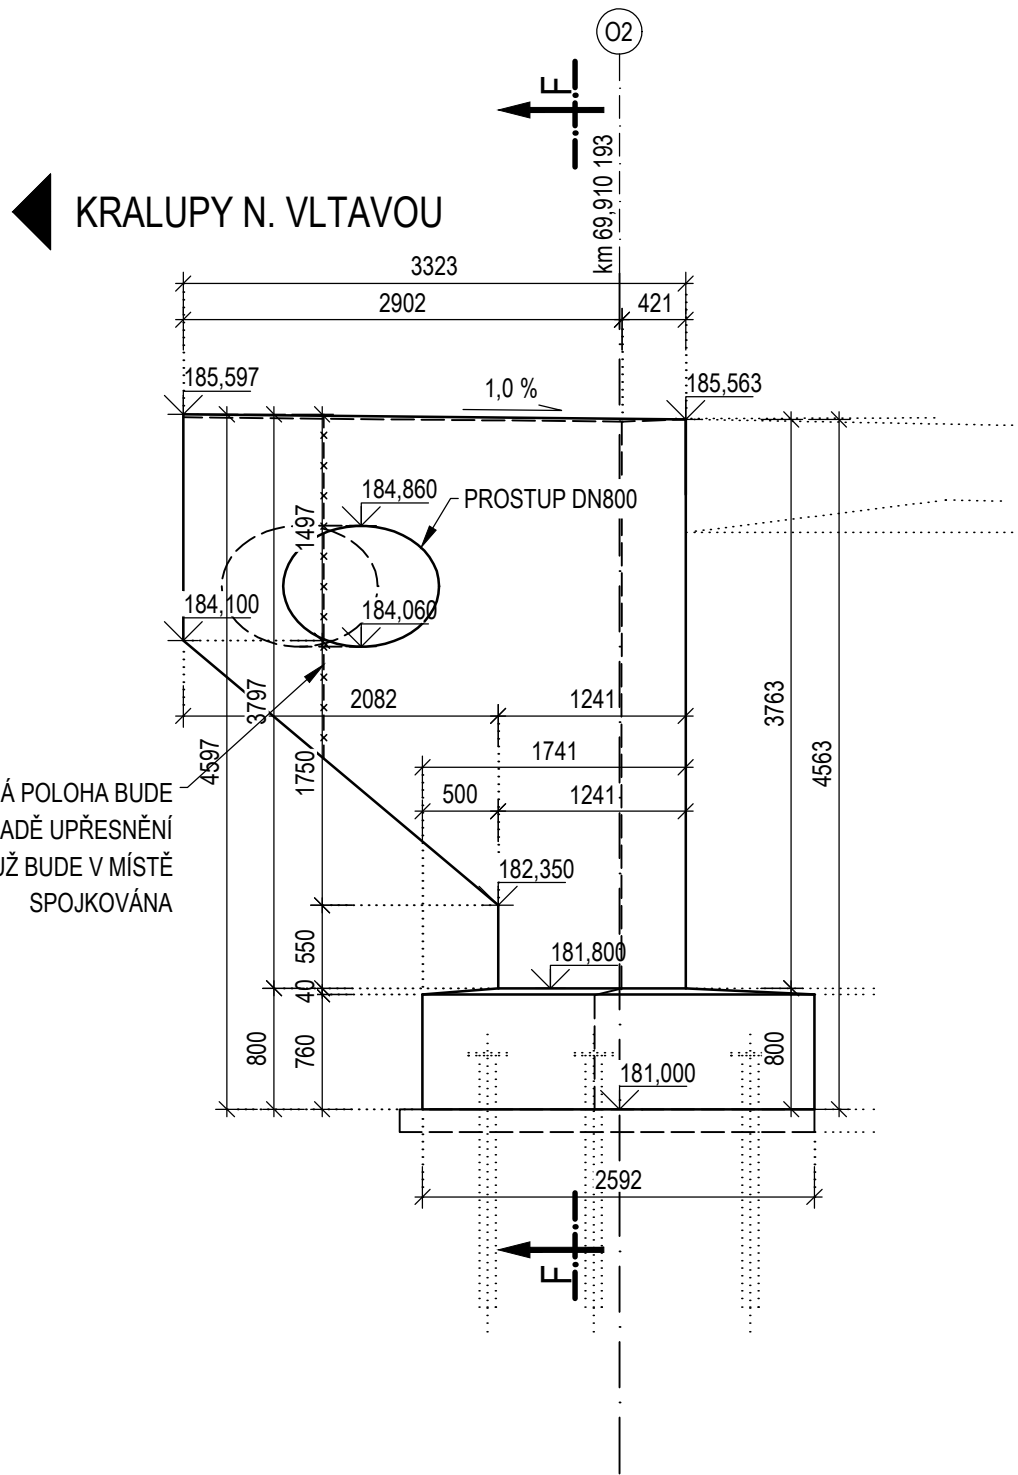


KŘÍDLO 2L - ŘEZ F-F
M 1 : 50

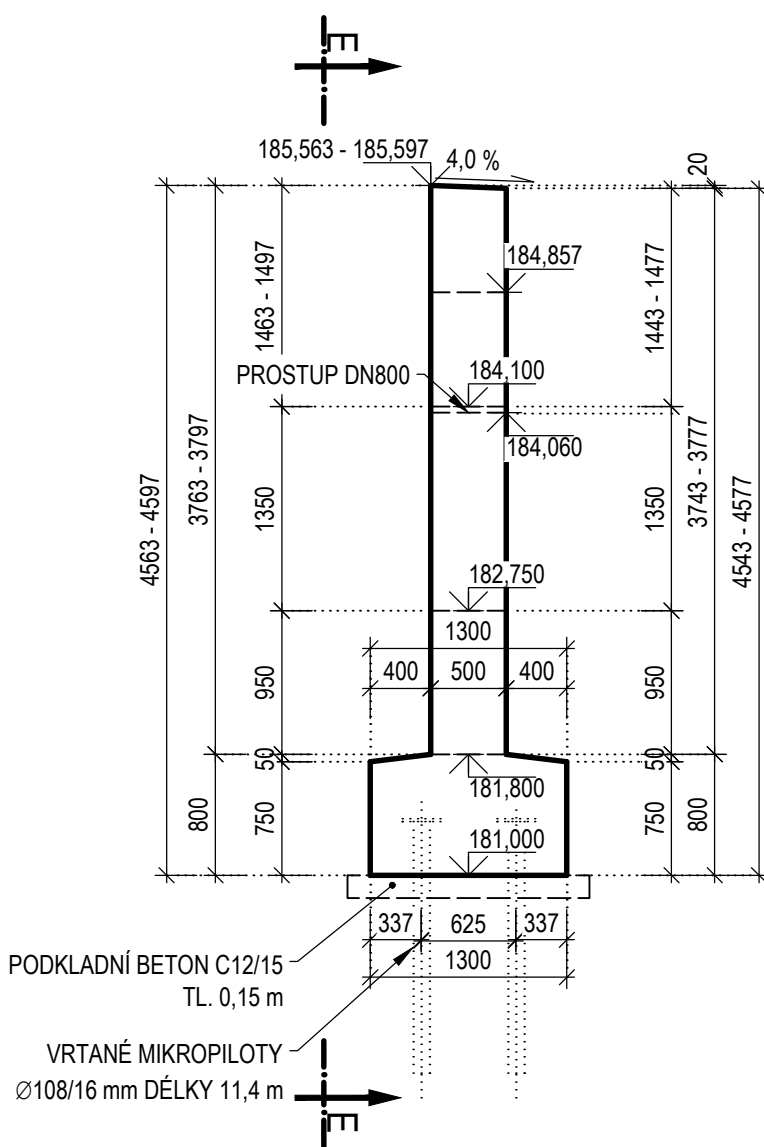

KŘÍDLO 2P - POHLED G
M 1 : 50

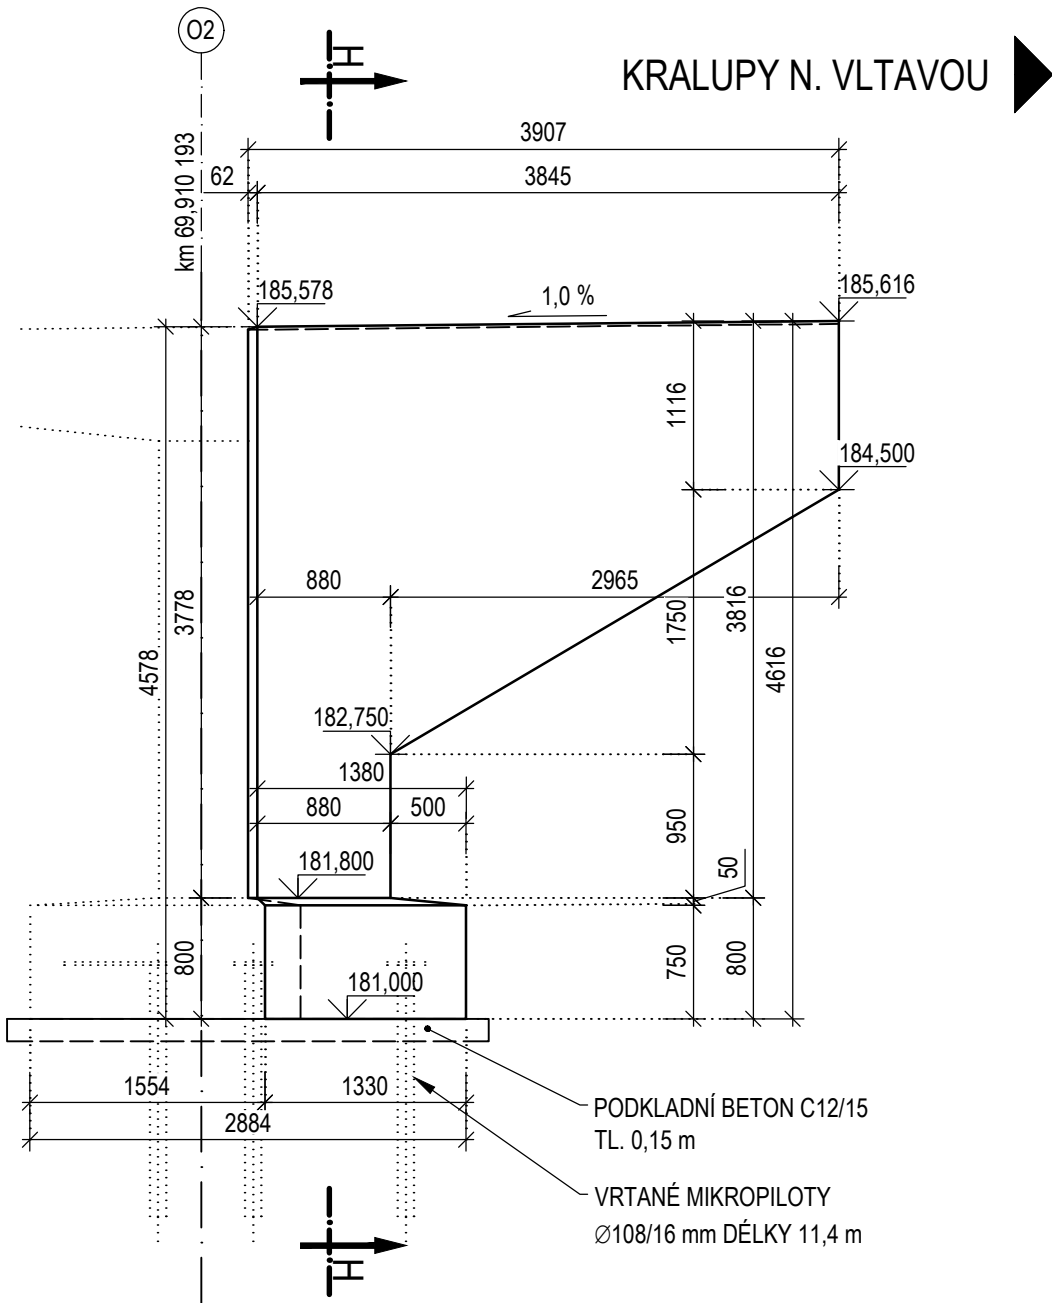

KŘÍDLO 2P - ŘEZ H-H
M 1 : 50

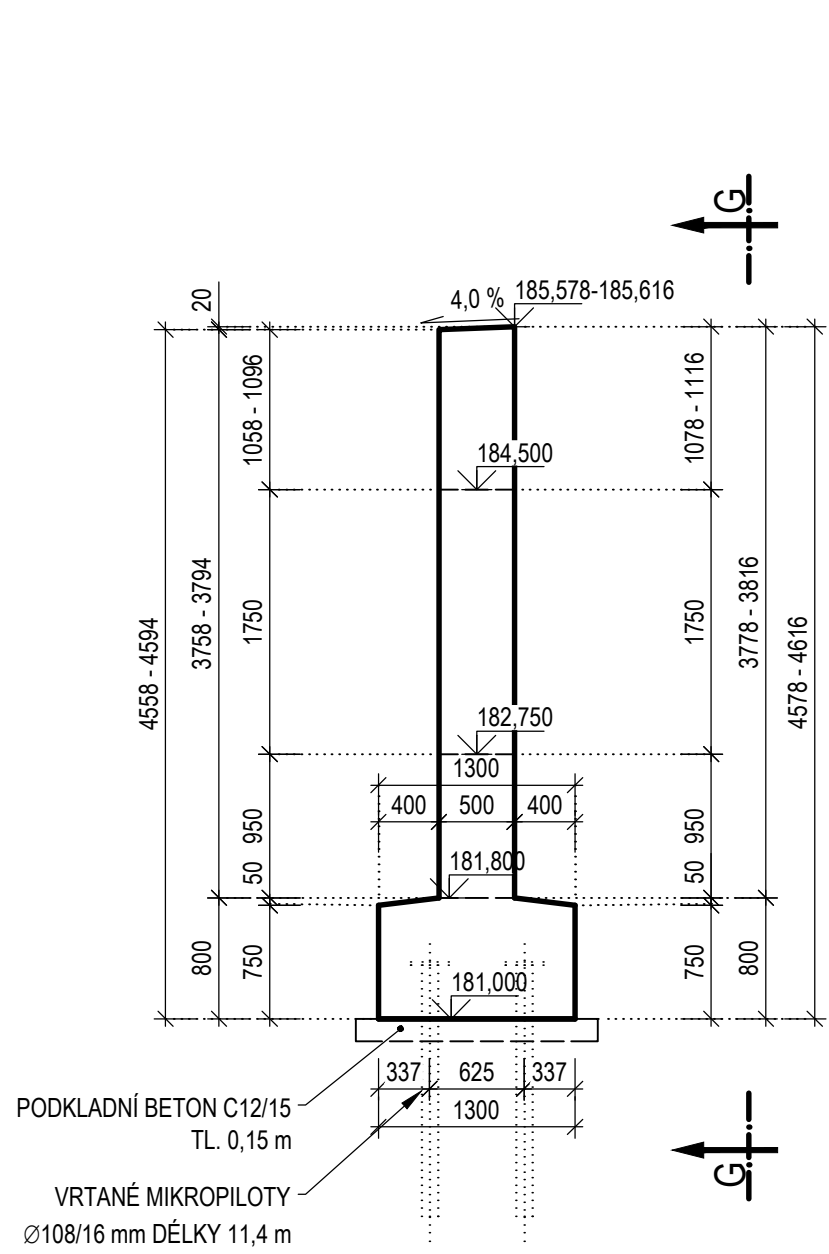

REVIZE:	PŘEDMĚT ZMĚNY:	VYPRACOVAL:	DATUM:
1			
2			
3			

OBJEDNATEL:	STŘEDOČESKÝ KRAJ	GENERÁLNÍ PROJEKTANT:	AF-CITYPLAN s.r.o.
	ZBOROVSKÁ 11 PRAHA 5 150 21		MAGISTRO 1275/13 140 00 PRAHA 4 tel.: +420 277 005 526 fax.: +420 224 922 072 www.af-cityplan.cz
NÁZEV PROJEKTU:	II/101 Kralupy n. Vltavou, rekonstrukce mostu ev. č. 101-054		
ČÁST / NÁZEV DOKUMENTU:	STAVEBNÍ ČÁST		
STAVEBNÍ OBJEKT:	SO 201 Most ev. č. 101-054		
PŘÍLOHA:	TVAR KŘÍDEL		
HLAVNÍ INŽENÝR PROJEKTU:	ING. I. BÁLIK	Č. ZAKÁZKY:	14-9-170
ZODPOVĚDNÝ PROJEKTANT:	ING. I. BÁLIK	STUPEŇ:	PDPS
VYPRACOVAL:	ING. O. JANOTA	ČÁST:	C.1
KONTROLA:	ING. I. BÁLIK	PŘÍLOHA Č.:	11
MĚŘÍTKO:	1:100/50	POČET A4:	8
REVIZE:	...	DATUM:	02/2018