



PŮDORYS 1.NP - VYTÁPĚNÍ:

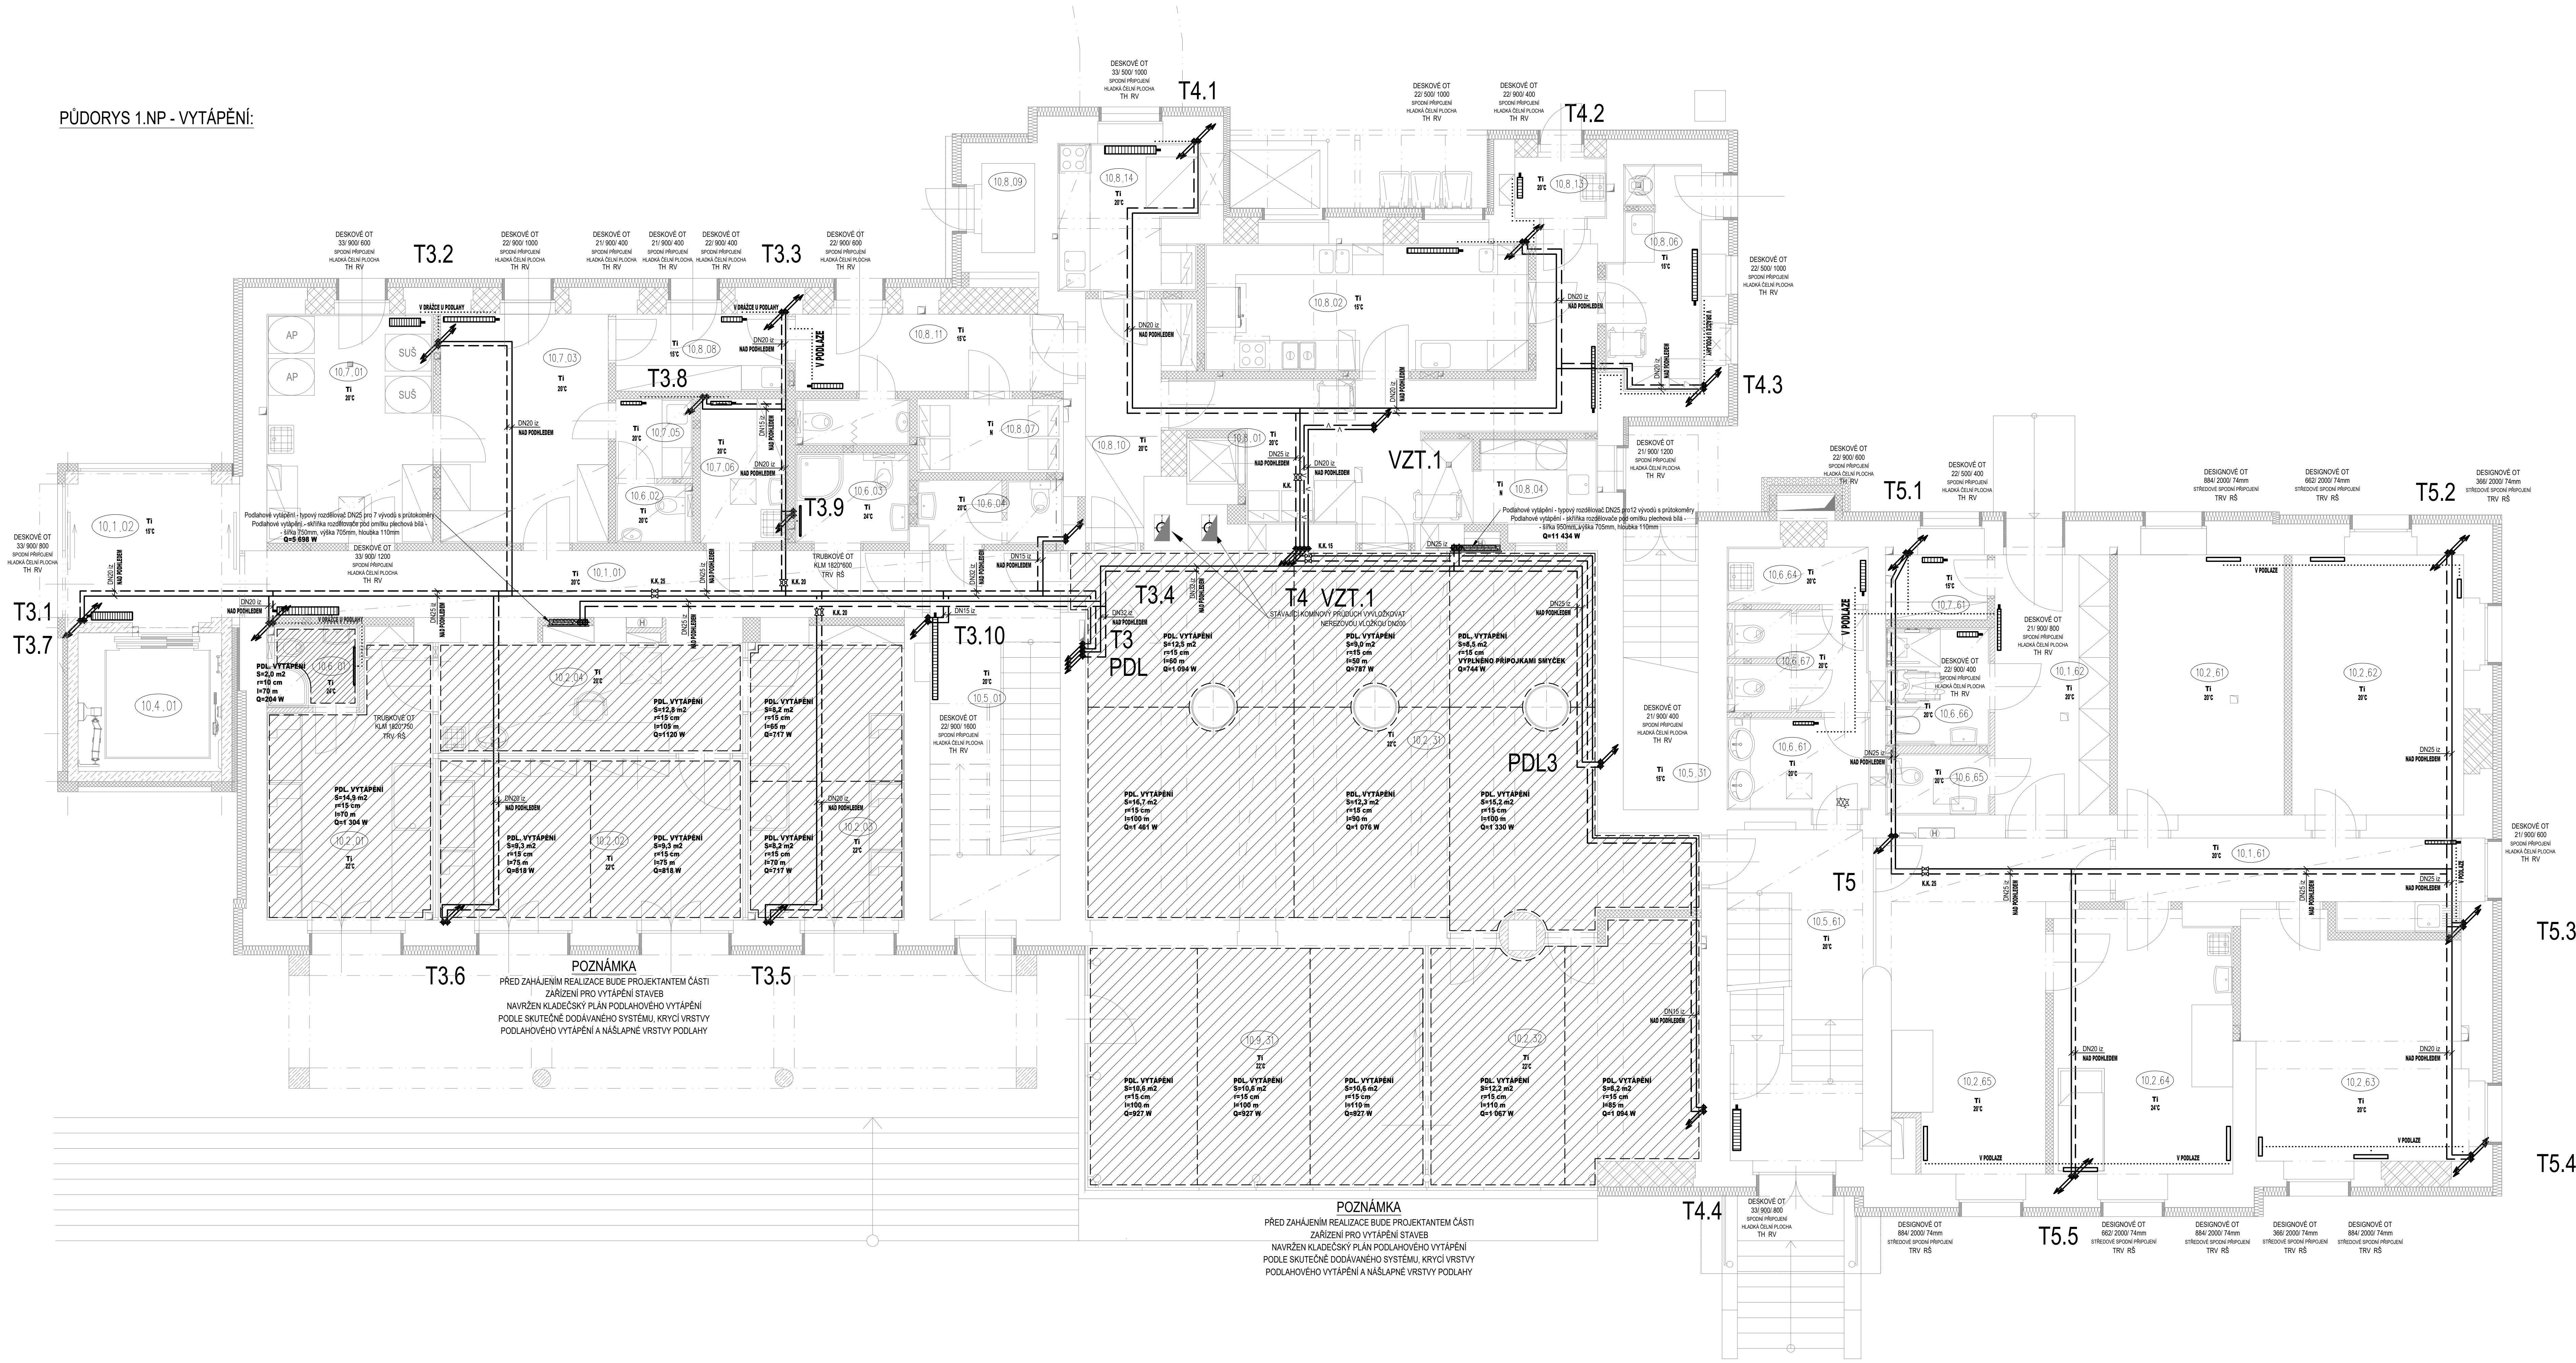

LEGENDA:		
ZNAČKA	POPIS	TYP
—	POTRUBÍ TOPNÉ VODY - přívod	potrubi z mědi - měkká pájka
---	POTRUBÍ TOPNÉ VODY - zpátečka	potrubi z mědi - měkká pájka
—	PRIMÁRNÍ OKRUH ZDROJE - přívod	potrubi z trubek ocelových bezesých
---	PRIMÁRNÍ OKRUH ZDROJE - zpátečka	potrubi z trubek ocelových bezesých
—	POTRUBÍ TOPNÉ VODY PRO VZDUCHOTECHNIKU - přívod	potrubi z mědi - měkká pájka
---	POTRUBÍ TOPNÉ VODY PRO VZDUCHOTECHNIKU - zpátečka	potrubi z mědi - měkká pájka
—	EXPAZNÍ POTRUBÍ	potrubi z mědi - měkká pájka
T3	STOUPACÍ POTRUBÍ - topná větev 3 - levá část	potrubi z mědi - měkká pájka
T4	STOUPACÍ POTRUBÍ - topná větev 4 - střední část	potrubi z mědi - měkká pájka
T5	STOUPACÍ POTRUBÍ - topná větev 5 - pravá část	potrubi z mědi - měkká pájka
VZT.1	STOUPACÍ POTRUBÍ - topná větev pro vzduchotechniku	potrubi z mědi - měkká pájka
PDL	STOUPACÍ POTRUBÍ - podlahové vytápění	potrubi z mědi - měkká pájka

LEGENDA OTOPNÉ PLOCHY:		
ZNAČKA	POPIS	TYP
—	OCÉLOVÉ DESKOVÉ TĚLESO S PRAVÝM SPODNÍM PŘIPOJENÍM, ZABUDOVANÝM VNITŘNÍM PROPOJOVACÍM ROZVODEM, VENTILOVOU KLÁDOU	HLADKÁ CELNÍ PLOCHA
—	DESKOVÉ OT SE SVISLE ORIENTOVANÝMI PROFILY	STŘEDOVÉ SPODNÍ PŘIPOJENÍ
—	TRUBKOVÉ KOUPELNÍ TĚLESO	ZVĚTŠENÁ VÝHRĚVNÁ PLOCHA

Souladnicový systém S-JTSK, Výškový systém Bv					
Objednatel:					
DĚTSKÉ CENTRUM STRANČICE Hrdinů 175, 251 63 Strančice Zastoupené: MUDr. Pavlem Biskupem IČO: 43750672					
Zhotovitel části / objektu D. PROJEKT Ing. Karel Dovrtěl projekt 723 I. 171 111 627, II. 171 111 628, III. 171 111 629	Vypracoval:	Ing. Karel Dovrtěl		Investor	DCS
	Zodpovědný projektant:	Ing. Karel Dovrtěl		Zak. číslo	130015
	Technická kontrola	Ing. Karel Dovrtěl		Datum	5/2017
	Akce:	CENTRUM CHOČERADY Rekonstrukce a příprava objektu dětské kolony na pozemcích: a.p. 175 a 237 v k.ú. Chočeradý		Stupeň	DPS
	Objekt:	SO 01	Část:	Měřítko	1:50
	Část:	D.1.4.B VYTÁPĚNÍ		Č. přílohy	Pave
adresa: BRNĚNSKÁ 709/25 50000 HRADEC KRÁLOVÉ tel: 731 111 627 email: kd.projekt@gmail.cz		PŮDORYS 1.NP		D.1.4.B UT.03	