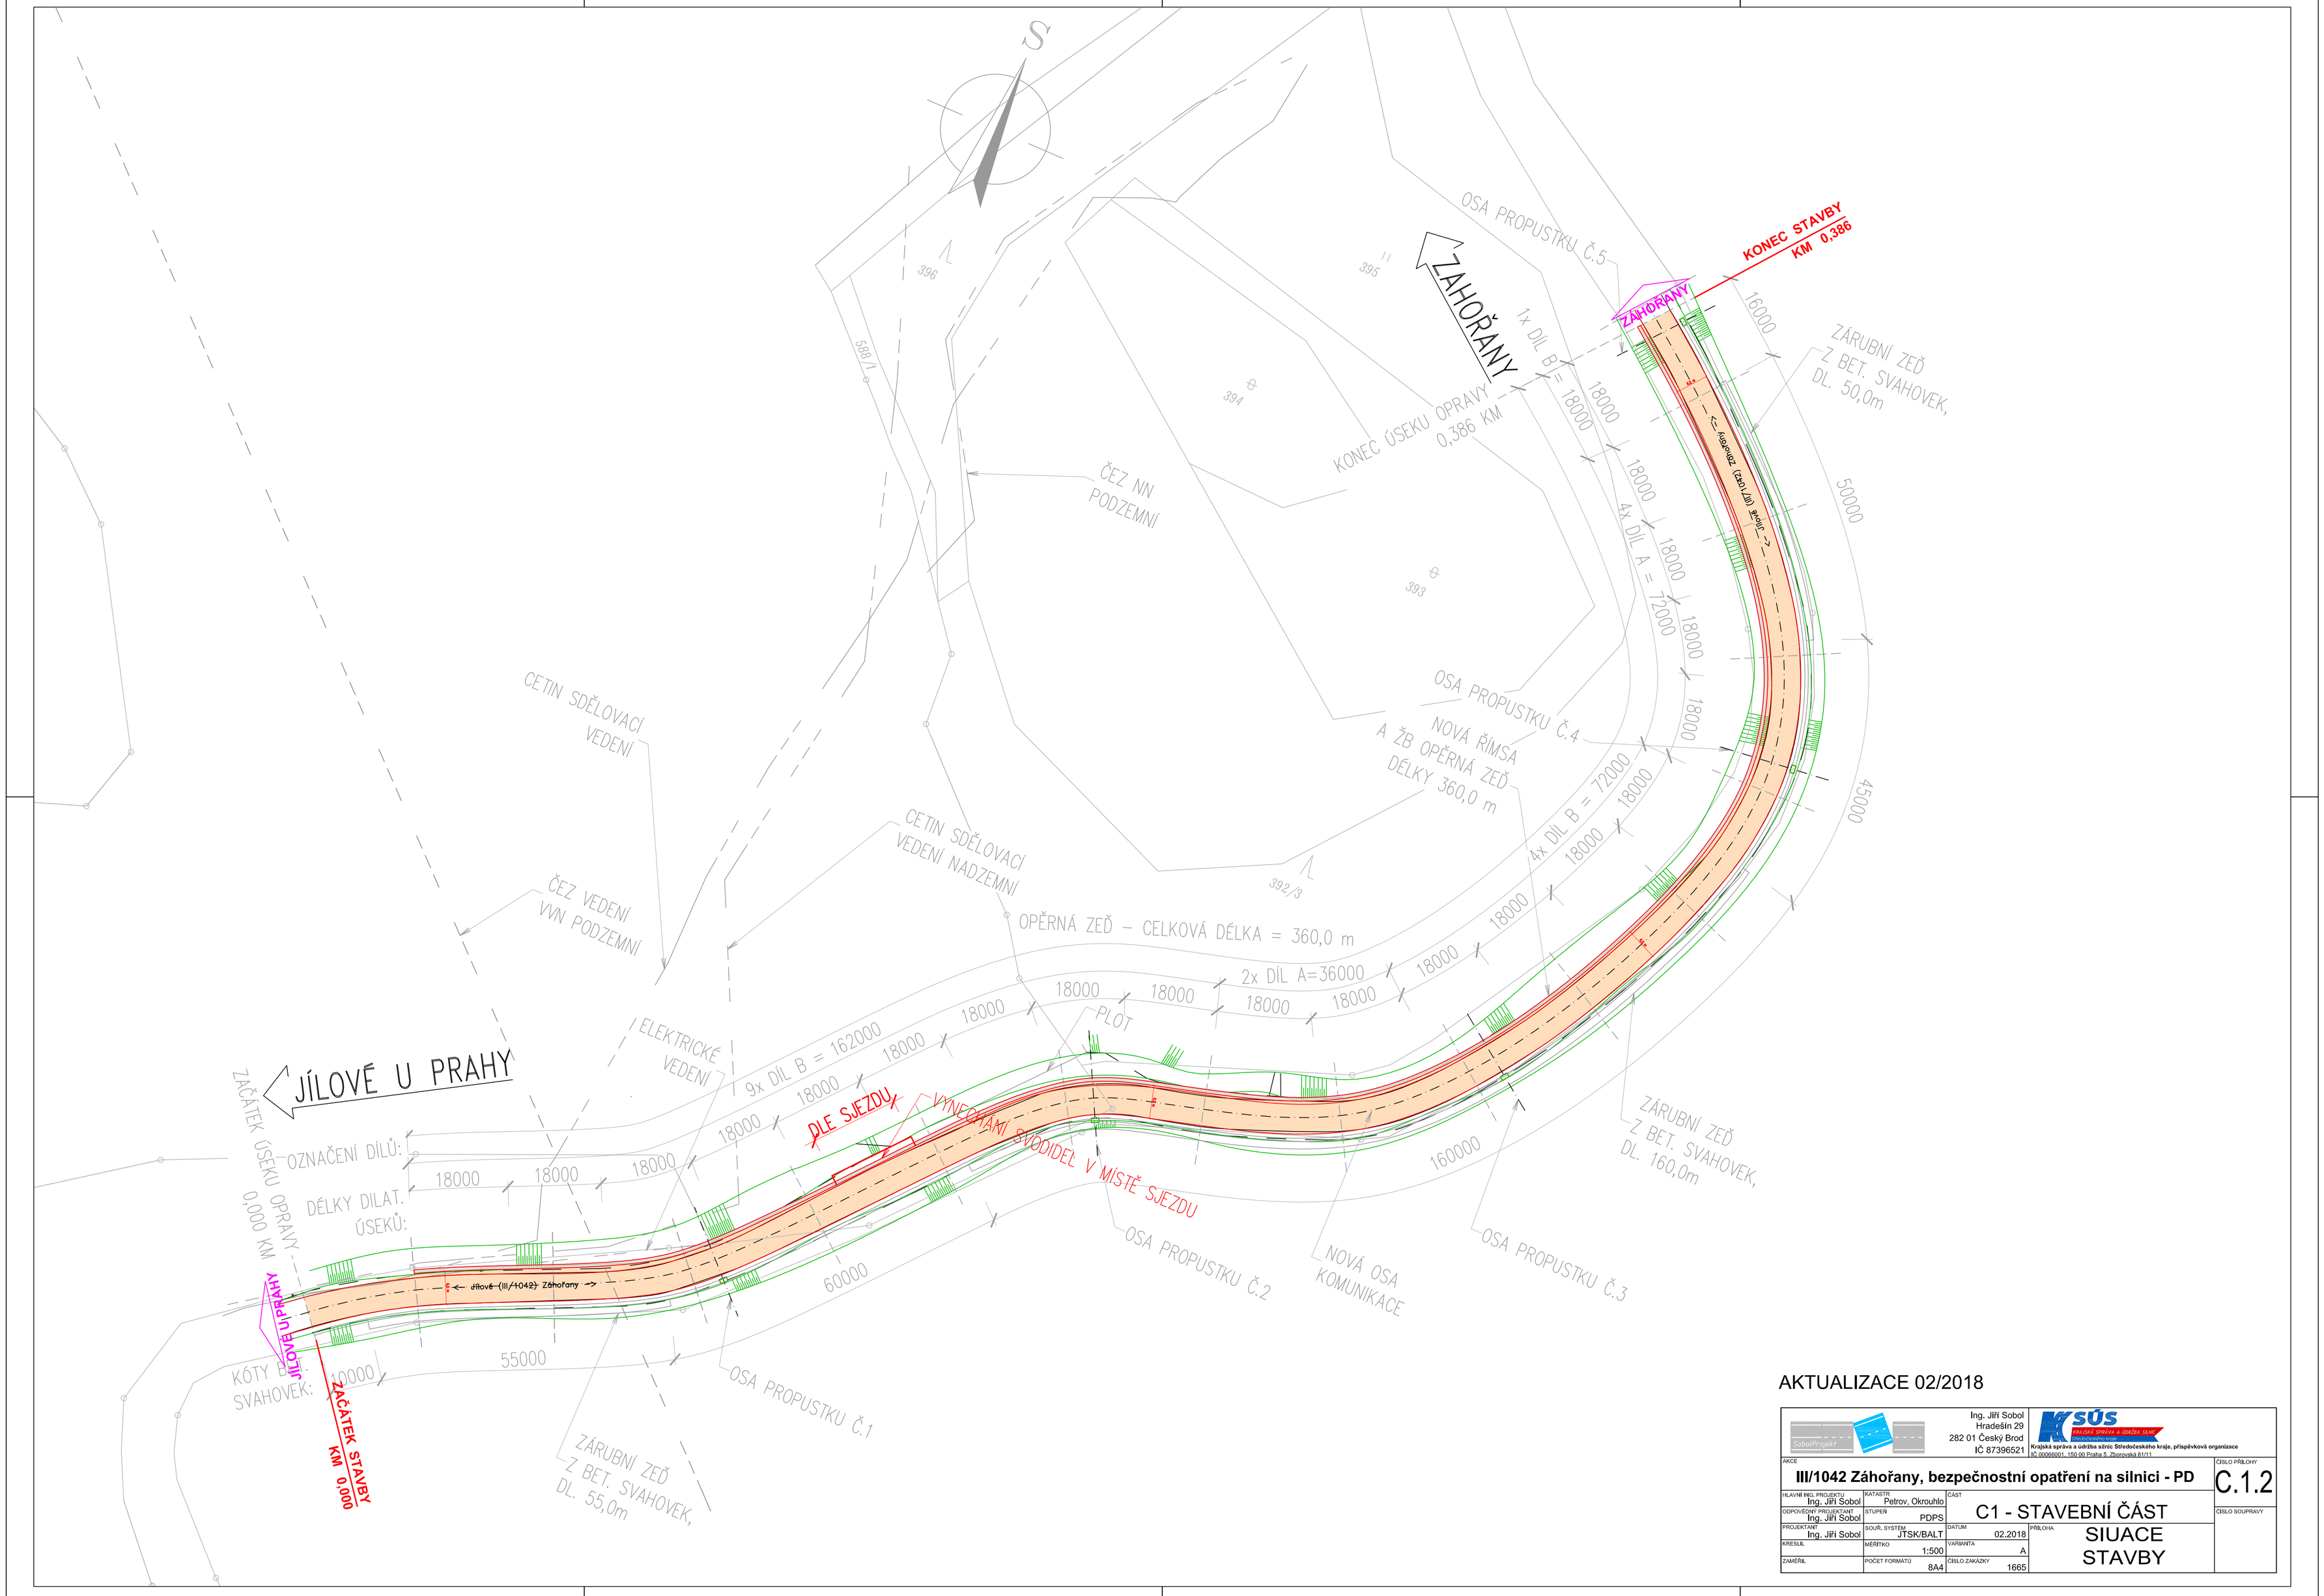

AKTUALIZACE 02/2018

Ing. Jiří Sobol Hradešín 29 282 01 Český Brod IČ 87396521	SÚS Krajská správa a údržba silnic Středočeského kraje, příspěvková organizace IČ 00066001, 150 00 Praha 5, Zborovská 81/11		
AKCE **III/1042 Záhořany, bezpečnostní opatření na silnici - PD**			ČÍSLO PŘÍLOHY C.1.2
HLAVNÍ ING. PROJEKTU Ing. Jiří Sobol	KATASTR Petrov, Okrouhlo	ČÁST C1 - STAVEBNÍ ČÁST	
ODPOVĚDNÝ PROJEKTANT Ing. Jiří Sobol	STUPEŇ PDPS		ČÍSLO SOUPRAVY
PROJEKTANT Ing. Jiří Sobol	SOUŘ. SYSTÉM JTSK/BALT	DATUM 02.2018	PŘÍLOHA SIUACE STAVBY
KRESLIL	MĚŘÍTKO 1:500	VARIANTA A	
ZAMĚŘIL	POČET FORMÁTŮ 8A4	ČÍSLO ZAKÁZKY 1665	