


VZOROVÝ PŘÍČNÝ ŘEZ  
S7,5/60  
V PŘÍMÉ

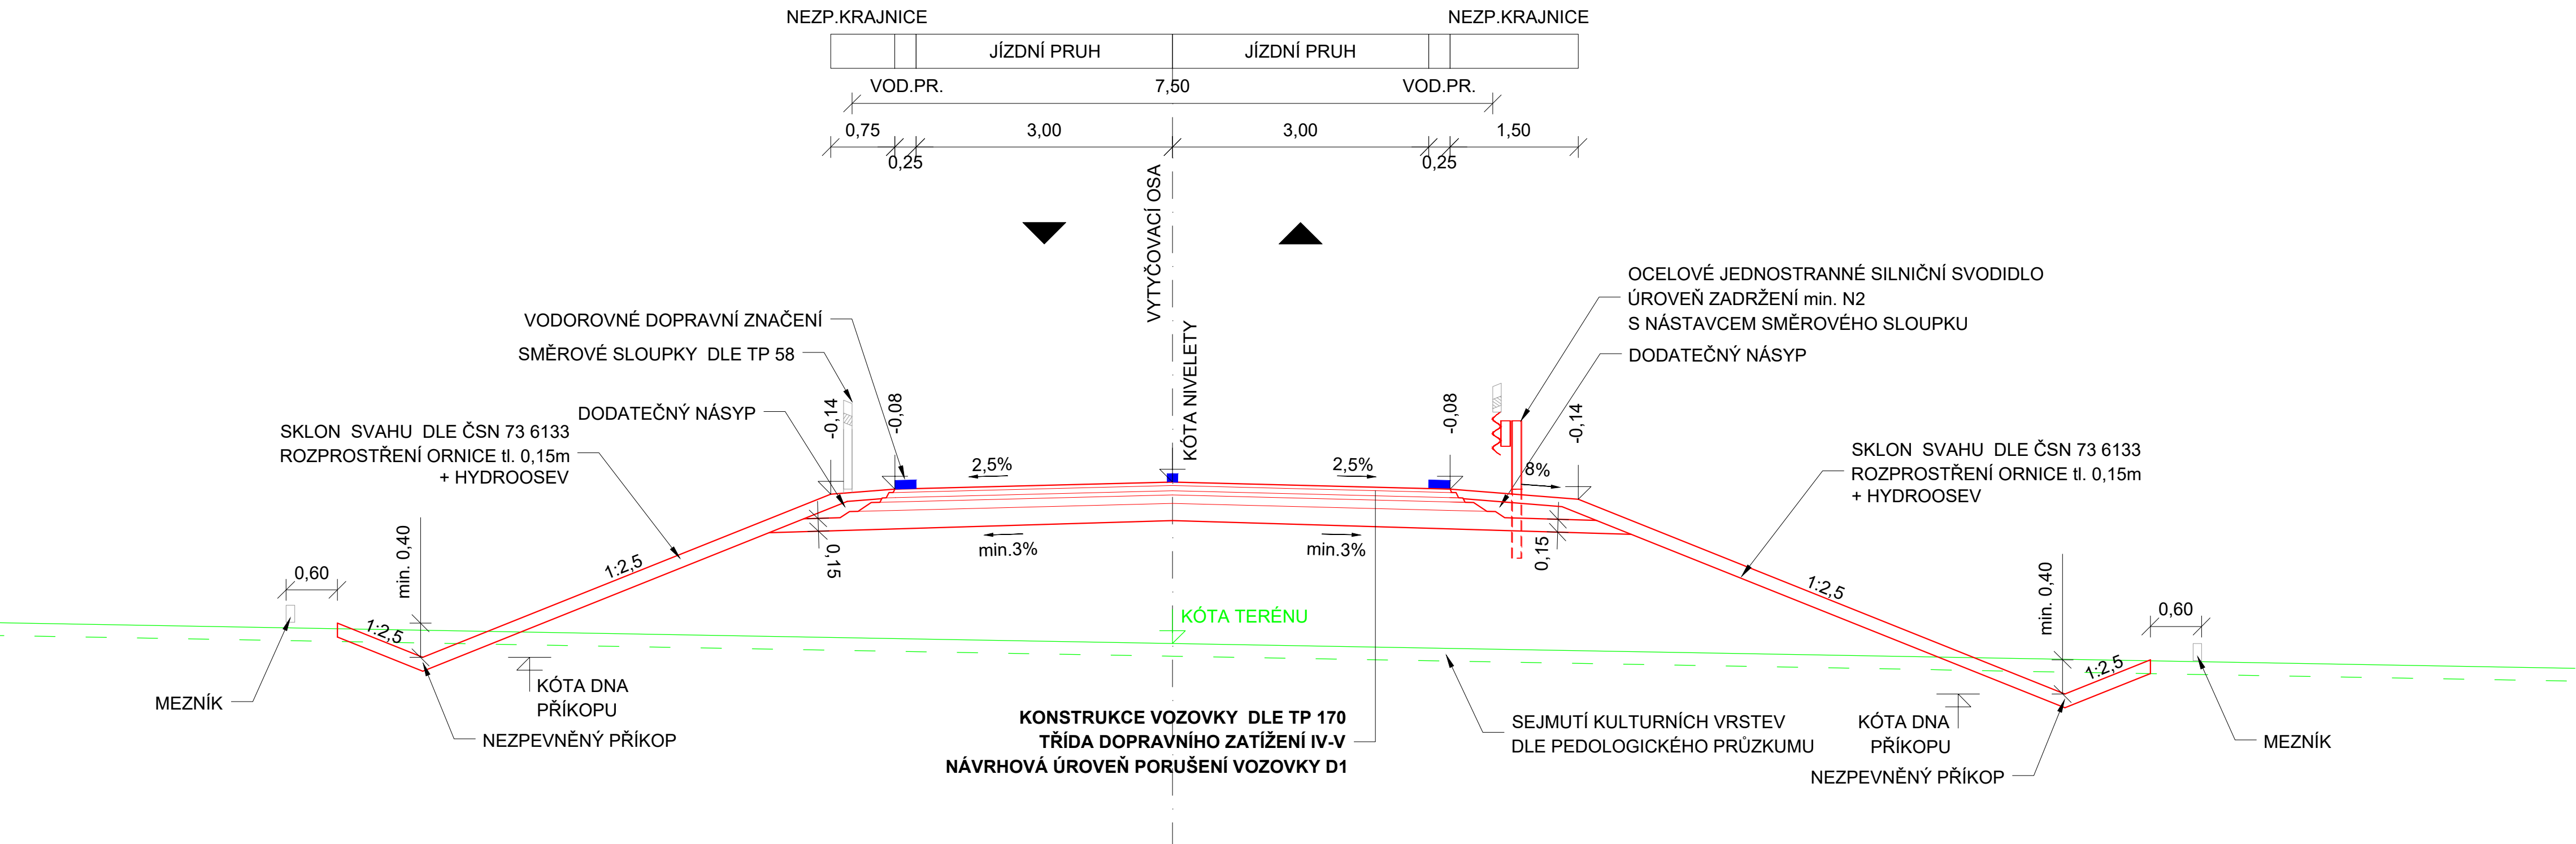

ATELIÉR PROJEKTOVÁNÍ INŽENÝRSKÝCH STAVEB s.r.o.

AKCE: **NAPOJENÍ ÚZEMÍ STAR NA METRO D**

OHRADNÍ 24B  
PRAHA 4



tel: 241 481 215  
e-mail: tomas.podrouzek@apis-sro.eu  
www: www.apis-sro.eu

INVESTOR:  
**KSÚS**  
KRAJSKÁ SPRÁVA A DOPRAVNÍ SLUŽBA  
Středočeský územní úřad

HLAVNÍ INŽENÝR PROJEKTU:  
Ing. Tomáš PODROUŽEK

VYPRACOVAL:  
Ing. Tomáš PODROUŽEK

KONTOLOVAL:  
Ing. Viktor NEJEDLÝ

ZAK. ČÍSLO: 3049/05

KSÚS Středočeského kraje, p.o.  
Zborovská 11  
150 21 Praha 5

KRAJ: STŘEDOČESKÝ, HL. M. PRAHA

OKRES: PRAHA - ZÁPAD, PRAHA

DATUM: KVĚTEN 2019

STAVEBNÍ OBJEKT

SO 101 VZOROVÉ PŘÍČNÉ ŘEZY

STUP.PROJ.: DÚR

MĚŘÍTKO: 1:50

PŘÍLOHA: D.1.1.3