



Podélný profil: OSA_OS M 1:5000/500
Rozsah: km 0,000 - km 4,072

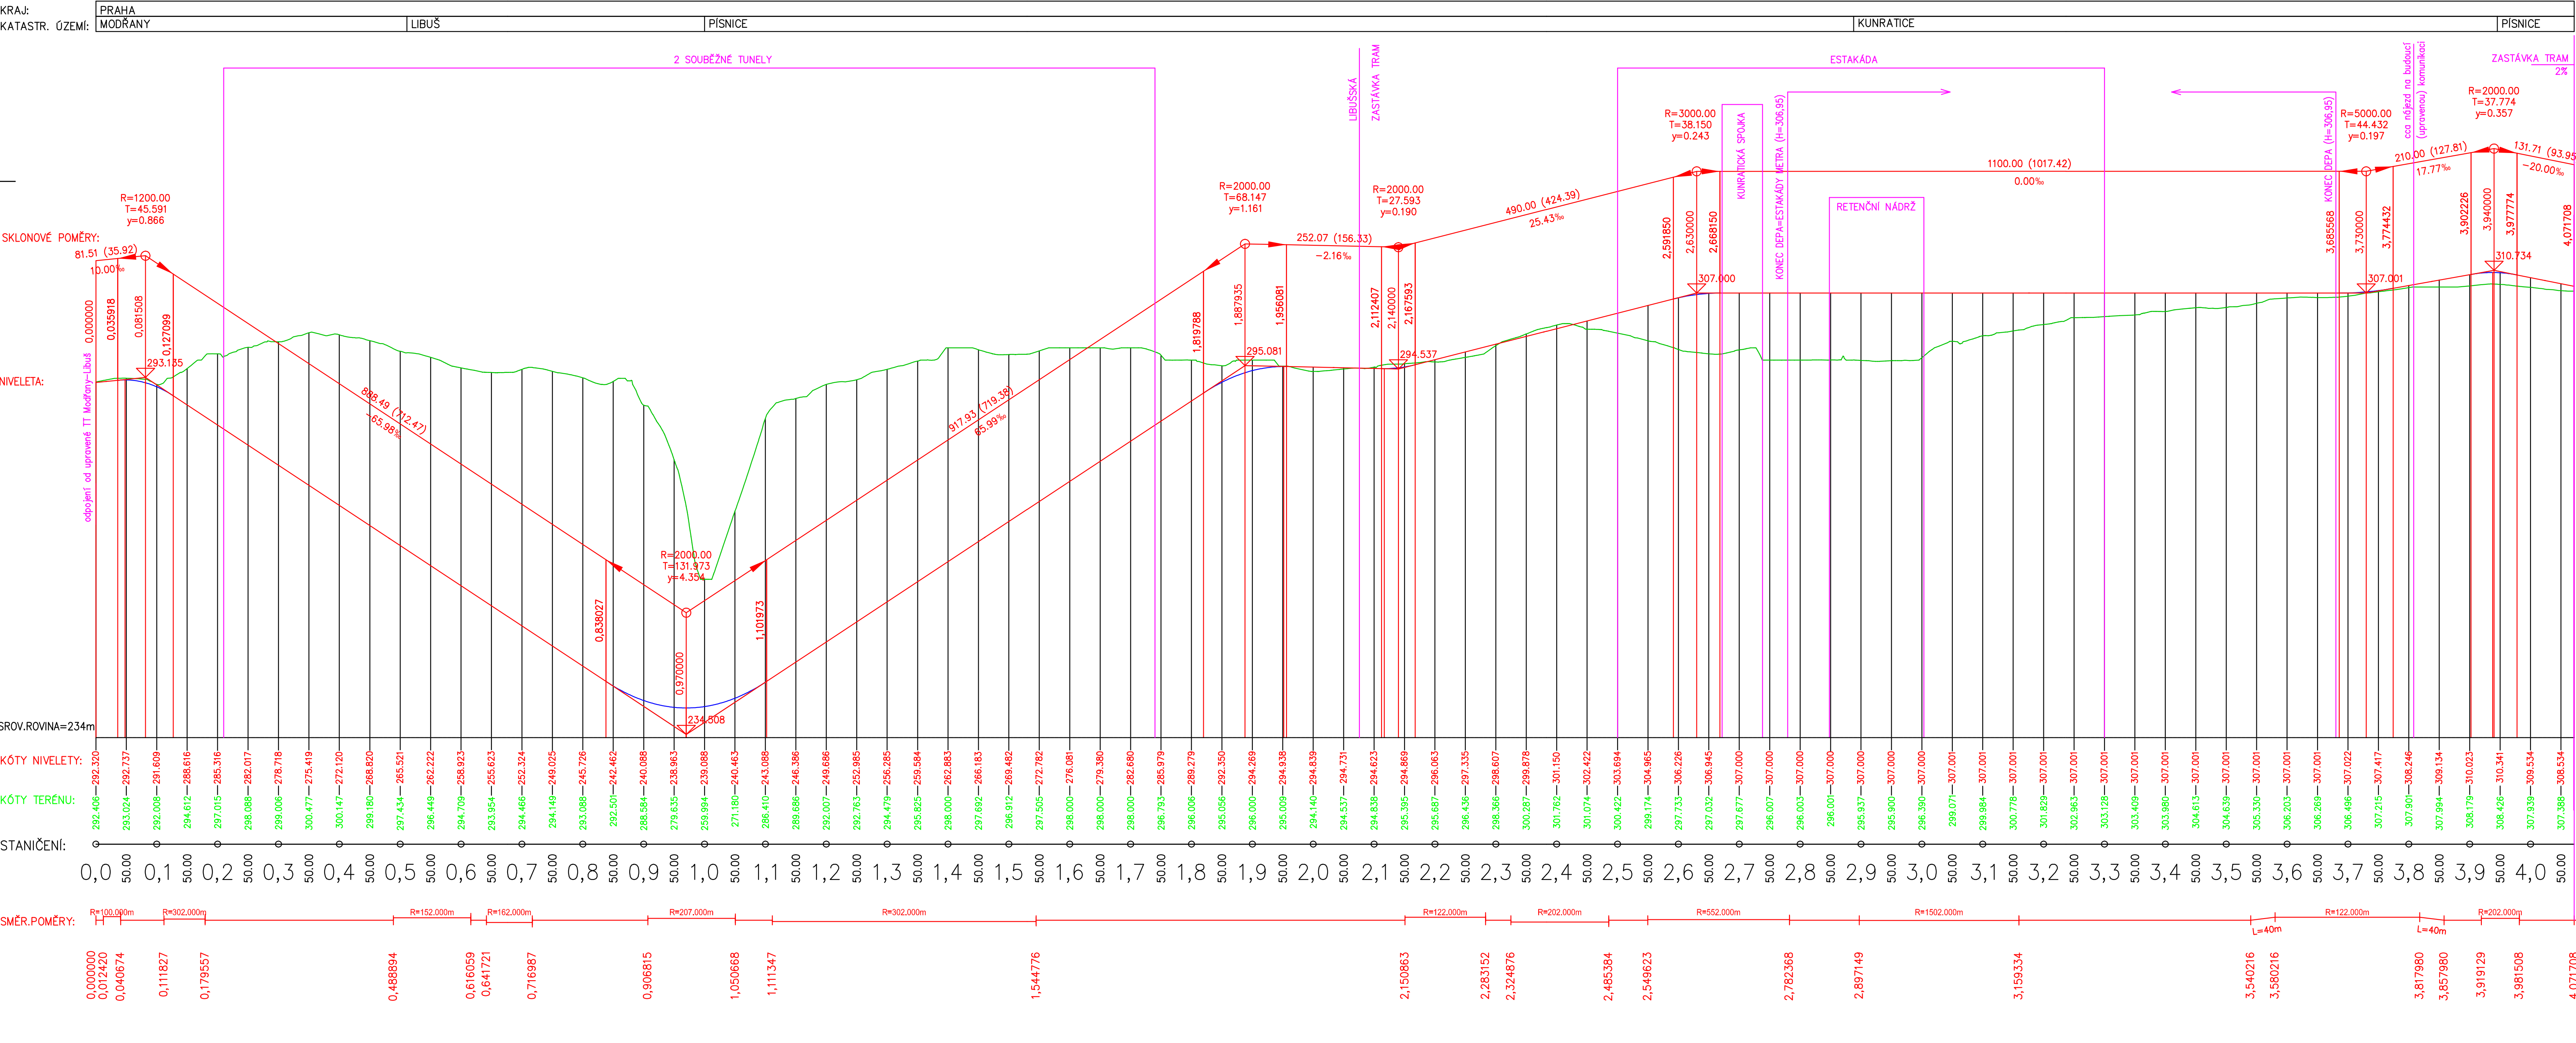

Změna:		Název změny:	Datum:	Provedl:	Podpis:
Objednatel:					
 Krajská správa a údržba silnic Středočeského kraje příspěvková organizace Zborovská 11, 150 21 Praha 5					
METROPROJEKT Praha a.s. nám. I. P. Pavlova 2/1786 120 00 Praha 2 generální ředitel: Ing. David Krása tel.: +420 296 154 105 www.metroprojekt.cz info@metroprojekt.cz		Souprava číslo:			
					
HPP:		Podpis: Název a účel díla:			
Ing. Libor Martinek tel.: +420 296 154 504 martinek@metroprojekt.cz		Tramvajová trať depo Písnice-Vestec-Jesenice, Studie proveditelnosti a záměr EIA			
Stupeň: STUDIE					
Zpracovatelství úřadu/Vedoucí úřadu:		Podpis: Název části díla:		Etapa II. TES, Záměr a Ekonomické posouzení	
S60 Ing. Petr Zobal				A.	
tel.: +420 296 154 247 zobal@metroprojekt.cz		Podpis: Název přílohy:		Podélný profil Libuš - Depo Písnice	
Odpovědný projektant:		Podpis:		Změna:	
Ing. Vlastimil Vaňourek				-	
Vypracoval:		Podpis:		Číslo příl.:	
Ing. Vlastimil Vaňourek				002	
Skart. znak: V20/2037		Datum: 10/2017			
Počet kópií: 10 x A4		Měřítko: 1:5000/500		IČD: 16 7016 002 01 03 00	