
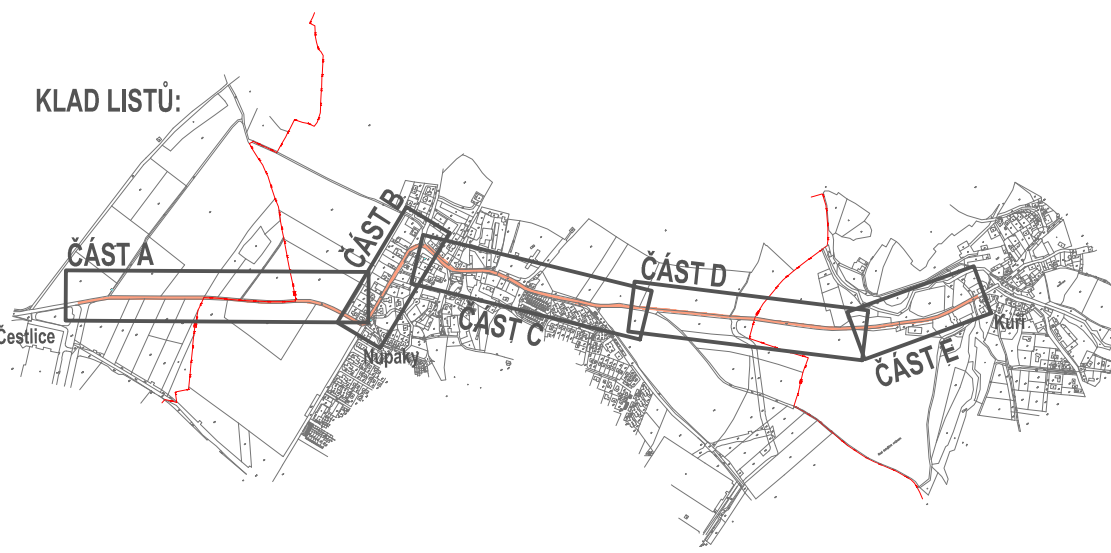


D.1.1.6d - VÝKRES DOPRAVNÍHO ZNAČENÍ - ČÁST D
M 1:500

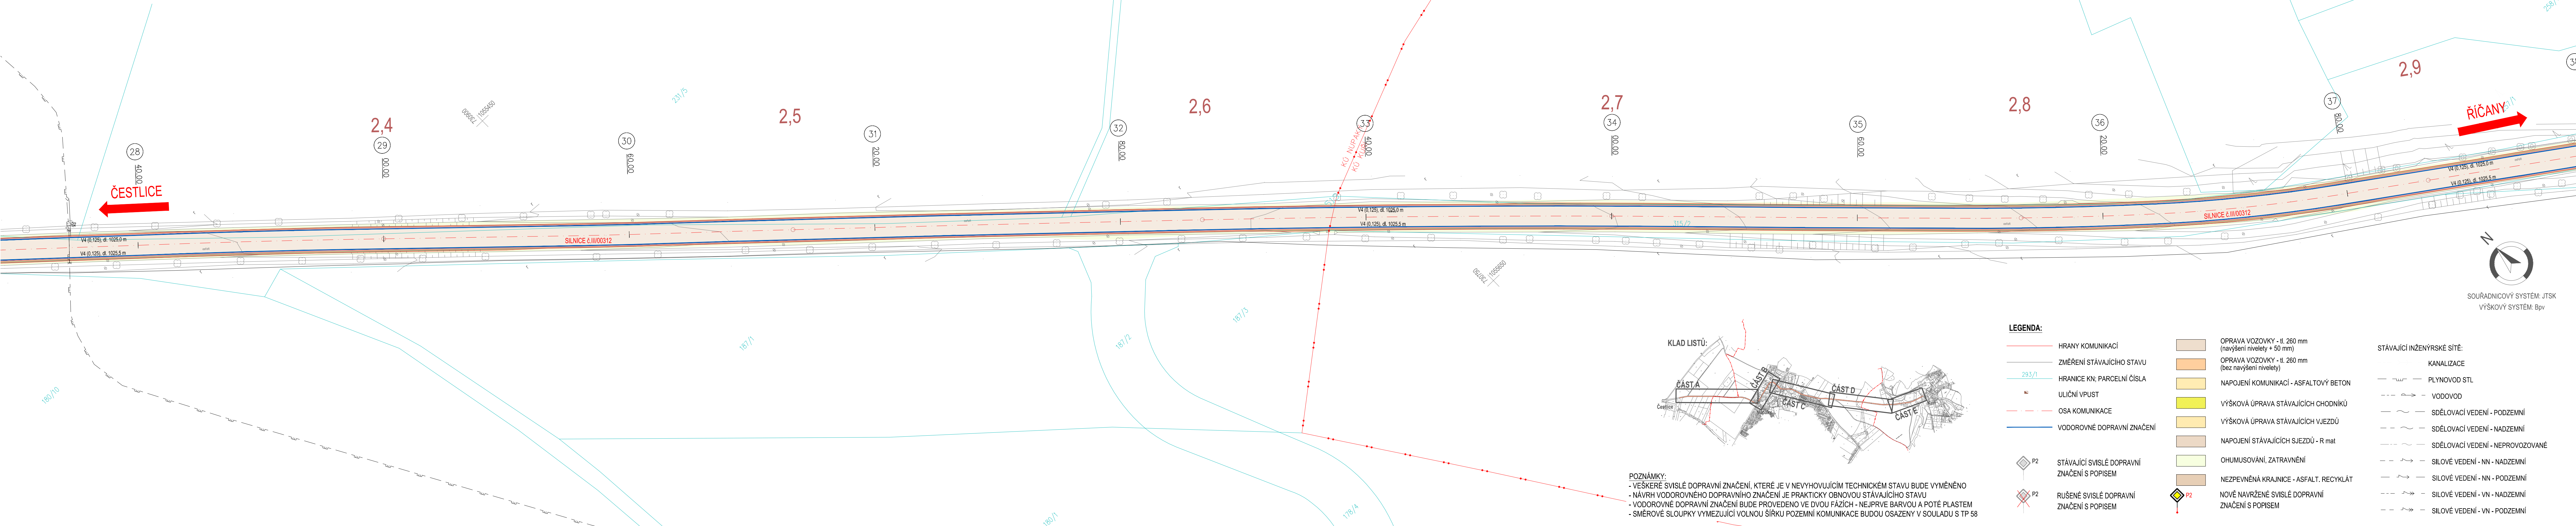

POZNÁMKY:
- VEŠKERÉ SVISLÉ DOPRAVNÍ ZNAČENÍ, KTERÉ JE V NEVYHODLJÍM TECHNICKÉM STAVU BUDE VYMĚNĚNO
- NÁVRH VODOROVNÉHO DOPRAVNÍHO ZNAČENÍ JE PRAKTICKY OBNOVOU STÁVAJÍCÍHO STAVU
- VODOROVNÉ DOPRAVNÍ ZNAČENÍ BUDE PROVEDENO VE DVOU FÁZÍCH - NEJPRVE BARVOU A POTÉ PLASTEM
- SMĚROVÉ SLOUPKY VYMEZUJÍCÍ VOLNOU ŠÍRKU POZEMNÍ KOMUNIKACE BUDOU OSAZENY V SOULADU S TP 58

LEGENDA:

- HRANY KOMUNIKACÍ
- ZMĚŘENÍ STÁVAJÍCÍHO STAVU
- HRANICE KN; PARCELNÍ ČÍSLA
- ULIČNÍ VPUST
- OSA KOMUNIKACE
- VODOROVNÉ DOPRAVNÍ ZNAČENÍ
- STÁVAJÍCÍ SVISLÉ DOPRAVNÍ ZNAČENÍ S POPISEM
- RUŠENÉ SVISLÉ DOPRAVNÍ ZNAČENÍ S POPISEM

OPRAVA VOZOVKY - tl. 260 mm (navýšení nivelety + 50 mm)

- OPRAVA VOZOVKY - tl. 260 mm (bez navýšení nivelety)
- NAPOJENÍ KOMUNIKACÍ - ASFALTOVÝ BETON
- VÝŠKOVÁ ÚPRAVA STÁVAJÍCÍCH CHODNÍKŮ
- VÝŠKOVÁ ÚPRAVA STÁVAJÍCÍCH VJEZDŮ
- NAPOJENÍ STÁVAJÍCÍCH SJEZDŮ - R mat
- OHUMUSOVÁNÍ, ZATRAVNĚNÍ
- NEZPEVNĚNÁ KRAJNICE - ASFALT, RECYKLÁT
- NOVÉ NAVRŽENÉ SVISLÉ DOPRAVNÍ ZNAČENÍ S POPISEM

STÁVAJÍCÍ INŽENÝRSKÉ SÍTĚ:

- KANALIZACE
- PLYNOVOD STL
- VODOVOD
- SDĚLOVACÍ VEDENÍ - PODZEMNÍ
- SDĚLOVACÍ VEDENÍ - NADZEMNÍ
- SDĚLOVACÍ VEDENÍ - NEPROVOZOVANÉ
- SILOVÉ VEDENÍ - NN - NADZEMNÍ
- SILOVÉ VEDENÍ - NN - PODZEMNÍ
- SILOVÉ VEDENÍ - VN - NADZEMNÍ
- SILOVÉ VEDENÍ - VN - PODZEMNÍ

C

III/00312 - ČESTLICE - OKR. KŘ.II/101 ŘÍČANY, I. ETAPA (KM 0,690-3,290)

Ksús
KRAJSKÁ SPRÁVA A ÚDRŽBA SILNIC
Středočeského kraje

Krajská správa a údržba silnic Středočeského kraje, příspěvková organizace
Zborovská 81/11
150 00 Praha 5 Smíchov
IČ: 00066001

atelierpromika
projektová činnost v dopravě

Atelier PROMIKA s.r.o.
Muchova 9/223, 160 00 Praha 6
tel.: +420 233 081 261 e-mail: promika@promika.cz
IČ 26080273

III/00312 - ČESTLICE - OKR. KŘ.II/101 ŘÍČANY, I. ETAPA (KM 0,690-3,290)

C. SITUACNÍ VÝKRESY

D.1.1 SO 101 SILNICE III/00312

VÝKRES DOPRAVNÍHO ZNAČENÍ - ČÁST D

ČÁST C
C. PARE
6d.
FORMÁT 7x44