



Fine Technology Outsource, s.r.o.
Tylova 473/27
301 00 Plzeň

Bc. Blanka Havlíčková
Slatina 151
41002 Slatina

id 14494

č.j.: 14494 vyřizuje: Odd. dokumentace 1 tel.: 211 155 328 e-mail: site@vyjadreni.net

Věc: **Nekolizní vyjádření**

Praha 6.10.2019

Vážený pane / Vážená paní,

společnost **Michal Hejzlar** se sídlem U Rybníka 8/1, 25101 Říčany, zastoupena společností Fine Technology Outsource, s.r.o., se sídlem Tylova 473/27, 301 00 Plzeň Vám sděluje, že:

V zakresleném prostoru stavby nedojde ke kolizi s našimi sítěmi.

S realizací stavby ***Oprava silnice III/00312 Čestlice, u Hornbachu - Kuří“ - PD*** souhlasíme. Všechny změny v PD je třeba znovu projednat.

Toto vyjádření je platné pro všechny stupně projektové dokumentace a je platné 1 rok ode dne vystavení. Nedílnou součástí je příloha (zákres sítí, případně situace stavby).

Provozovatel TI: Michal Hejzlar, tel.: 736 216 672, e-mail: mhejzlar@hejzicom.cz



Odd. dokumentace 1
technik sítě

I. Obecná ustanovení

1. Stavebník, nebo jím pověřená třetí osoba, je povinen při provádění jakýchkoliv činností, zejména stavebních nebo jiných prací, při odstraňování havárií a projektování staveb, řídit se platnými právními předpisy, technickými a odbornými normami (včetně doporučených), správnou praxí v oboru stavebnictví a technologickými postupy a učinit veškerá opatření nezbytná k tomu, aby nedošlo k poškození nebo ohrožení sítě elektronických komunikací ve vlastnictví či správě subjektu uvedeného na straně 1, za který se vyjadřuje společnost Fine Technology Outsource, s.r.o.
2. Při jakékoliv činnosti v blízkosti TI je stavebník, nebo jím pověřená třetí osoba, povinen respektovat ochranné pásmo tak, aby nedošlo k poškození. Při křížení nebo souběhu činností je povinen řídit se platnými právními předpisy, technickými a odbornými normami (včetně doporučených), správnou praxí v oboru stavebnictví a technologickými postupy. Při jakékoliv činnosti ve vzdálenosti menší než 1,5 m od krajního vedení vyznačené trasy podzemního vedení nesmí používat mechanizačních prostředků a nevhodného nářadí.
3. Pro případ porušení kterékoliv z povinností stavebníka, nebo jím pověřené třetí osoby, založené Všeobecnými podmínkami ochrany sítí společnosti Fine Technology Outsource, s.r.o. je stavebník, nebo jím pověřená třetí osoba, odpovědný za veškeré náklady a škody, které vlastníkově technické infrastruktury vzniknou porušením jeho povinností.
4. V případě, že budou zemní práce zahájeny po uplynutí doby platnosti tohoto Vyjádření, nelze toto Vyjádření použít jako podklad pro vytyčení a je třeba požádat o vydání nového Vyjádření.
5. Veškeré zásahy v ochranném pásmu TI je třeba předem konzultovat s jejím vlastníkem (provozovatelem).
6. Náklady spojené s ochranou, přemístěním nebo případnou opravou TI hradí stavebník v celém rozsahu.

II. Součinnost stavebníka při přípravě stavby

4. Při projektování stavby, při rekonstrukci, která se nachází v ochranném pásmu radiových tras vlastníka technické infrastruktury včetně dočasných objektů zařízení staveniště (jeřáby, konstrukce, atd.), nejpozději však před zahájením správního řízení ve věci povolení takové stavby, je stavebník nebo jím pověřená třetí osoba, povinen kontaktovat vlastníka TI. Ochranné pásmo radiových tras je tvořeno kruhem o poloměru 25m kolem vysílacího radiového zařízení.
5. Pokud se v zájmovém území stavby nachází podzemní silnoproudé vedení (NN) vlastníka TI je stavebník, nebo jím pověřená třetí osoba, před zahájením správního řízení ve věci povolení správního orgánu k činnosti stavebníka, nebo jím pověřené třetí osoby, nejpozději však před zahájením stavby, povinen kontaktovat vlastníka TI.

III. Křížení a souběh se SEK

1. Stavebník, nebo jím pověřená třetí osoba, je povinen v místech křížení se sítěmi technické infrastruktury, pozemními komunikacemi, parkovacími plochami, vjezdy atp. ukládat své zařízení v zákonnými předpisy stanovené hloubce a chránit technickou infrastrukturu chráničkami s přesahem minimálně 0.5 m na každou stranu od hrany křížení. Chráničku je povinen utěsnit a zamezit vnikání nečistot.
2. Stavebník nebo jím pověřená třetí osoba, je výslovně srozuměn s tím, že v případě, kdy hodlá umístit stavbu sjezdu či vjezdu, je povinen stavbu sjezdu či vjezdu umístit tak, aby metalické kabely nebyly umístěny v hloubce menší než 0,6 m a optické nebyly umístěny v hloubce menší než 1 m.
3. Stavebník, nebo jím pověřená třetí osoba, je povinen základy (stavby, opěrné zdi, podezdívky apod.) umístit tak, aby dodržel minimální vodorovný odstup 1,5 m od krajního vedení, případně kontaktovat vlastníka TI.
4. Stavebník, nebo jím pověřená třetí osoba, není oprávněn trasy TI znepřístupnit (např. zabetonováním).

Faktura - daňový doklad č.: 201906117

Dodavatel:**Fine Technology Outsource, s.r.o.****Tylova 473/27****301 00 Plzeň**

IČ: 05190533

DIČ: CZ05190533

Jsme plátcí DPH

Variabilní symbol: **14494**

Specifický symbol: 0

Konstantní symbol: 0308

Číslo
úctu:**2601018029 / 2010****Odběratel:****Bc. Blanka Havlíčková****Slatina 151****41002 Slatina**

IČ: 06890415

DIČ:

Forma úhrady: převodem
Datum vystavení: 06.10.2019
Datum splatnosti: 13.10.2019
Datum uskutečnění zdanitelného
plnění: 06.10.2019

Položka	Cena /jedn.	Počet	%DPH	DPH	Celkem (Kč)
Vyjádření k existenci sítí elektronických komunikací č.14494. Název akce: Oprava silnice III/00312 Čestlice, u Hornbachu - Kuří" - PD Vyjádření za subjekt: Michal Hejzlar	314,05	1	21%	65,95	380,00

Celkem bez DPH (Kč):	314,05
DPH (Kč):	65,95
DPH (%):	21%
Uhrazeno:	0 Kč
Celkem k úhradě:	380 Kč

Fakturu prosím uhradte pod VS 14494

Společnost registrována u Krajského soudu v Plzni, oddíl C vložka 32897.

id: 14494

Žadatel:
Bc. Blanka Havlíčková
Havlíčková Blanka Bc.
Slatina 151
41002 Slatina
IČO: 06890415

Evid. číslo žádosti: 2019288286
Evid. číslo subjektu: 0000146723

Michal Hejzlar, DiS., zast. Fine Technology Outsource,
s.r.o.
Tylova 473/27
301 00 Plzeň

Žádám Vás o vyjádření k technické infrastruktuře z důvodu:
Existence sítě

Název akce:
Oprava silnice III/00312 Čestlice, u Hornbachu - Kuří - PD

Výška stavby (m):
0

Doplňkové informace:

Poznámka:
oprava vozovky

Údaje o stavebníkovi:

Přílohy (názvy souborů příloh):

Vybraný způsob doručení vyjádření: e-mailem

Žádost vytvořena: 06.10.2019

S pozdravem

Havlíčková Blanka Bc.

Telefon: | Mobil: +420605223441 | E-mail: havlickova@ahgeo.cz


Evid. č. žádosti: 2019288286

Pořadové číslo polygonu: 1

Katastrální území: Čestlice (Praha-východ) 623440; Kuří u Říčan (Praha-východ) 677647; Nupaky (Praha-východ) 623458

Popis polygonu:

Polygon 1 - Mapa širších vztahů

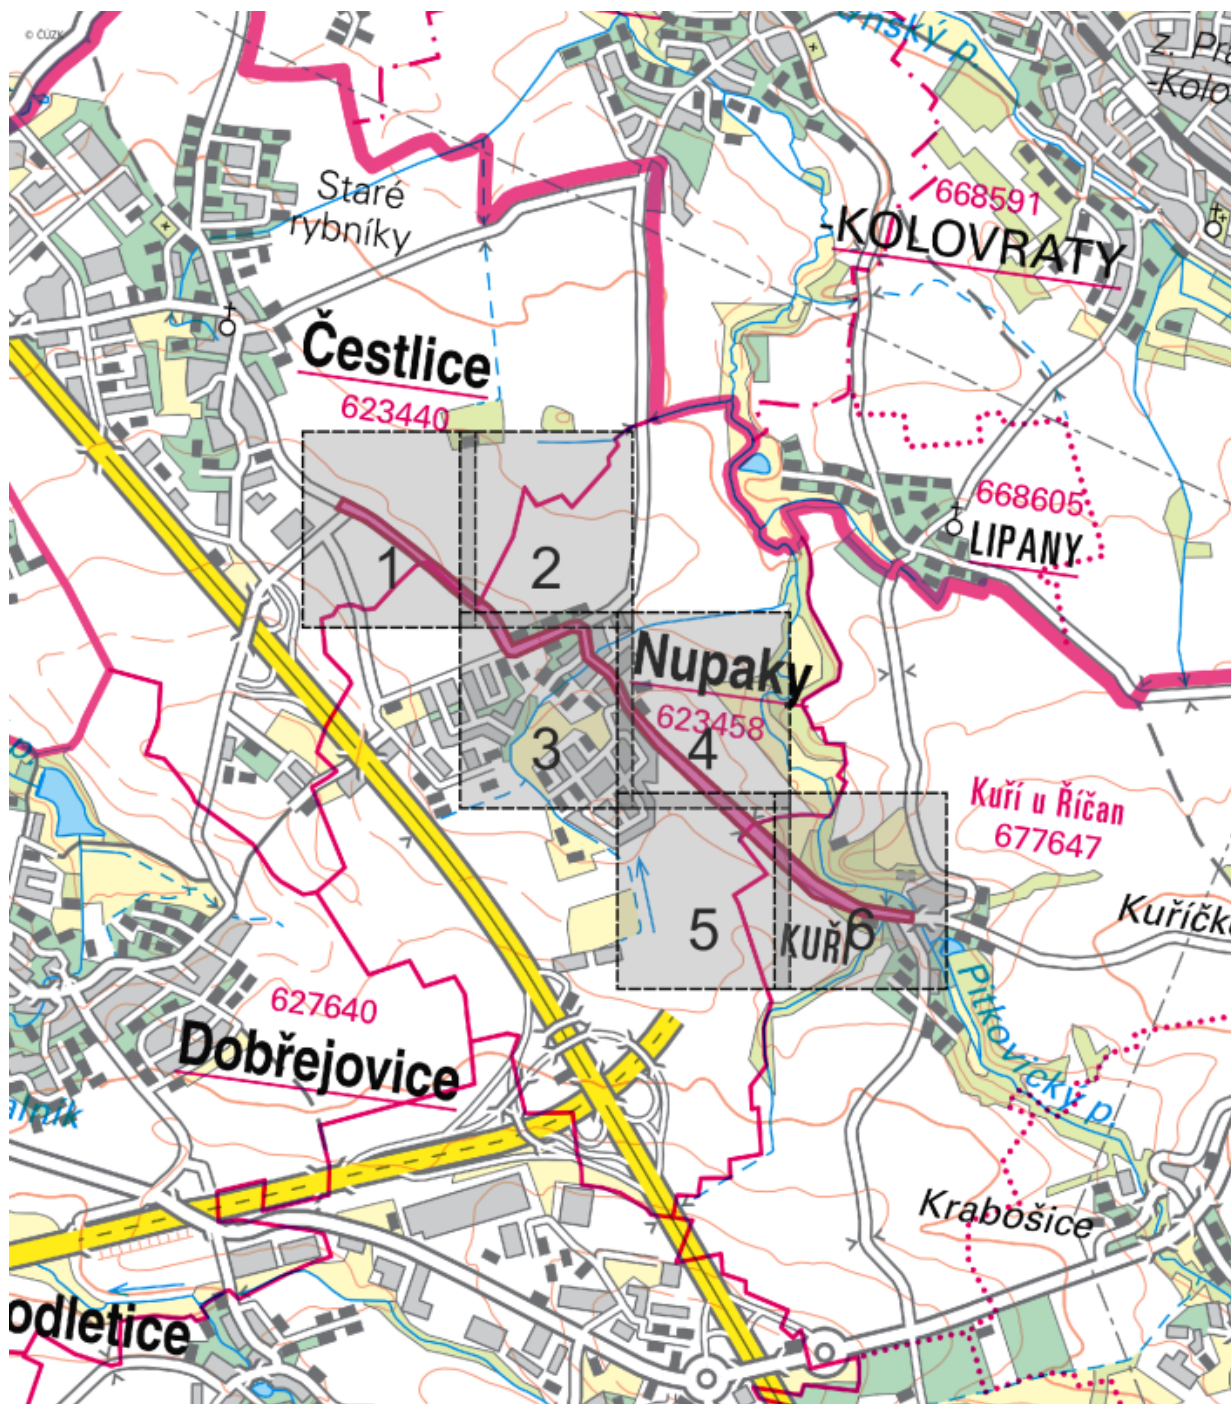

Podkladová data © CÚZK

Situace stavby / zakres sítí k vyj.c.: 14494

strana 4/10



utilityreport

Tato žádost byla vygenerována službou UtilityReport, kterou provozuje HRDLIČKA spol. s r. o. Více na www.mawis.eu. V případě dotazu kontaktujte zákaznické centrum na telefonu: +420 251 618 458 nebo e-mailu: info@mawis.eu.


Evid. č. žádosti: 2019288286

Pořadové číslo polygonu: 1

Katastrální území: Čestlice (Praha-východ) 623440; Kuří u Říčan (Praha-východ) 677647; Nupaky (Praha-východ) 623458

Popis polygonu:

Polygon 1 - Detail - list atlasu 1/6

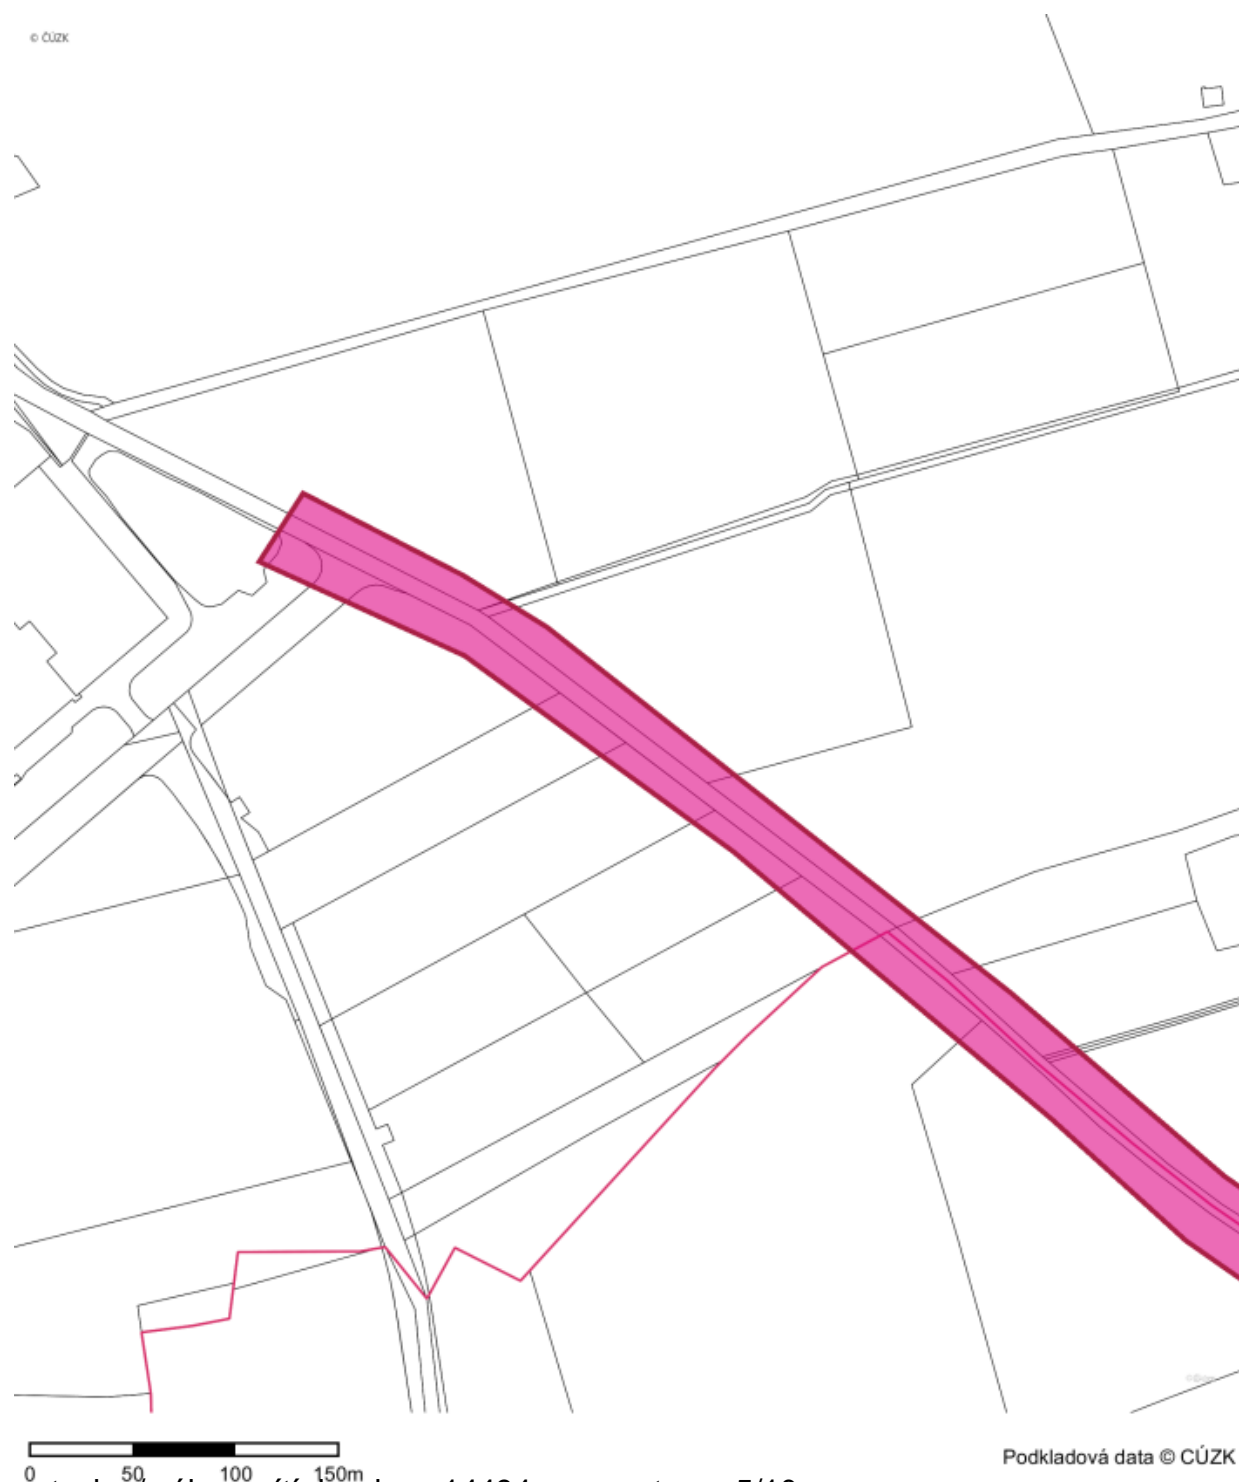

Situace stavby / zakres sítí k vyj.c.: 14494

strana 5/10



utilityreport

Tato žádost byla vygenerována službou **UtilityReport**, kterou provozuje **HRDLIČKA spol. s r. o.** Více na www.mawis.eu.
V případě dotazu kontaktujte zákaznické centrum na telefonu: **+420 251 618 458** nebo e-mailu: info@mawis.eu.


Evid. č. žádosti: 2019288286

Pořadové číslo polygonu: 1

Katastrální území: Čestlice (Praha-východ) 623440; Kuří u Říčan (Praha-východ) 677647; Nupaky (Praha-východ) 623458

Popis polygonu:

Polygon 1 - Detail - list atlasu 2/6

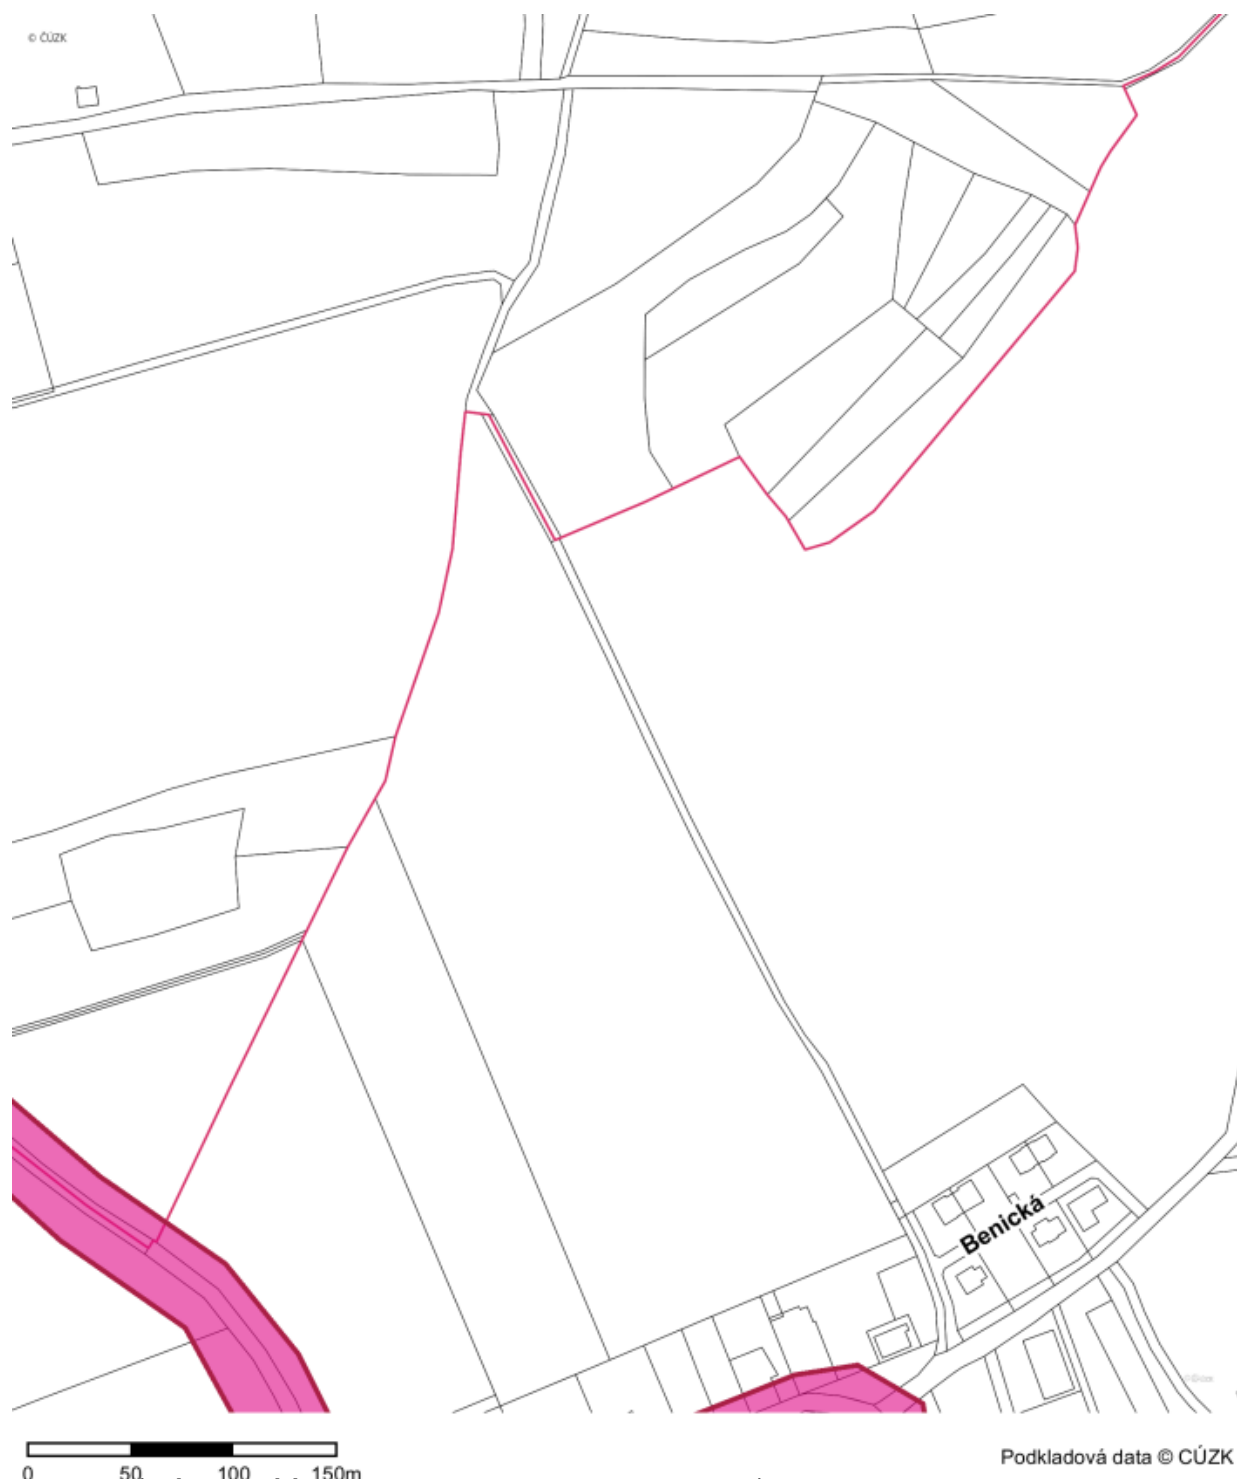

Situace stavby / zakres sítí k vyj.c.: 14494

strana 6/10



utilityreport

Tato žádost byla vygenerována službou **UtilityReport**, kterou provozuje **HRDLIČKA spol. s r. o.** Více na www.mawis.eu. V případě dotazu kontaktujte zákaznické centrum na telefonu: **+420 251 618 458** nebo e-mailu: info@mawis.eu.


Evid. č. žádosti: 2019288286

Pořadové číslo polygonu: 1

Katastrální území: Čestlice (Praha-východ) 623440; Kuří u Říčán (Praha-východ) 677647; Nupaky (Praha-východ) 623458

Popis polygonu:

Polygon 1 - Detail - list atlasu 3/6

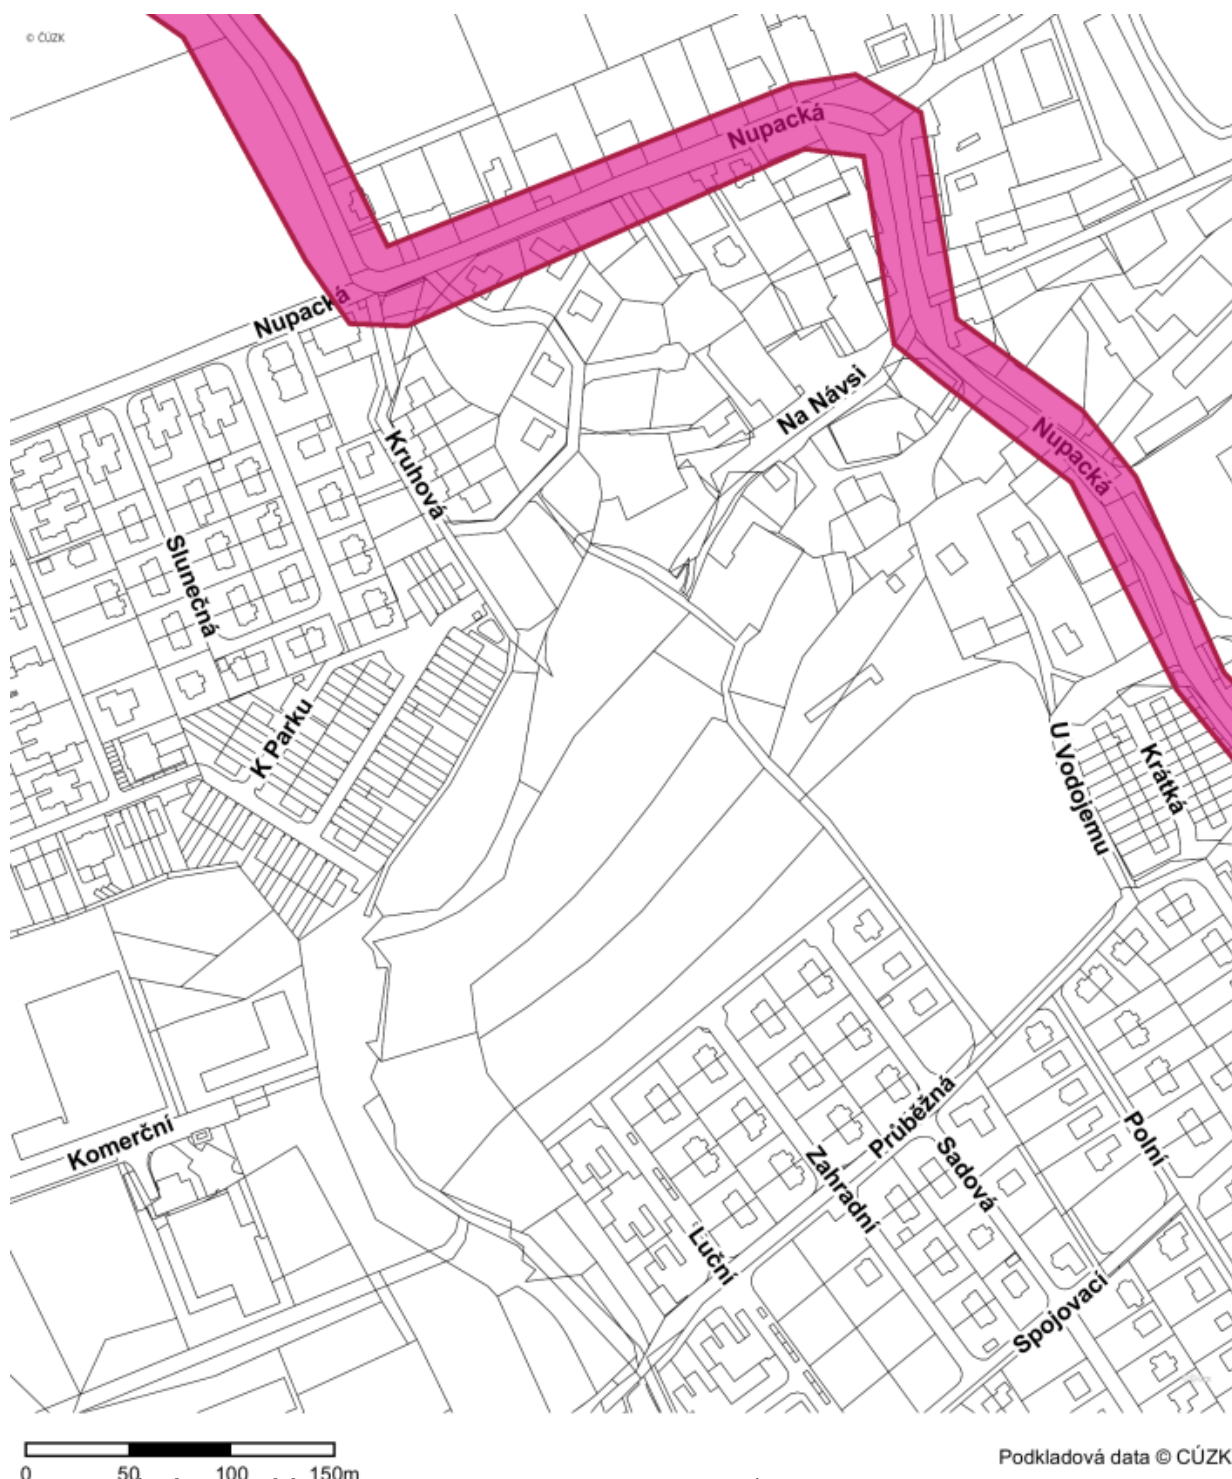

Situace stavby / zakres sítí k vyj.c.: 14494

strana 7/10



utilityreport

Tato žádost byla vygenerována službou **UtilityReport**, kterou provozuje **HRDLIČKA spol. s r. o.** Více na www.mawis.eu.
V případě dotazu kontaktujte zákaznické centrum na telefonu: **+420 251 618 458** nebo e-mailu: info@mawis.eu.


Evid. č. žádosti: 2019288286

Pořadové číslo polygonu: 1

Katastrální území: Čestlice (Praha-východ) 623440; Kuří u Říčan (Praha-východ) 677647; Nupaky (Praha-východ) 623458

Popis polygonu:

Polygon 1 - Detail - list atlasu 4/6

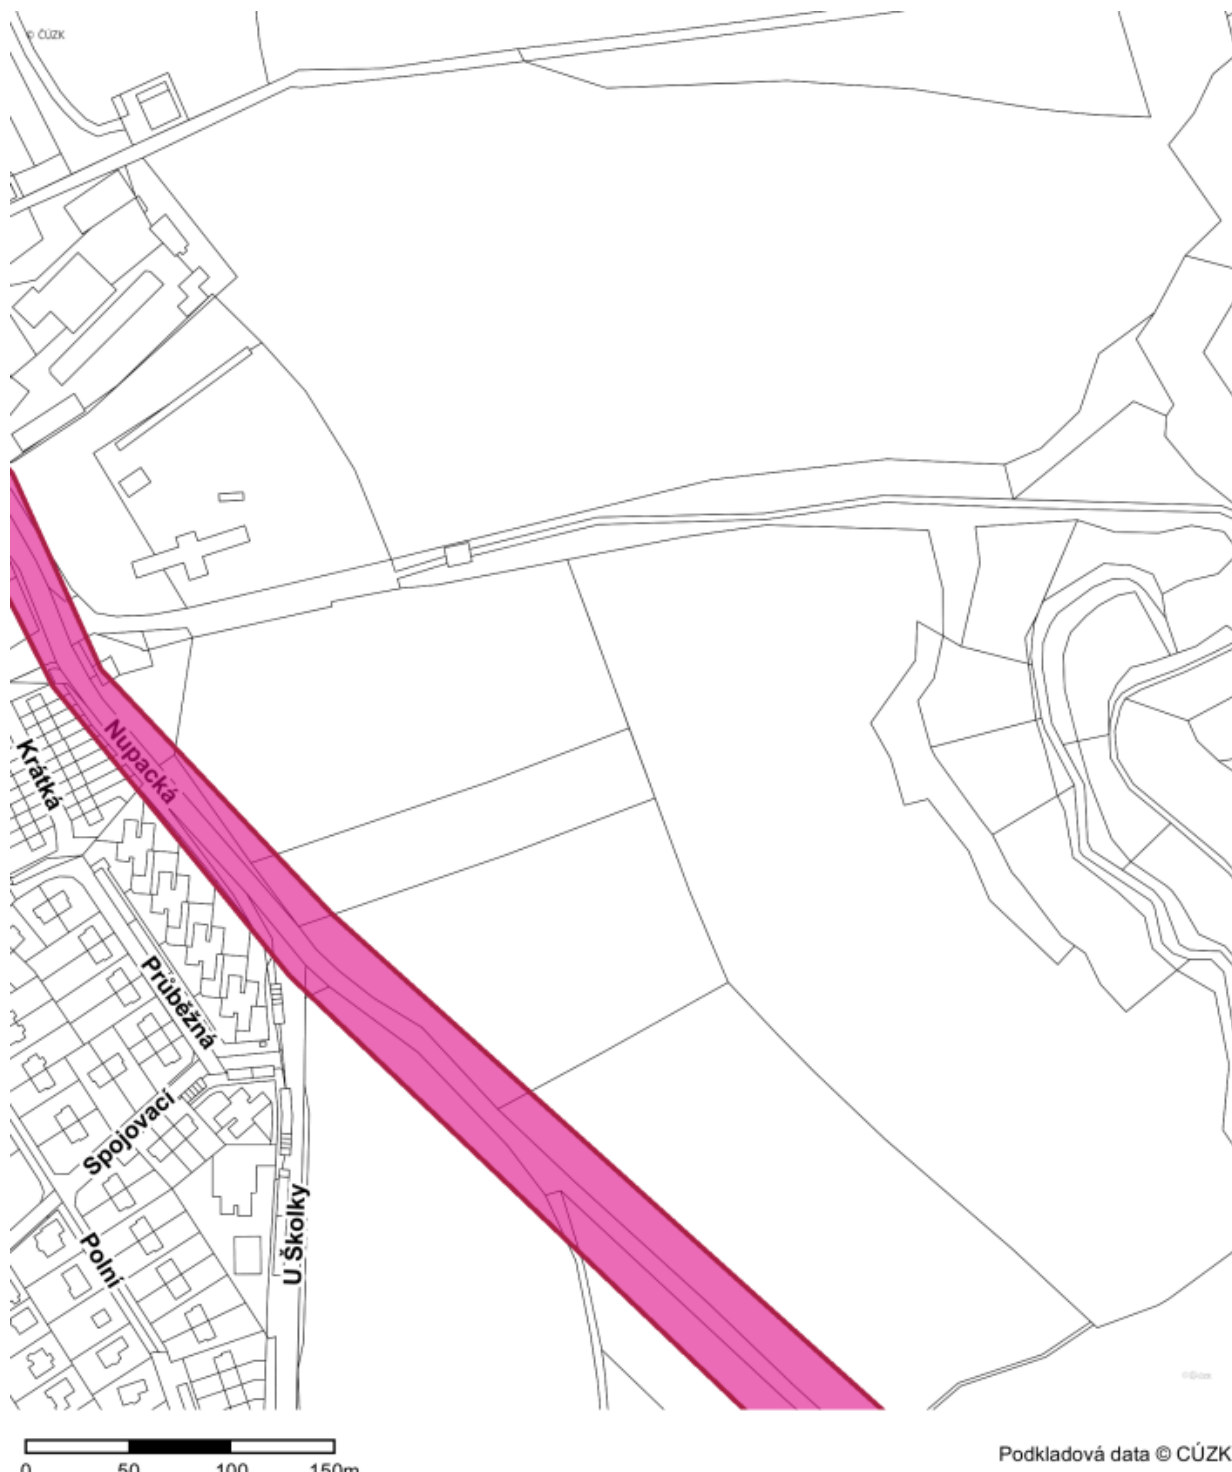

Situace stavby / zakres sítí k vyj.c.: 14494

strana 8/10



utilityreport

Tato žádost byla vygenerována službou **UtilityReport**, kterou provozuje **HRDLIČKA spol. s r. o.** Více na www.mawis.eu.
V případě dotazu kontaktujte zákaznické centrum na telefonu: **+420 251 618 458** nebo e-mailu: info@mawis.eu.

Evid. č. žádosti: 2019288286

Pořadové číslo polygonu: 1

Katastrální území: Čestlice (Praha-východ) 623440; Kuří u Říčan (Praha-východ) 677647; Nupaky (Praha-východ) 623458

Popis polygonu:

Polygon 1 - Detail - list atlasu 5/6



Situace stavby / zakres sítí k vyj.c.: 14494

strana 9/10

Podkladová data © CÚZK



utilityreport

Tato žádost byla vygenerována službou **UtilityReport**, kterou provozuje **HRDLIČKA spol. s r. o.** Více na www.mawis.eu.
V případě dotazu kontaktujte zákaznické centrum na telefonu: **+420 251 618 458** nebo e-mailu: info@mawis.eu.


Evid. č. žádosti: 2019288286

Pořadové číslo polygonu: 1

Katastrální území: Čestlice (Praha-východ) 623440; Kuří u Říčán (Praha-východ) 677647; Nupaky (Praha-východ) 623458

Popis polygonu:

Polygon 1 - Detail - list atlasu 6/6

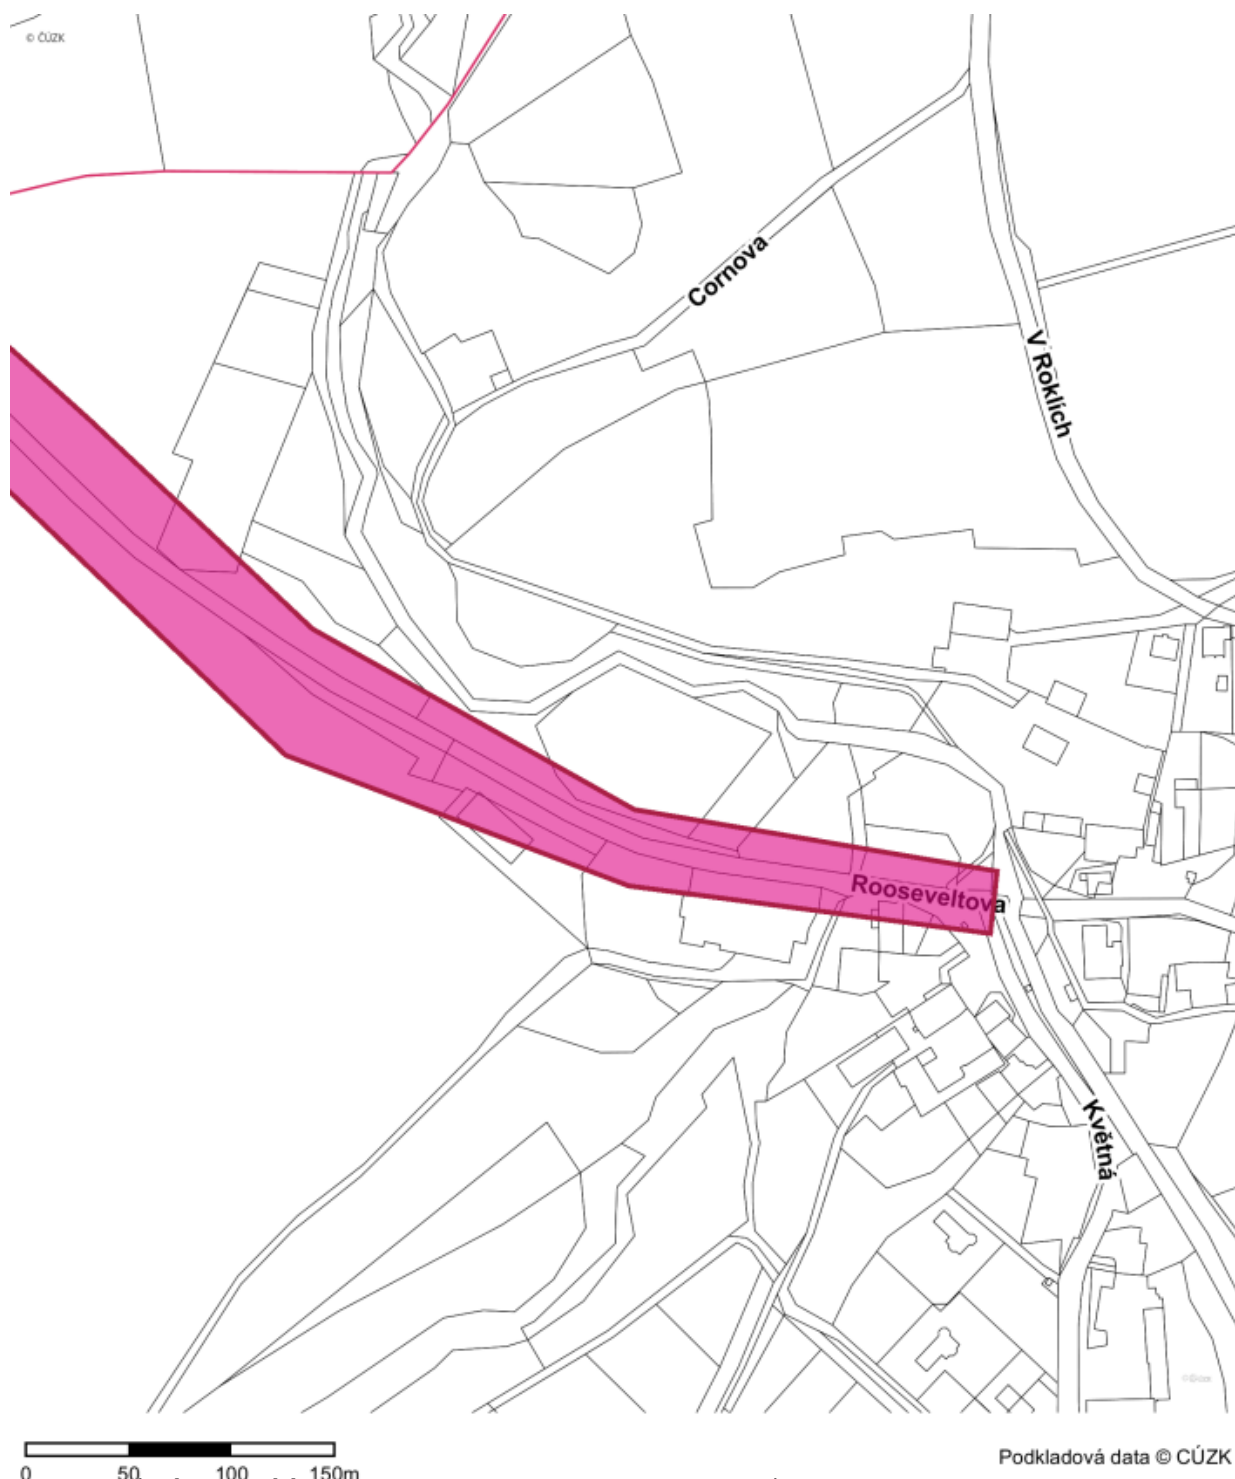

Situace stavby / zákres sítí k vyj.c.: 14494

strana 10/10



utilityreport

Tato žádost byla vygenerována službou **UtilityReport**, kterou provozuje **HRDLIČKA spol. s r. o.** Více na www.mawis.eu. V případě dotazu kontaktujte zákaznické centrum na telefonu: **+420 251 618 458** nebo e-mailu: info@mawis.eu.