ČÍSLO MÍSTN.	NÁZEV MÍSTNOSTI	PLOCHA [m2]	OBVOD [m]
2055	KANCELÁŘ	21.3	20.2
2056	KANCELÁŘ	12	14
2057	KANCELÁŘ	8.55	11.703
2058	KANCELÁŘ	9.66	12.626
2059	KANCELÁŘ	27.28	21.2
2060	KANCELÁŘ	12.24	14.1
2061	KANCELÁŘ	22.12	19.1
2062	KANCELÁŘ	10.27	13.1
2063	KANCELÁŘ	11.06	13.5
2064	KANCELÁŘ	17.63	16.83
2065	KANCELÁŘ	31.19	23.3
2066	KANCELÁŘ	19.63	20.4
2067	KANCELÁŘ	21.34	20.7
2068	KANCELÁŘ	33.92	24.4

ČÍSLO MÍSTN.	NÁZEV MÍSTNOSTI	PLOCHA [m2]	OBVOD [m]
2069	KANCELÁŘ	55.89	31.2
2070	KANCELÁŘ	18.89	19.3
2071	KANCELÁŘ	31.6	23.4
2081	JEDNACÍ MÍSTNOST	73.76	38.217
2082	ČAJOVÁ KUCHYŇKA	17.04	19.041
2083a	WC ŽENY – PŘEDSÍŇ	3.46	8.1
2083b	WC ŽENY	8.04	12.7
2083c	WC ŽENY – KABINKA	1.35	4.8
2083d	WC ŽENY – KABINKA	1.35	4.8
2083e	WC ŽENY – KABINKA	1.35	4.8
2083f	WC ŽENY – SPRCHA	2.32	6.1
2084	CHODBA	94.6	76.1
2085	SCHODIŠTĚ F	87.24	39.077
2086	CHODBA	44.79	41.3

ČÍSLO MÍSTN.	NÁZEV MÍSTNOSTI	PLOCHA [m2]	OBVOD [m]
2087	CHODBA	93.63	77.1
2088	CHODBA	53.94	48.759
2089	WC INVALIDNÍ	3.84	8
2090	ÚKLIDOVÁ KOMORA	5.99	10.5
2091	KANCELÁŘ	15.51	17.4
2092	KANCELÁŘ	16.06	17.6
2093	KANCELÁŘ	15.78	17.5
2094	KANCELÁŘ	15.51	17.4
2095	STROJOVNA VZT č.1	19.67	18.123
2096	KANCELÁŘ	17.35	17.273
2097	KANCELÁŘ	15.79	17.5
2098	KANCELÁŘ	16.06	17.6
2099	KANCELÁŘ	15.79	17.5
2100	KANCELÁŘ	15.51	17.4

ČÍSLO MÍSTN.	NÁZEV MÍSTNOSTI	PLOCHA [m2]	OBVOD [m]
2101	KANCELÁŘ	16.06	17.6
2102	KANCELÁŘ	18.53	18.6
2103	KANCELÁŘ	16.72	18.6
2104	KANCELÁŘ	33.77	24.1
2105	KANCELÁŘ	35.62	24.9
2106	KANCELÁŘ	19.64	20.2
2107	KANCELÁŘ	35.62	24.9
2108	KANCELÁŘ	19.64	20.2
2109	KANCELÁŘ	50.82	29.6
2110a	WC MUŽI – PŘEDSÍŇ	3.35	7.328
2110b	WC MUŽI	7.8	11.9
2110c	WC MUŽI – SPRCHA	2.4	6.4
2110d	WC MUŽI – KABINKA	1.08	4.2
2110e	WC MUŽI – KABINKA	1.08	4.2

ČÍSLO MÍSTN.	NÁZEV MÍSTNOSTI	PLOCHA [m2]	OBVOD [m]
2111	SCHODIŠTĚ E	15.86	16.377
2112	STROJOVNA VZT č.2	10.34	13.25
2113	KANCELÁŘ	28.76	23.3
2114	KANCELÁŘ	34.75	24.4
2115	KANCELÁŘ	16.77	18.6
2116	KANCELÁŘ	20.49	19.8
2117	KANCELÁŘ	31.22	23.6
2118	KANCELÁŘ	20.39	19.781
2125	VÝTAH C	4.2	8.6
2126	VÝTAH D	2.16	6

PRESLOVA 10 - 2.PATRO

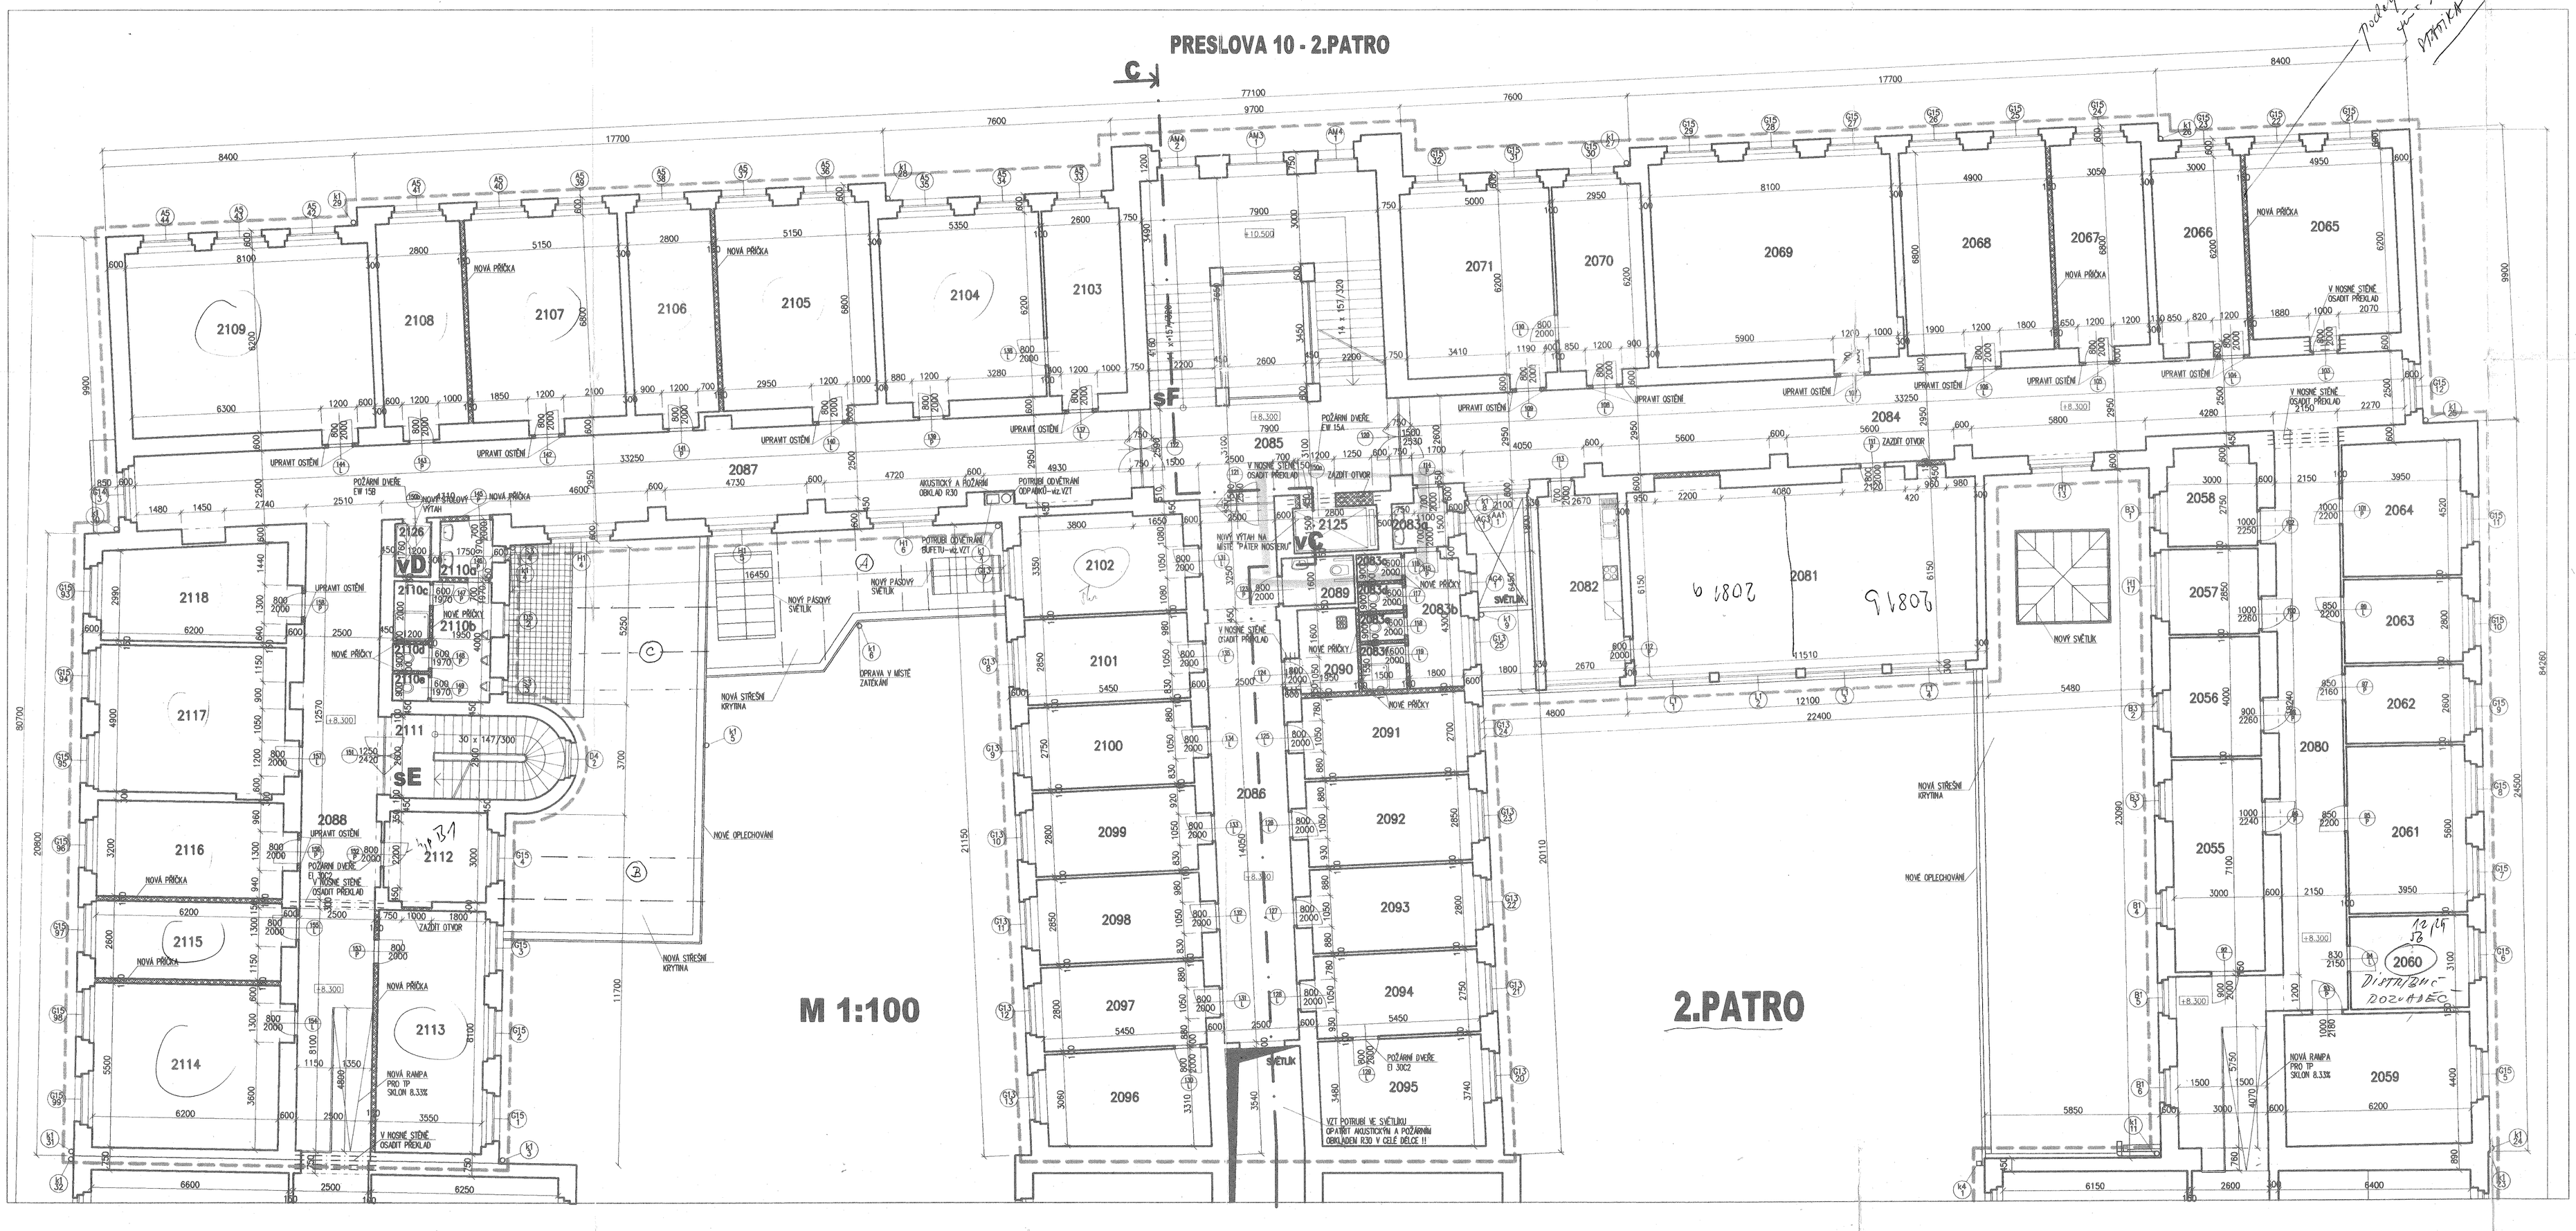

MÍSTNOSTI PATŘÍCÍ DO "ETAPY 1"

SCHEMA OBJEKTU

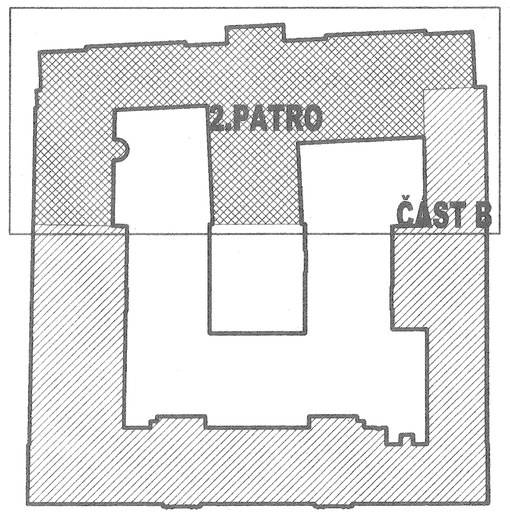

NOVÉ ZDIVO

PŮVODNÍ KONSTRUKCE

KONSTRUKCE MIMO ROZSAH REKONSTRUKCE (mimo šrafované části schematu) NEBYLY ZAMĚŘENY A PROTO NEMUSÍ ZCELA ODPOVÍDAT SKUTEČNÉMU STAVU

PROJEKT - SERVIS Ing. Stojan STAVEBNÍ PROJEKCE

INVESTOR	OÚ Praha - západ, Podskalská 19, Praha 2		
MÍSTO STAVBY	Zborovská 11, P5 - Smíchov	OKRES	Praha
STAVBA	Rekonstrukce objektu pro VÚSC Zborovská 11, Praha 5		
OBSAH	Výkresy konečného stavu	ZMĚNA	
VÝKRES	Půdorys 2.patra - část B		

KONTROLOVAL	Ing. Stojan Z.
ODP. PROJEKTANT	Ing. Schwarz M.
VYPRACOVAL	ing. Schwarz M.
ZAKÁZKOVÉ ČÍSLO	290-99/SP
ZNP. PODKLADŮ	Projekt pro SP
DATUM	03/2000
MĚŘÍTKO	1 : 100
ČÁST DOKUMENTACE	Stavební
Č. PARÉMY	6.