




# VÝŘEZA

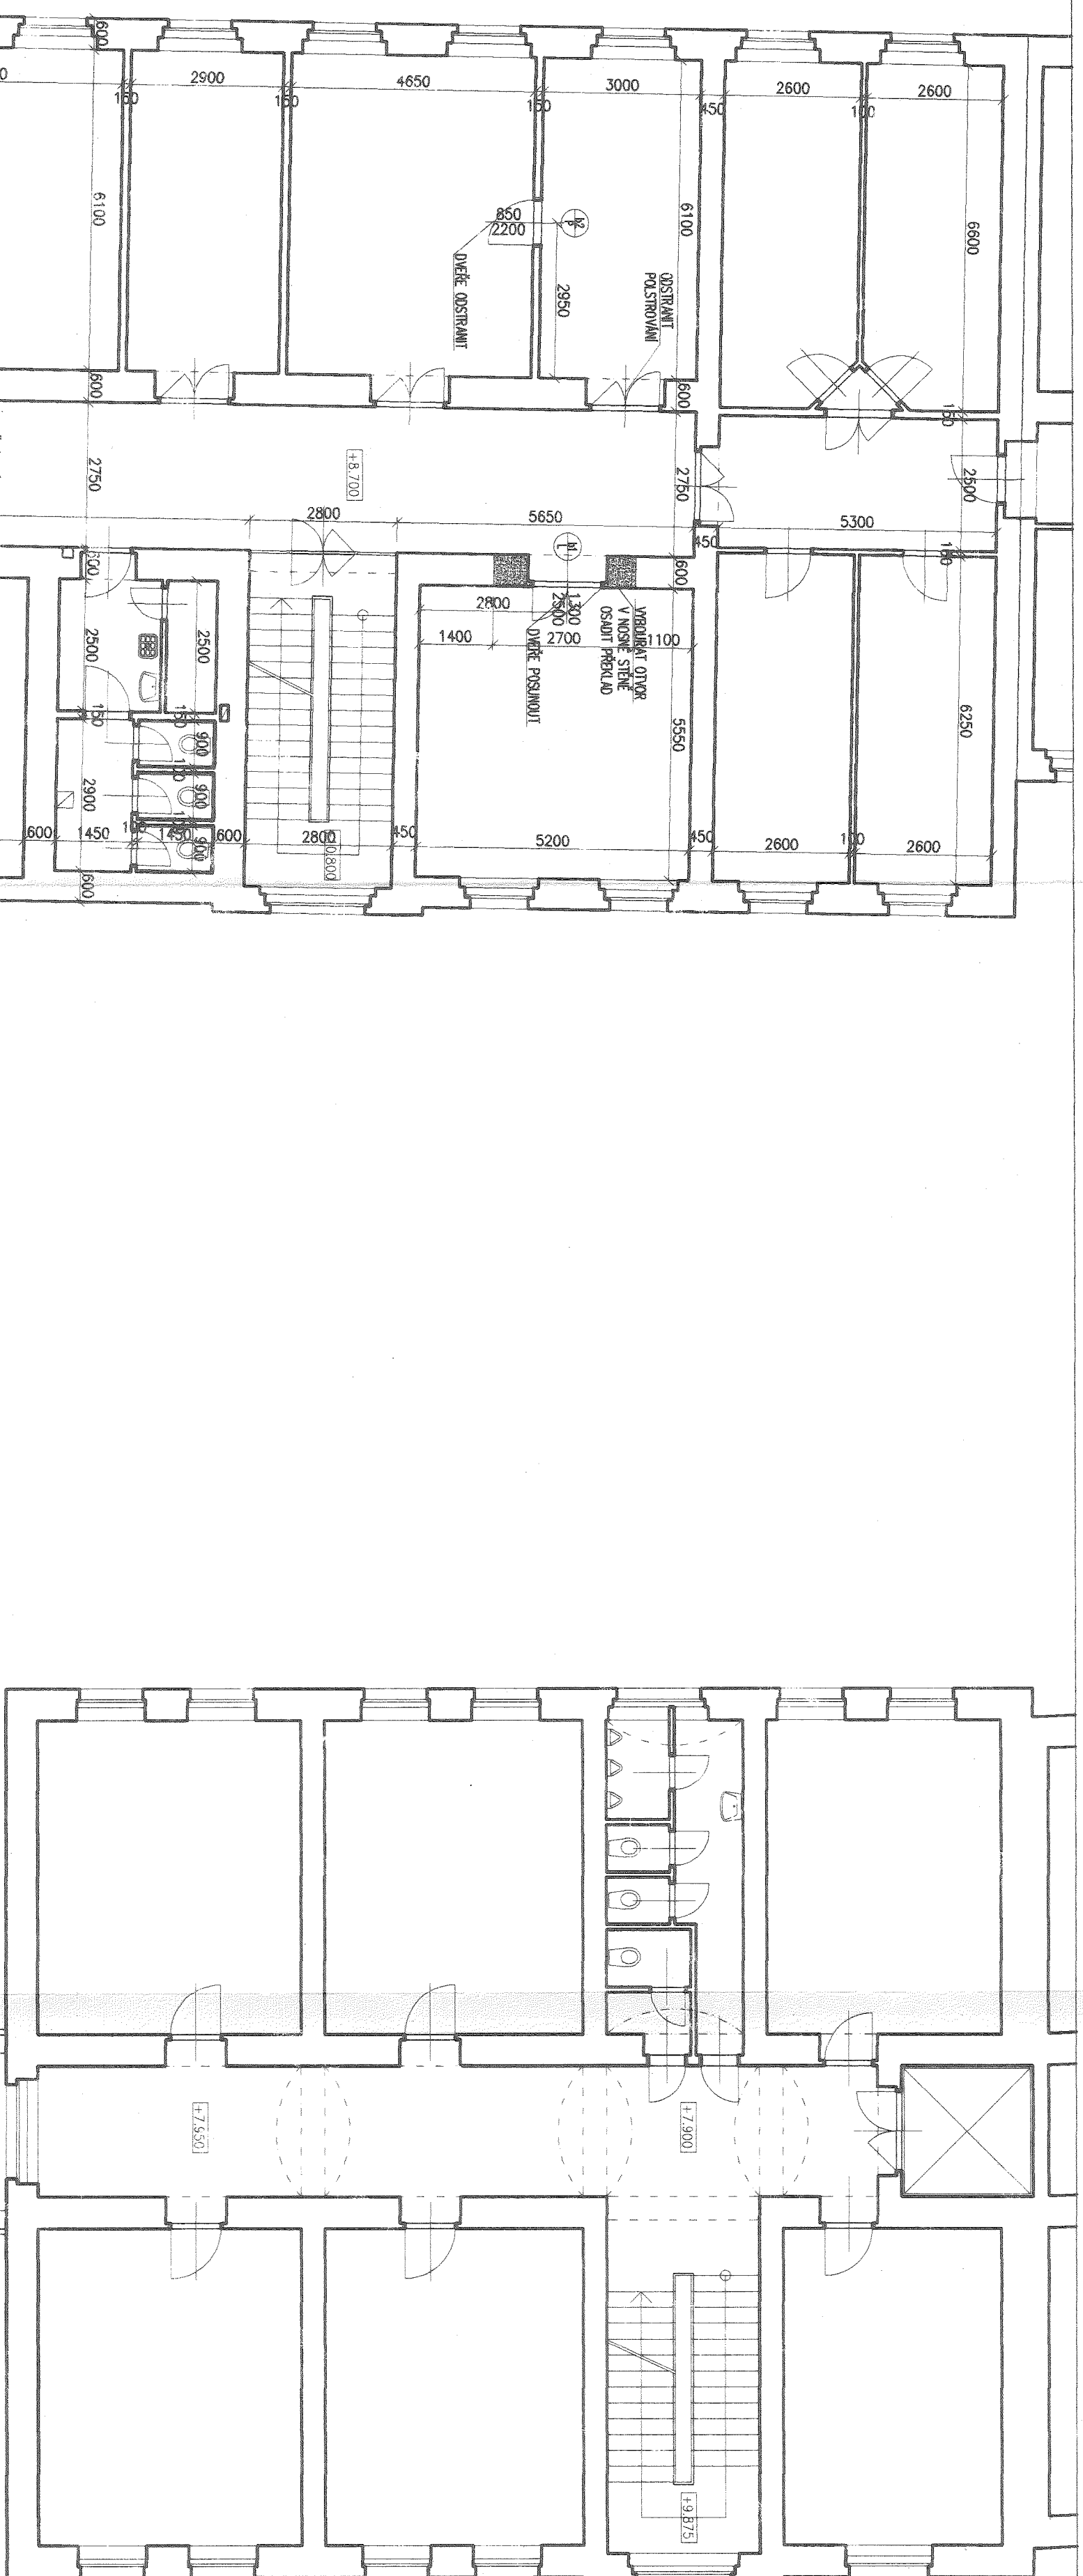

M 1:100

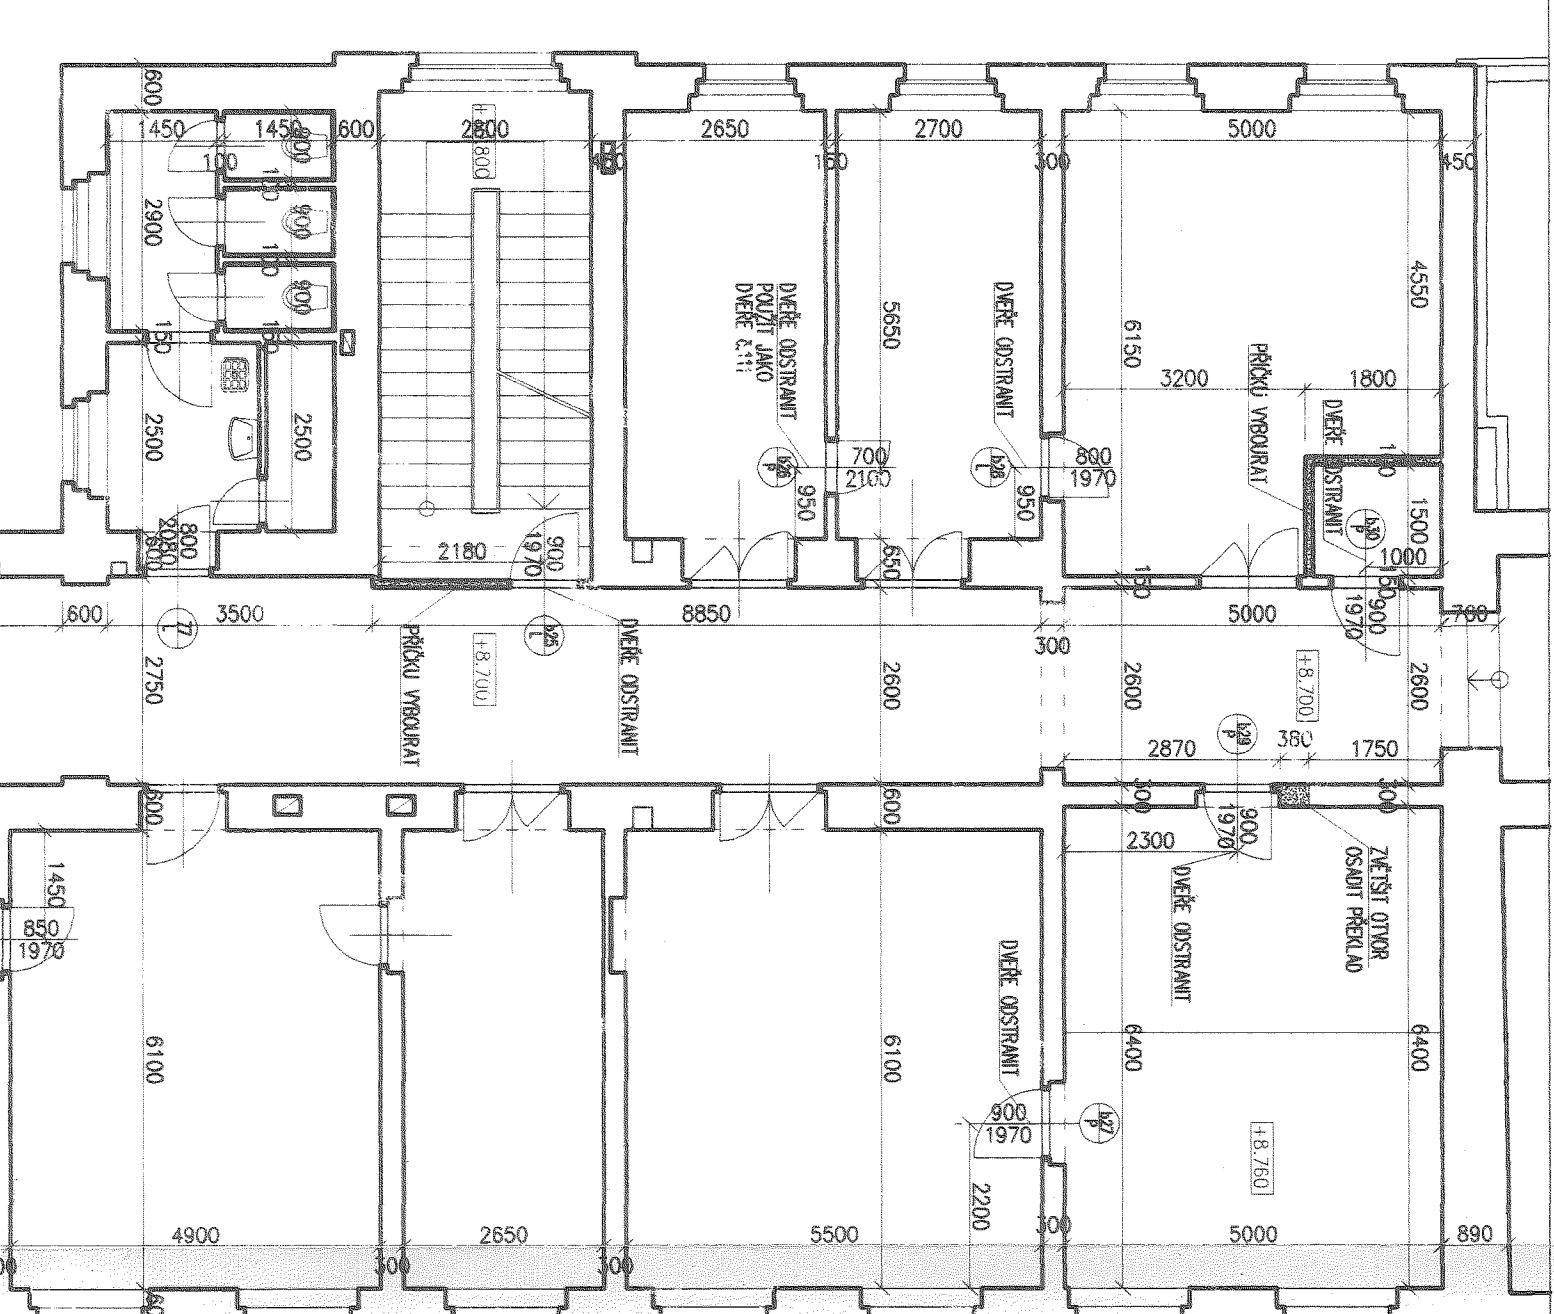


# VÝŘEZ B

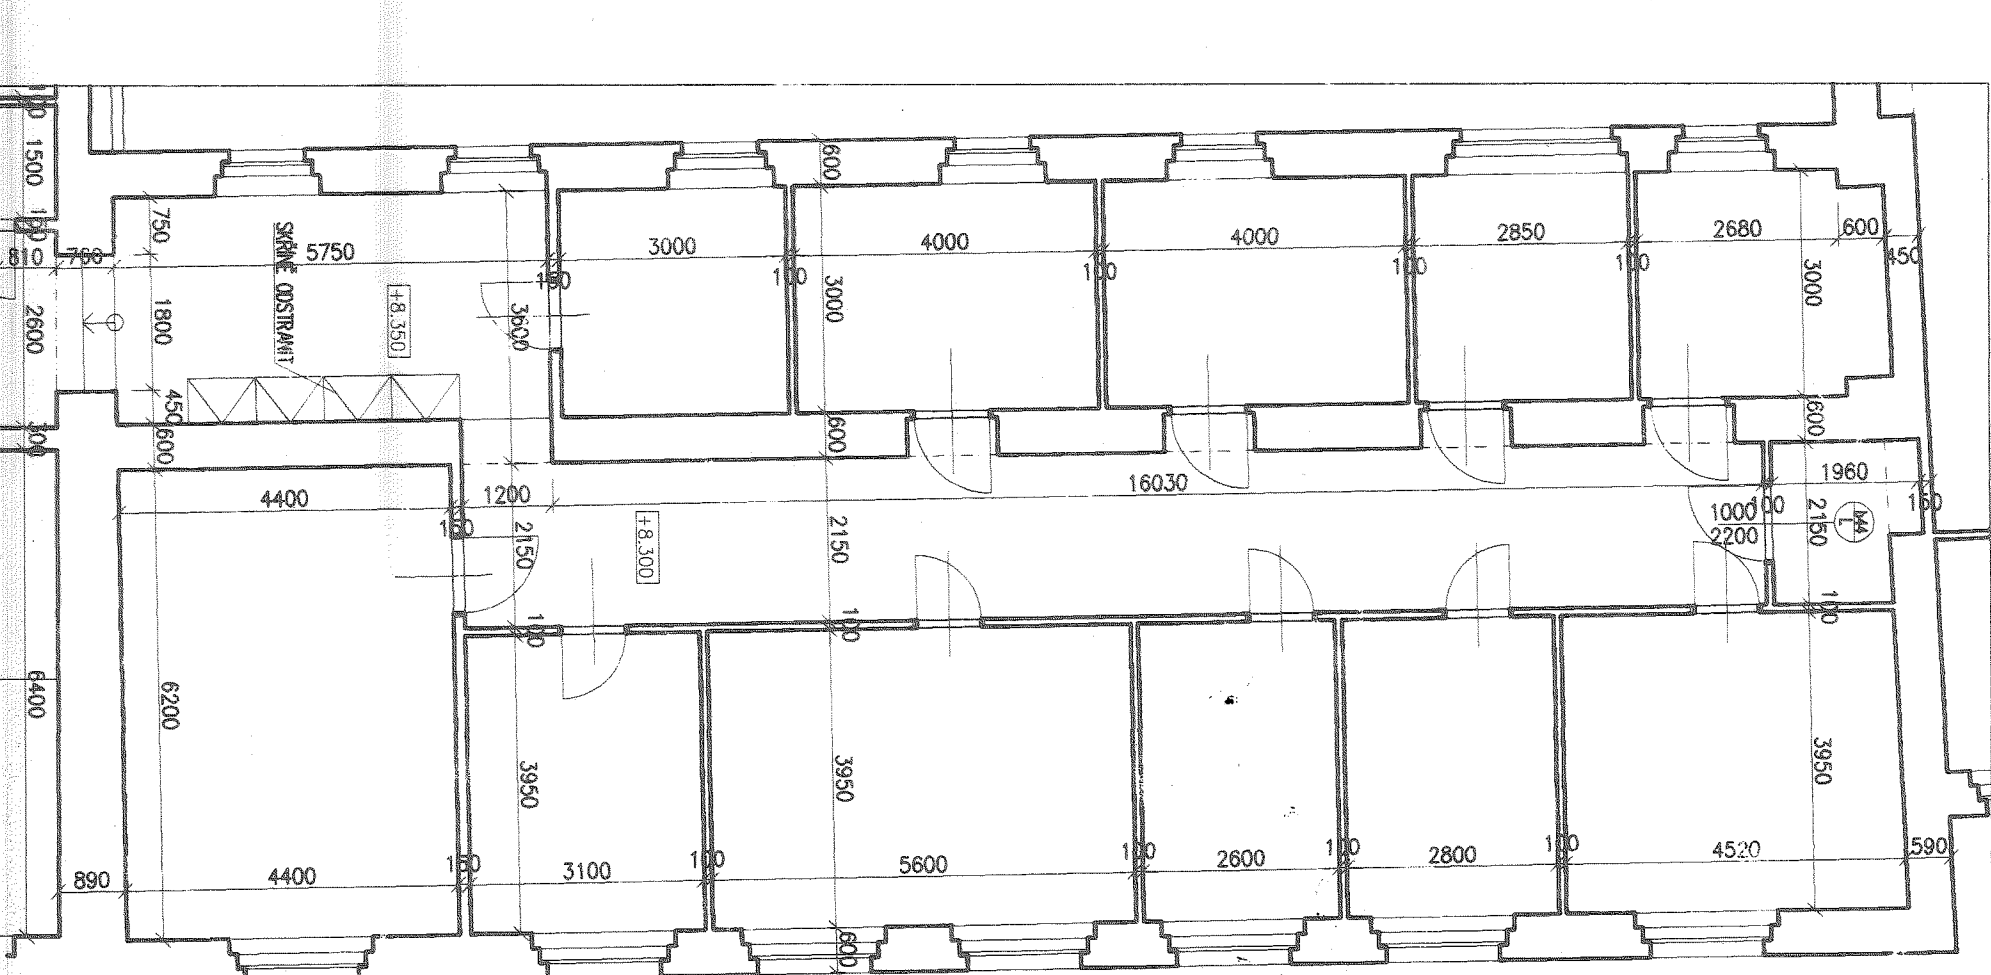

M 1:100

## SCHEMA OBJEKTU

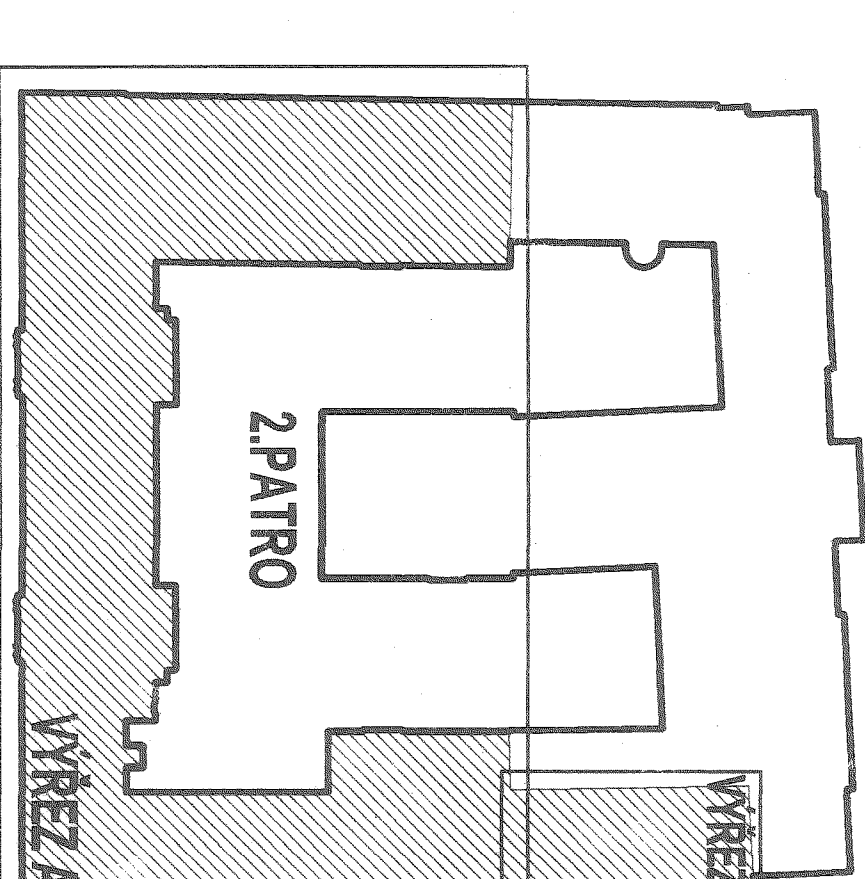

BOURANÉ ZDIVO  
PŮVODNÍ KONSTRUKCE


# PROJEKT - SERVIS

ADRESA	OÚ Praha – západ, Pekařská 19, Praha 2			ADRESA	Ing. Šimon Z. Ing. Šimon Z.		
