


PŮDORYS 3.NP - STÁVAJÍCÍ STAV

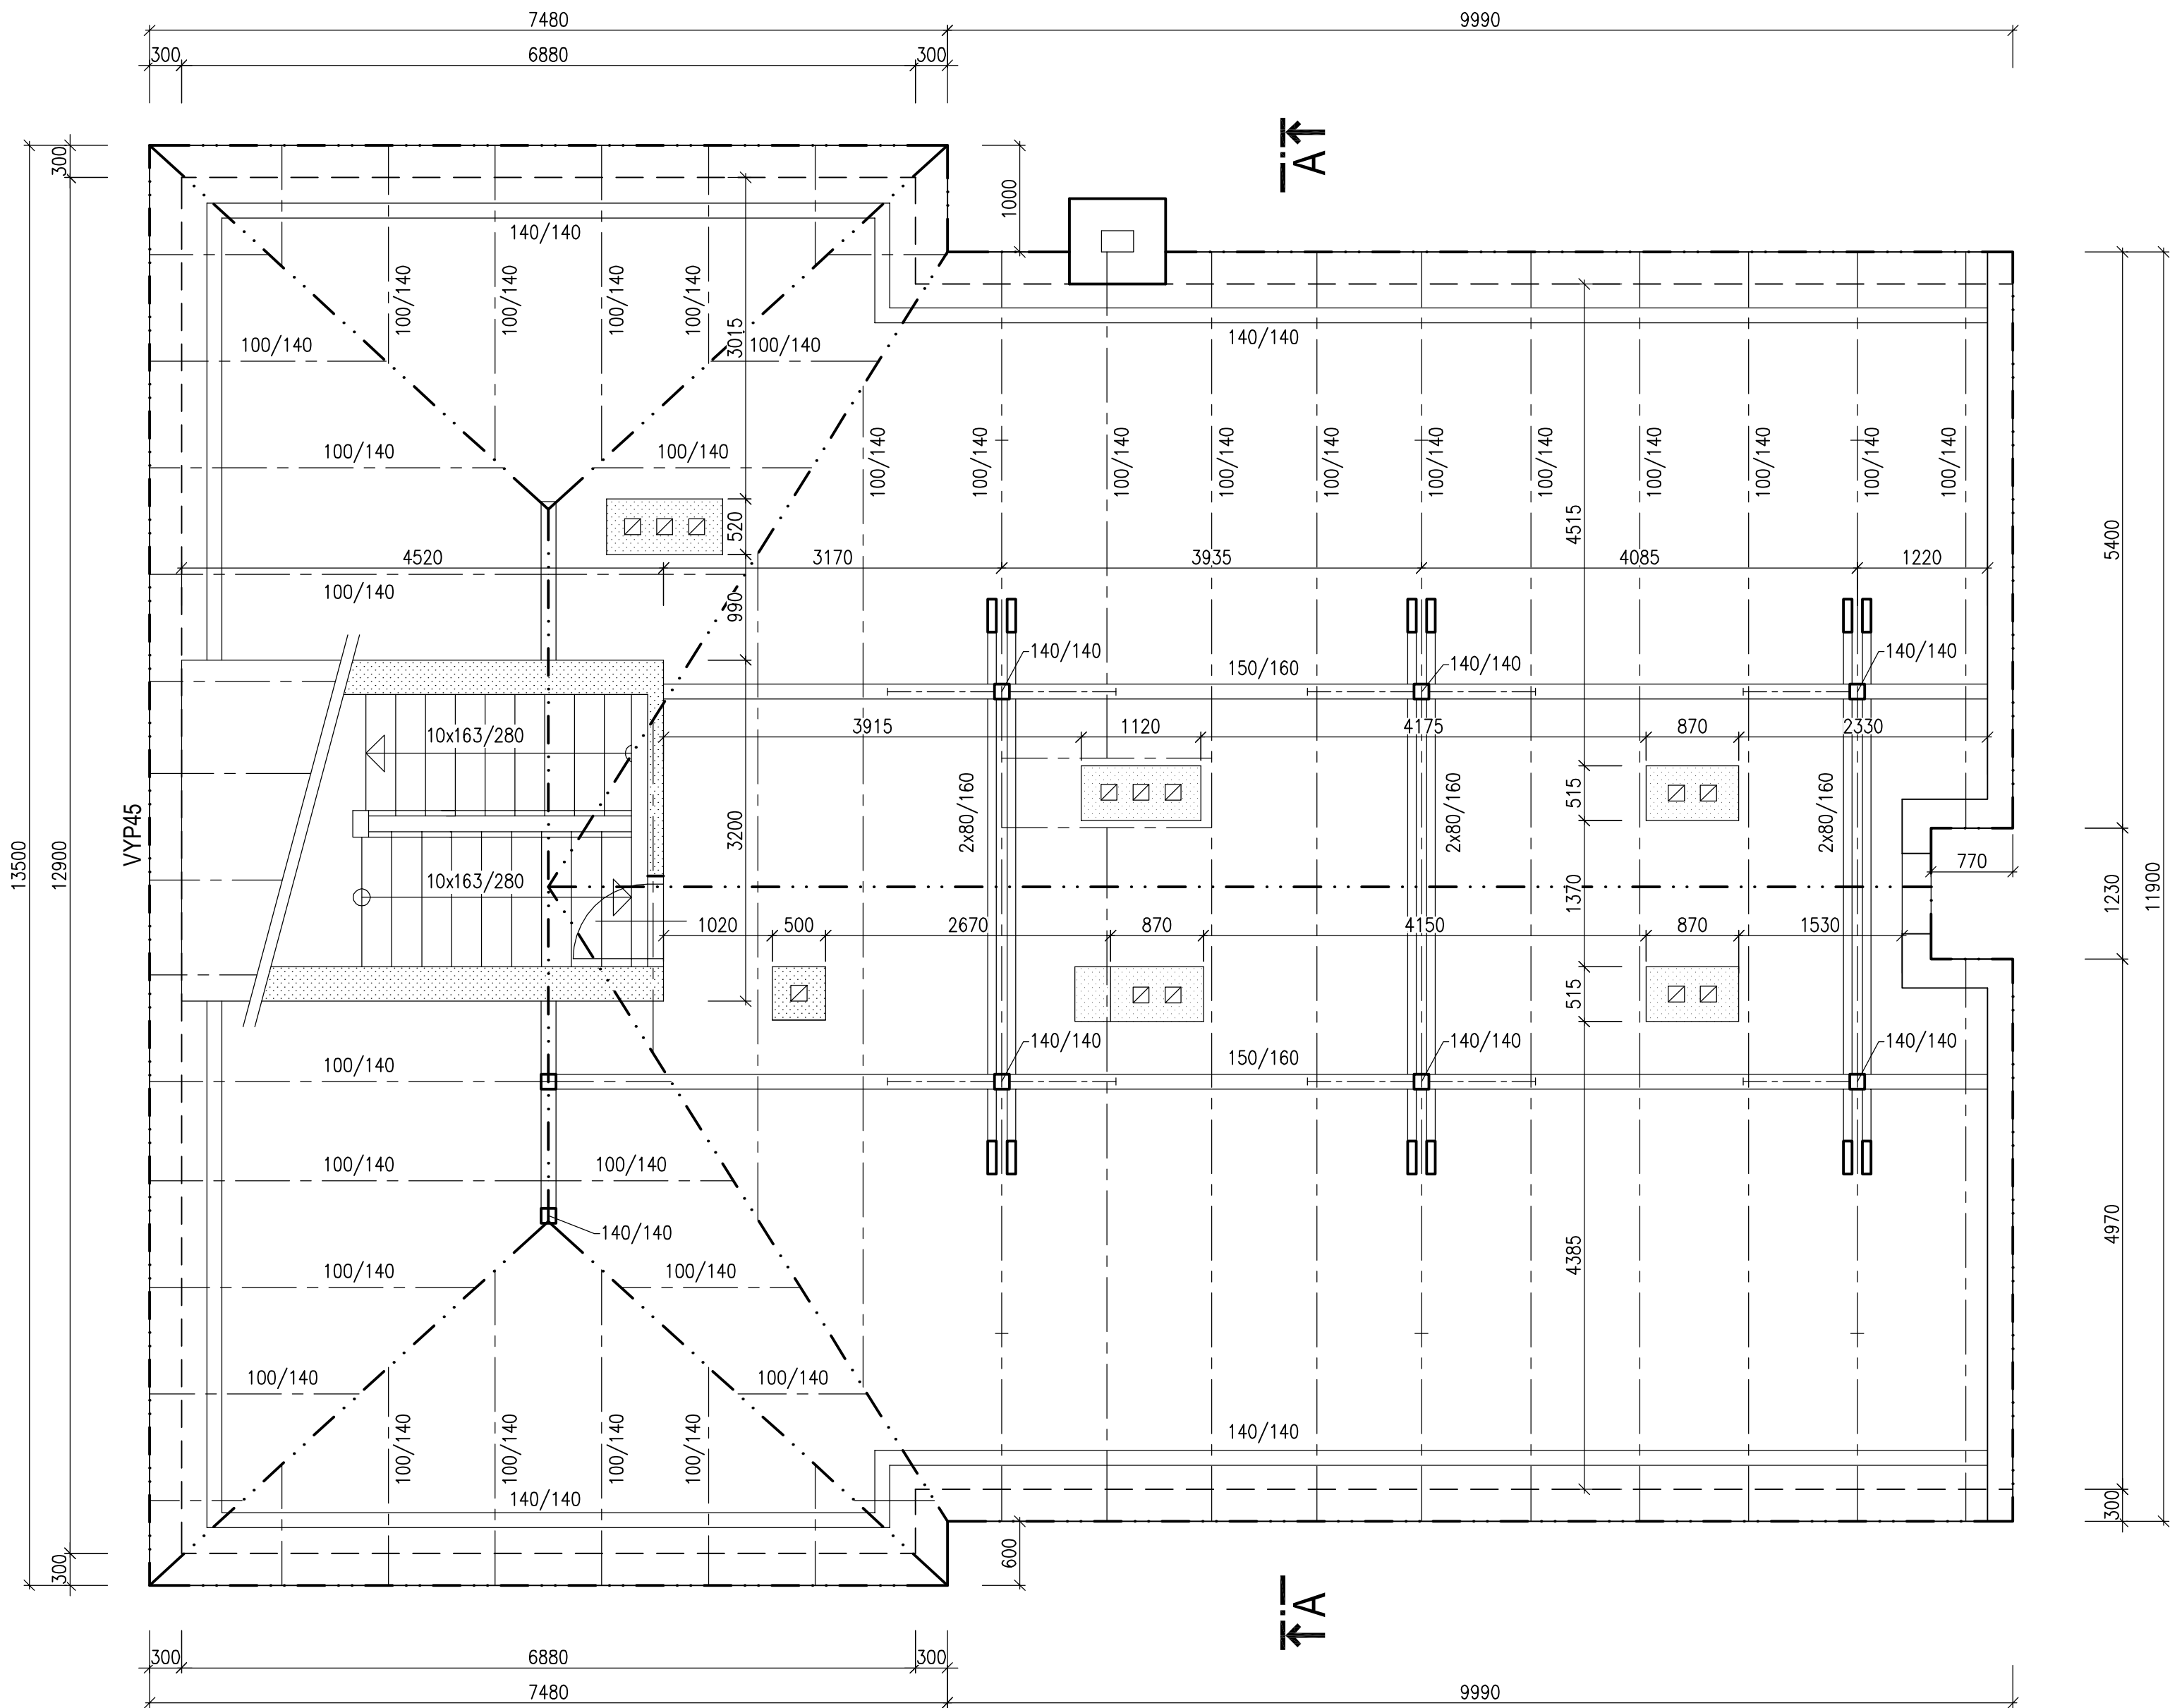

LEGENDA

- STÁVAJÍCÍ OBVODOVÉ ZDIVO ZCIHEL PLNÝCH
- BOURANÉ KONSTRUKCE

Akce:

STAVEBNÍ ÚPRAVY PODKROVÍ DOMU ČP. 860 VE VLAŠIMI

Místo	K.Ú. VLAŠIM, PARC. Č. ST.859, UL. LUČNÍ 860, 258 01 VLAŠIM							
Stavebník	STŘEDNÍ PRŮMYSLOVÁ ŠKOLA VLAŠIM, KOMENSKÉHO 41, 258 01 VLAŠIM							
Kreslil:	JIŘÍ HORÁLEK	Zodpovědný projektant:	TOMÁŠ ČERNÝ	Podpis:				
tel.:	+420 776 229 008	tel.:	+420 602 217 466					
e-mail:	jiri.horalek@javornikuvlasimi.cz	e-mail:	cerny@tclonet.cz					
Formát:	8xA4	Datum:	01/2020	Archivní č.:	99-292/2020	Měřítko:	Č.v.	Paré č.
Stupeň:	DSŘ	Část dokumentace:	STAVEBNĚ KONSTRUKČNÍ			1:50	D1.1	
Obsah:								
PŮDORYS 3.NP, KROV – STÁVAJÍCÍ STAV								