



- LEGENDA:
- přívodní potrubí topné vody
  - vrátné potrubí topné vody
  - expanzní potrubí
  - studená voda
  - teplá voda
  - cirkulace

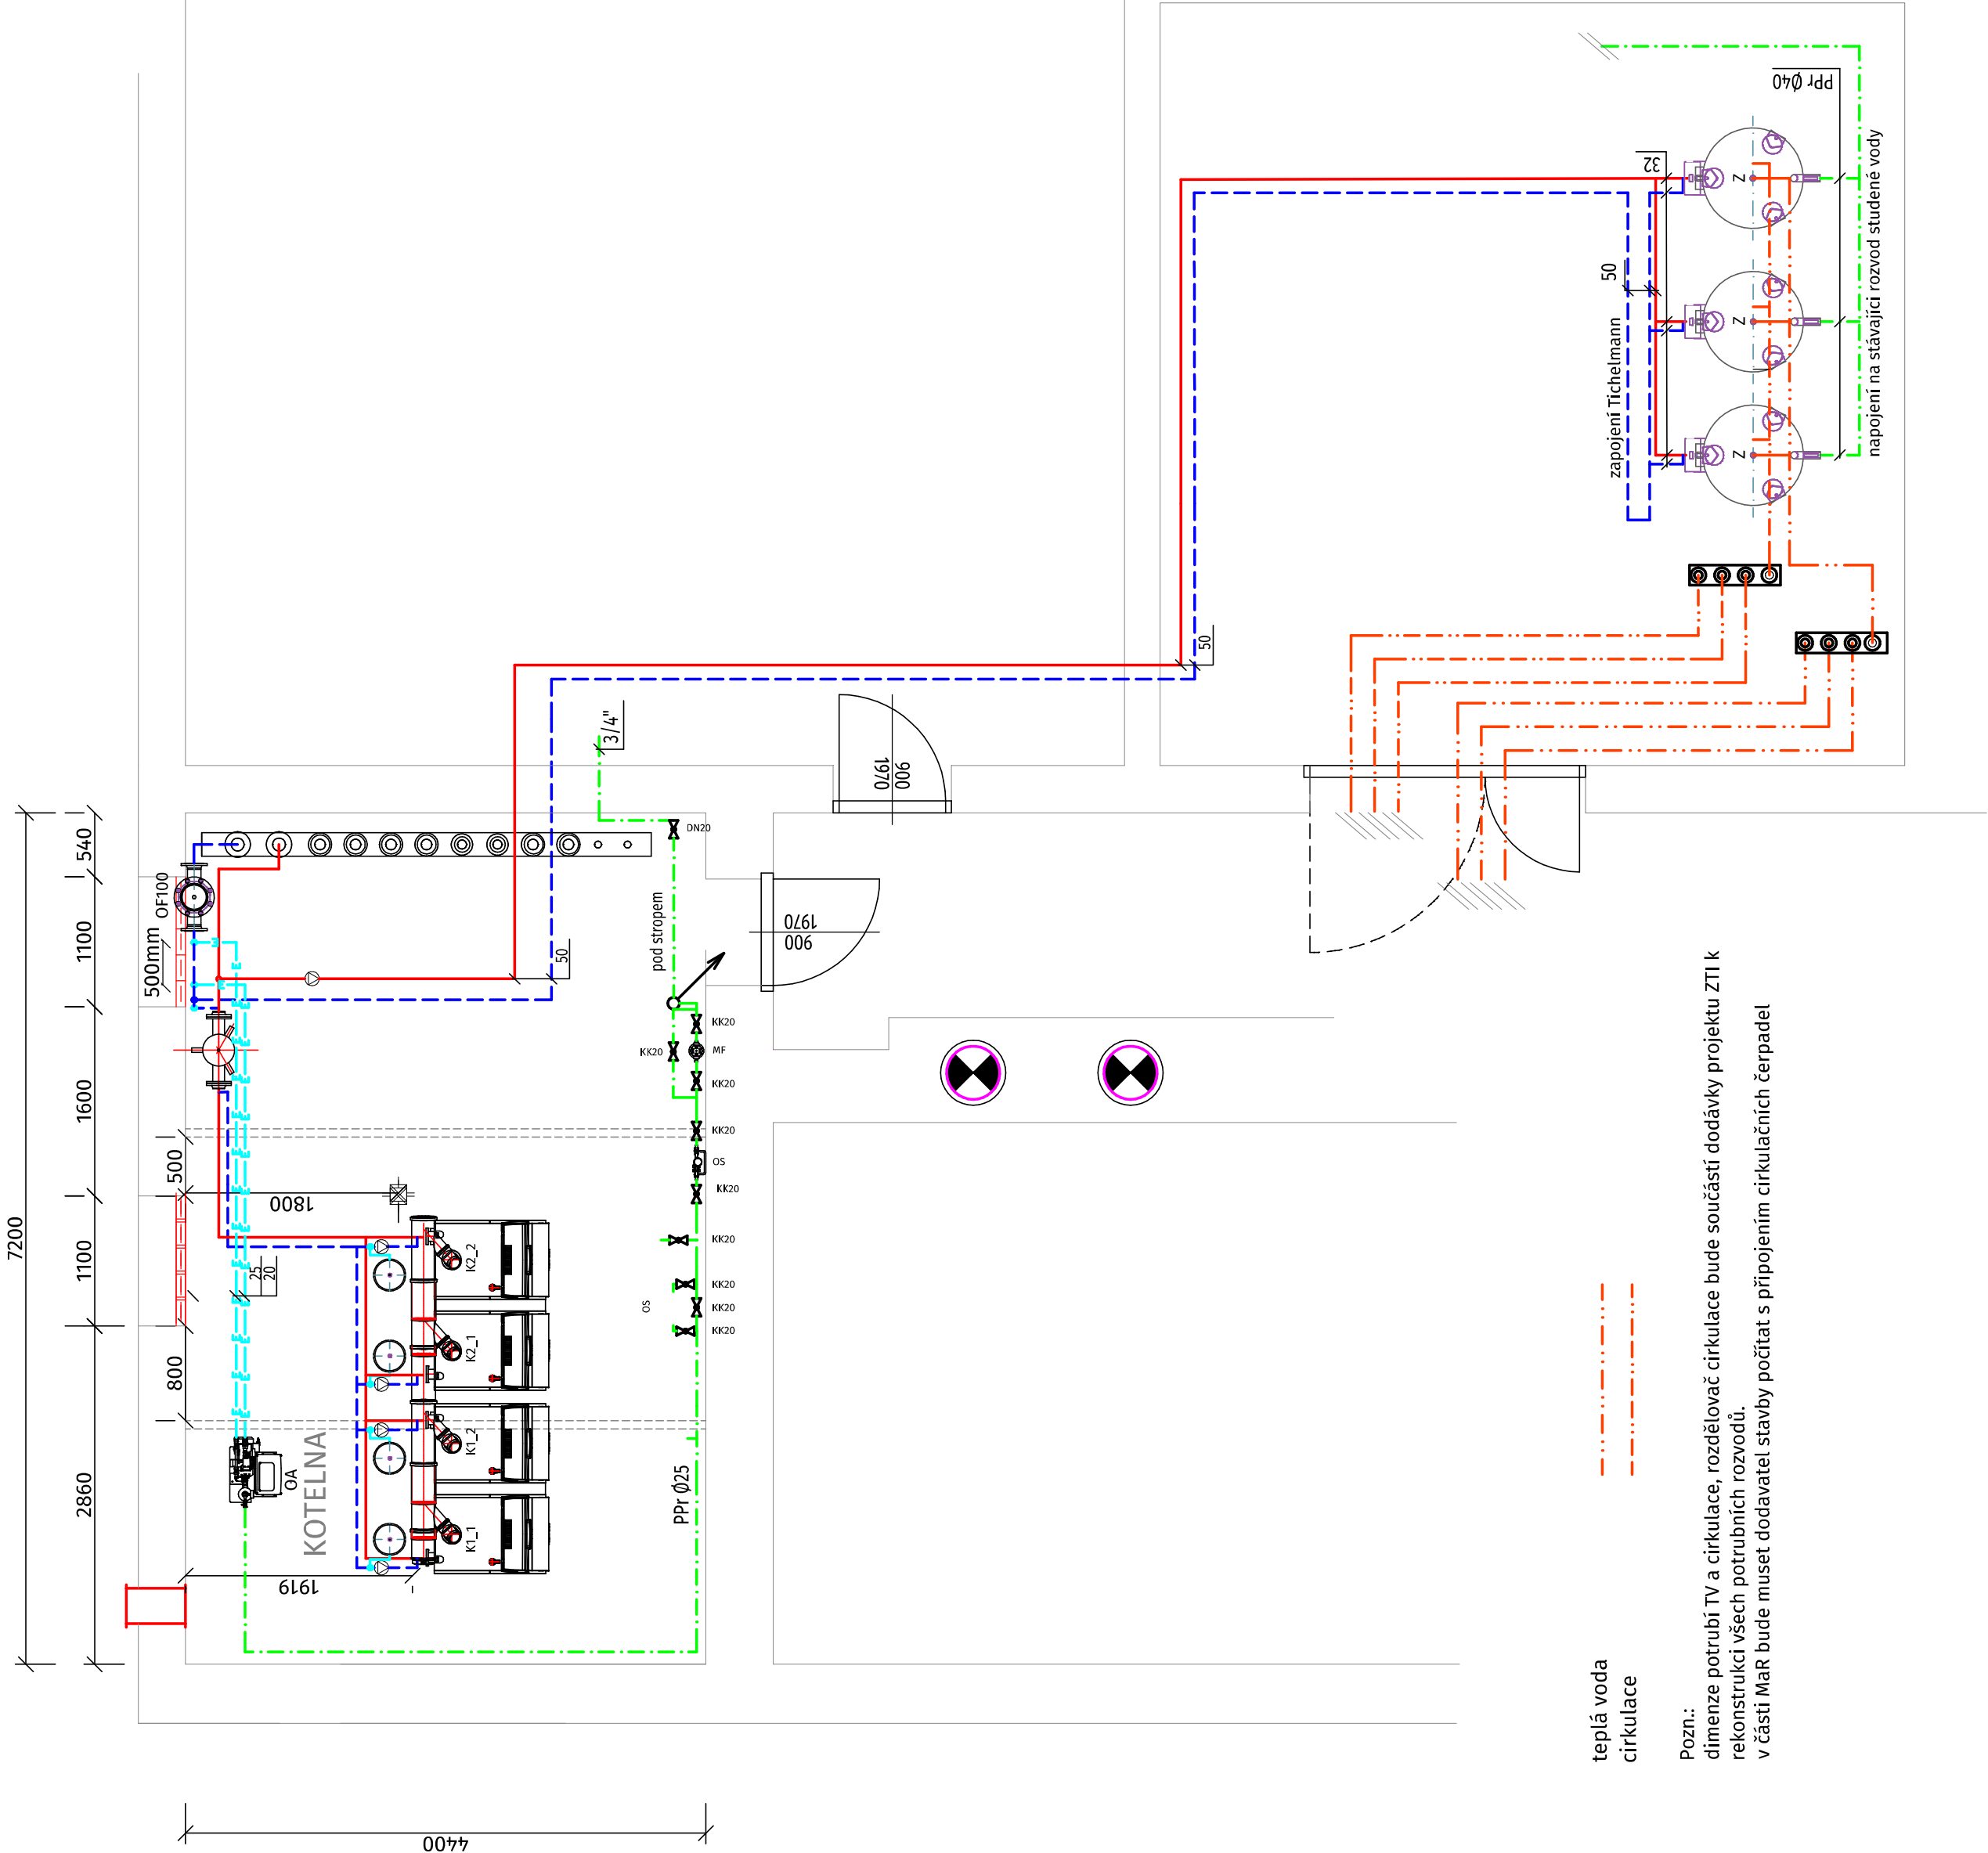

teplá voda  
cirkulace

Pozn.:  
dimenze potrubí TV a cirkulace, rozdělovač cirkulace bude součástí dodávky projektu ZTI k  
rekonstrukci všech potrubních rozvodů.  
v části MaR bude muset dodavatel stavby počítat s připojením cirkulačních čerpadel

Pozn.:  
Stavební dispozice jsou zakresleny orientačně, skutečné rozměry odměřovat na stavbě.

Vyšší odborná škola a Střední zemědělská škola Mendelova 131, 256 01 Benešov			moderní topné systémy	
Stupeň	Dokumentace pro provedení stavby	Formát	A2	
Investor	VOŠ a Střední zemědělská škola, Mendelova 131, 256 01 Benešov	Měřítka	1:50	
Projektant	Mgr. Michal Smejkal – ČKAIT 0013645	Datum	11/2019	
Vypracoval	Martin Suchý	Číslo zakázky	PK 17-19	
Alce	Pořízení nové kotelny_ UDRŽOVACÍ PRÁCE	Číslo výkresu	Č. paré	
Výkres	PŮDORYS KOTELNY ZDRAVOTECHNIKA		ZTI102	