

PR:

HLOUBKY NIVELTY:



KÓTY NIVELTY:

KÓTY TERÉNU:

STANIČENÍ

SMĚROVÉ POMĚRY:

VZDÁLENOST PR. ŘEZŮ:

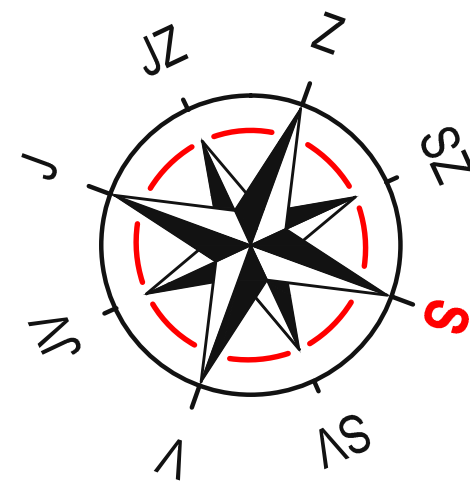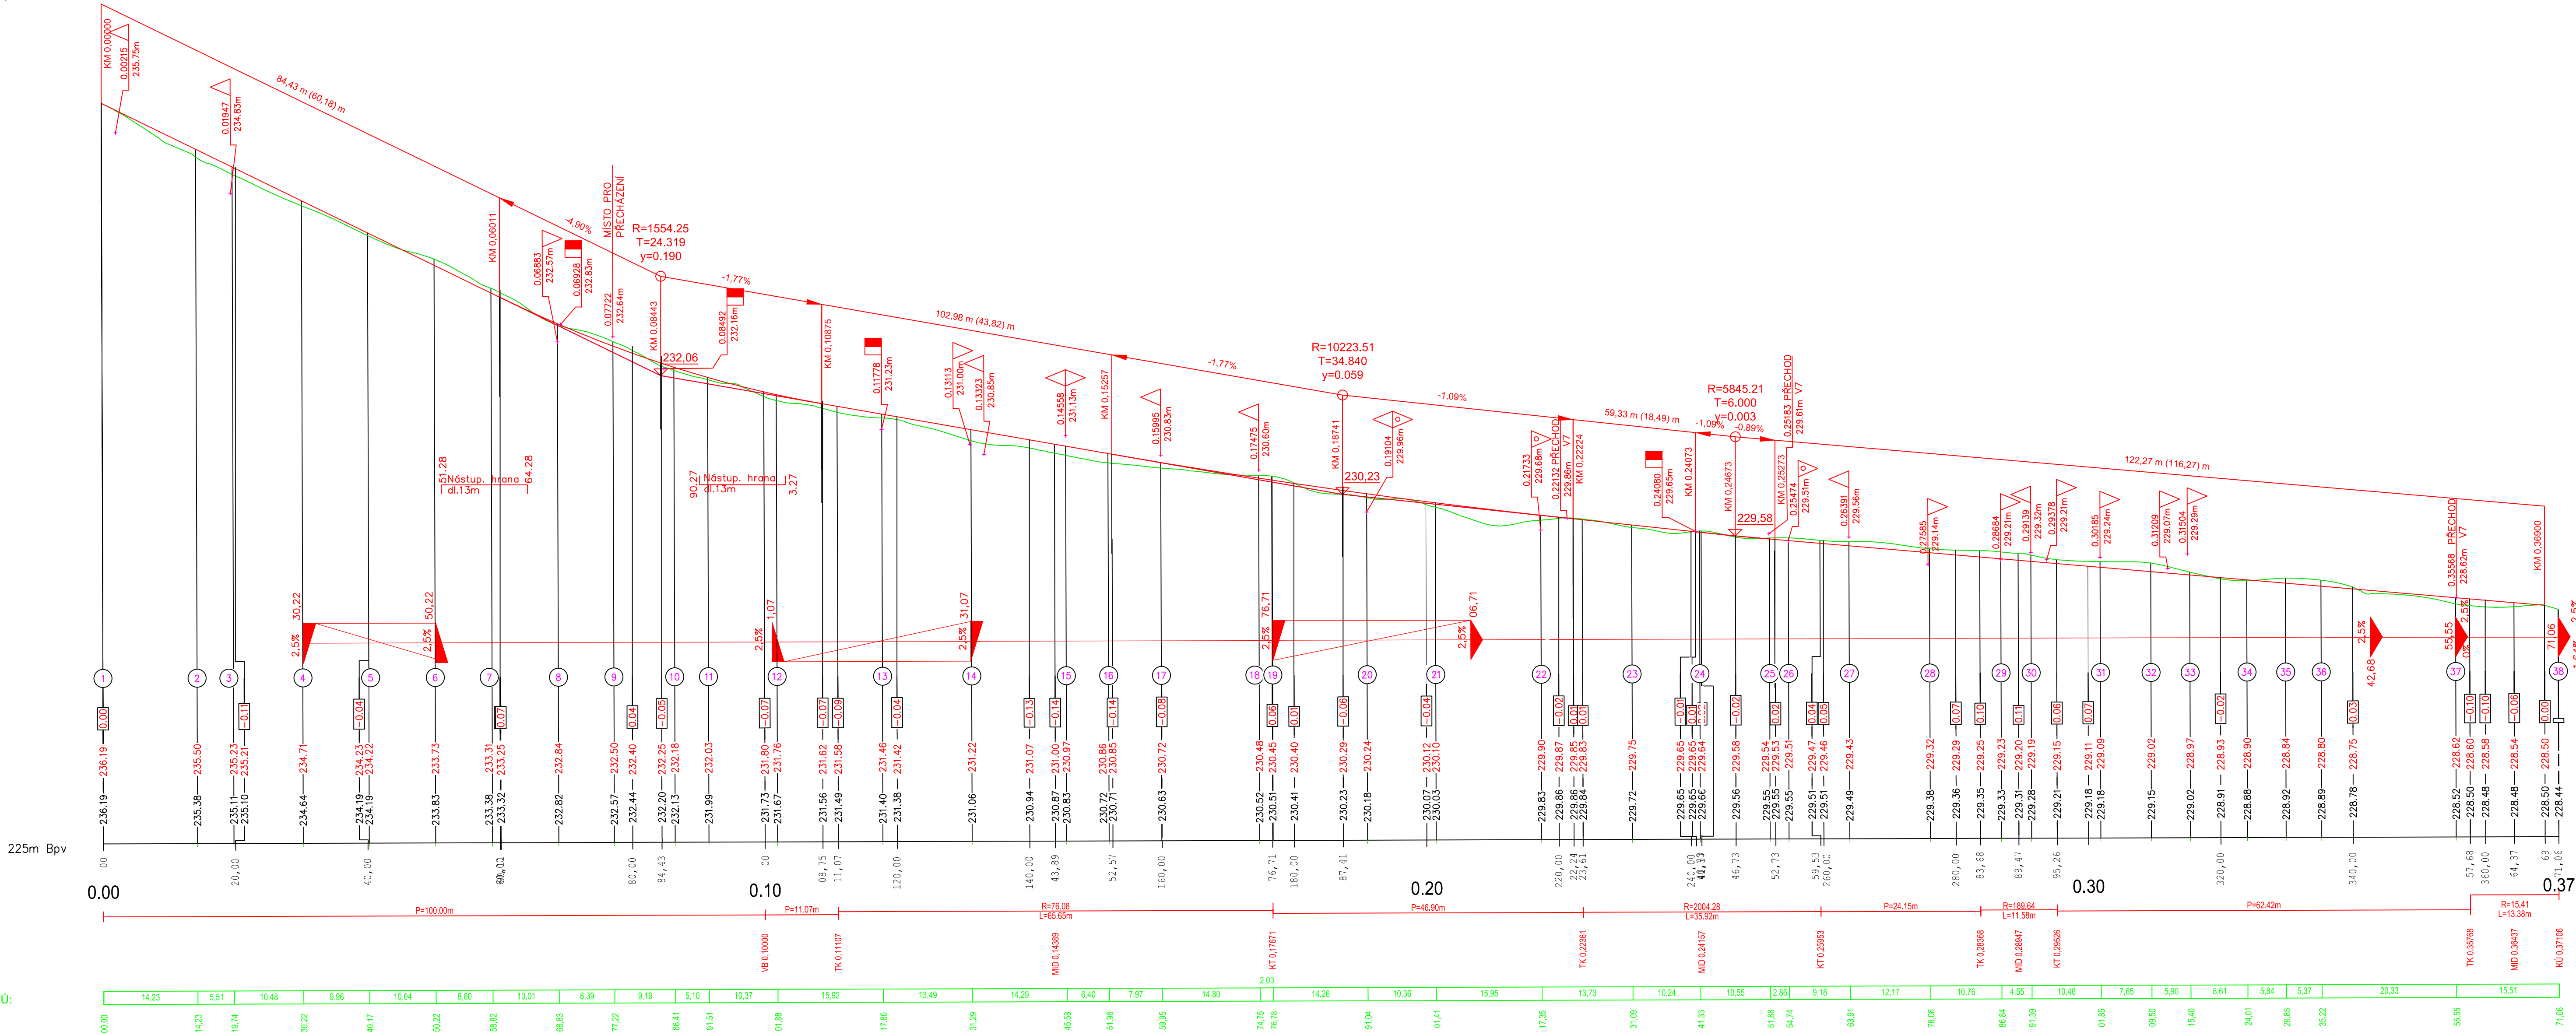

Souřadnicový systém: S-JTSK, Výškový systém: BpV

Datum	Jméno	Podpis
PROJEKTANT	11.2013	Ing. Studničný
VYPRACOVAL	11.2013	Ing. Studničný
Zkoušel	11.2013	Ing. Slejška
Č. zak.	G20402-201	formát A4
		DPS

NTD group a.s.
Jateční 32, 400 01 Ústí n/L
Tel/fax: 047/560 11 81 E-mail: ntd@ntd.cz

URBAN - PROJEKTOVÁ KANCELÁŘ
atl. Drážďanská 37/455, 400 07 Ústí nad Labem
Tel. / fax: 475 503 890 urban-projekt@volny.cz

OBEC POŠTŘÍŽÍN - REKONSTRUKCE POVRCHŮ KOMUNIKACÍ VČ. CHODNÍKŮ
SO 11a - UL. PRAŽSKÁ - VOZOVKA

PODÉLNÝ ŘEZ

SO 11a

Měřítko

1:500/50

Č. v.

3