

### VÝŠKOVÉ POMĚRY

## ZMĚNA PŘÍČNÉHO SKLONU VOZOVKY

KÓTY NIVELETY


KÓTY TERÉNU

SROVNÁVACÍ ROVINA  
STANIČENÍ V KM

ČÍSLA PŘÍČNÝCH ŘEZŮ  
VZDÁLENOSTI PŘÍČNÝCH ŘEZŮ


SMĚROVÉ POMĚRY

P O S T Ř Í Ž Í N
Ž I V I Č N Á V O Z O V K A

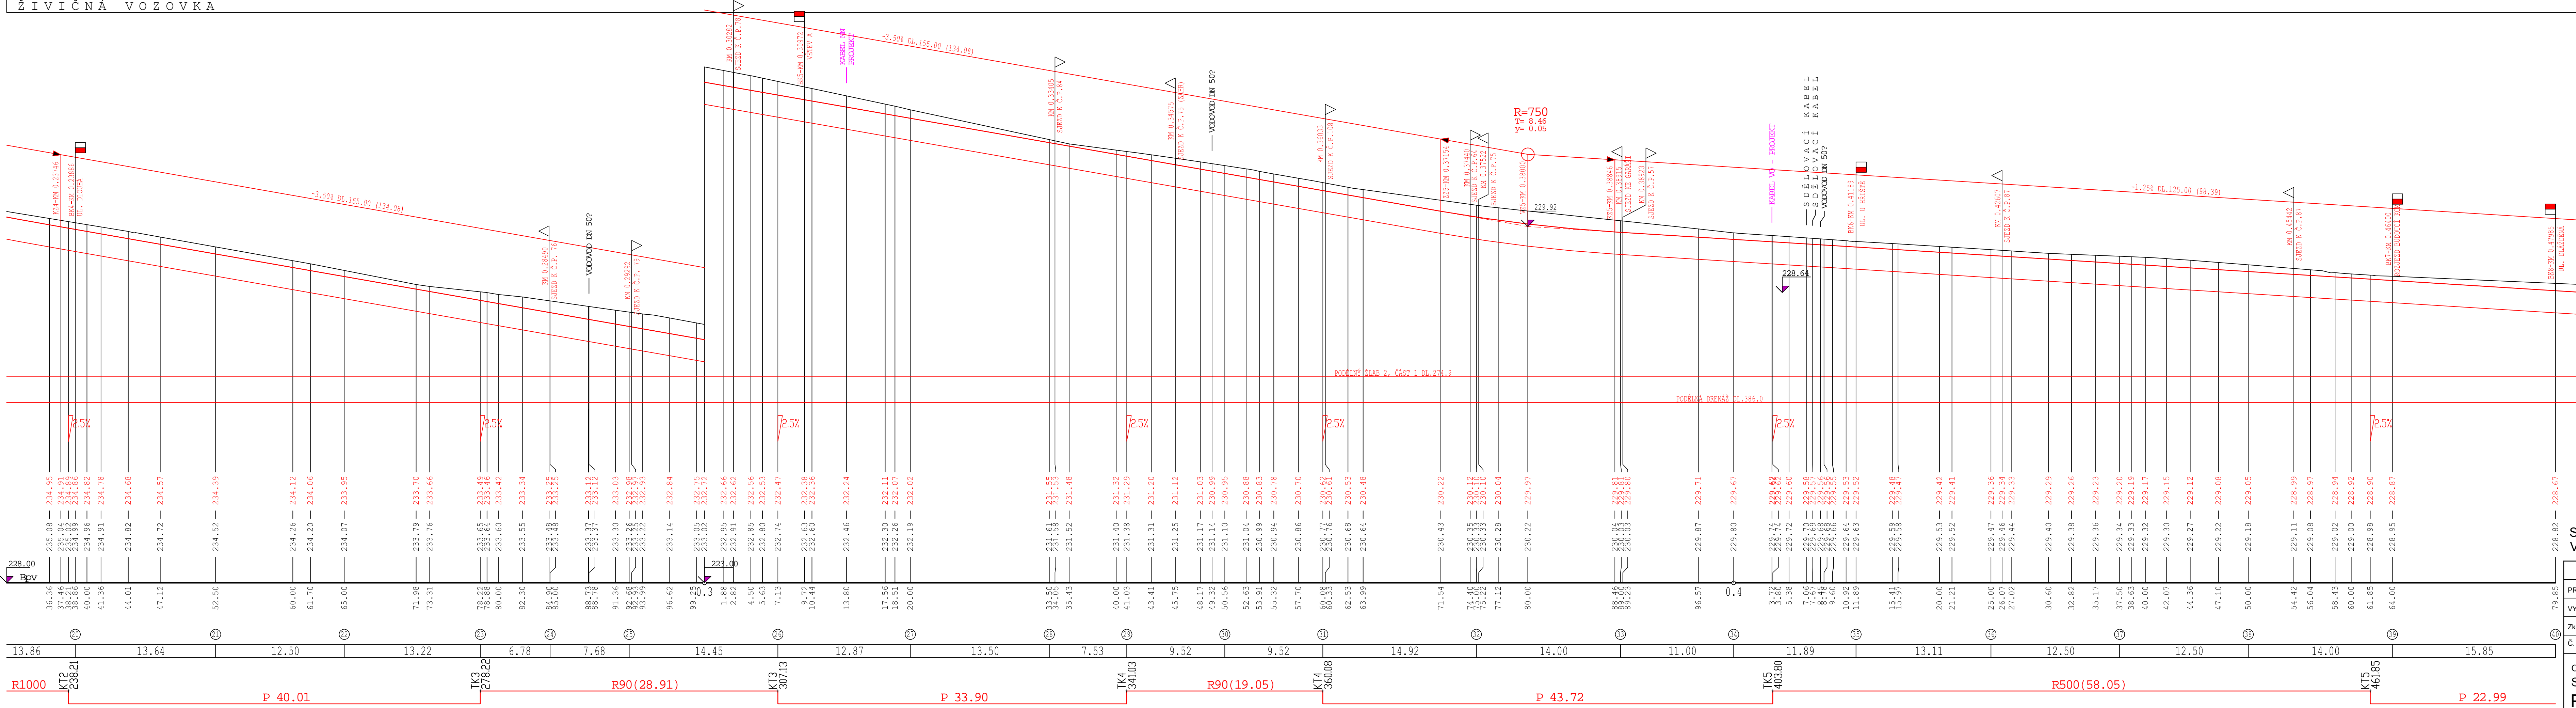

Souřadnicový systém: S-JTSK  
Výškový systém: Bpv

## SO 12.1

	Datum	Jméno	Podpis	<div>NTD group a.s.</div> <div>Jateční 32, 400 01 Ústí n/L</div> <div>Tel/fax: 407/560 11 81 E-mail: ntd@ntd.cz</div> <div></div> <div>URBAN - PROJEKTOVÁ KANCELÁŘ</div> <div>atl. Drážďanská 37/455, 400 07 Ústí nad Labem</div> <div>Tel. / fax: 475 503 890 urban-projekt@volny.cz</div>
PROJEKTANT	05.2013	Ing. Studničný		
VYPRACOVAL	05.2013	Ing. Urban		
Zkoušel	05.2013	Ing. Slejška		
č. zak.	G2040I2-201	formát A4	DPS	
OBEC POŠTRŽÍN - REKONSTRUKCE POVRCHŮ KOMUNIKACÍ VČ. CHODNÍKŮ SO 12.1 - UL. MÁŠLOVICKÁ (KOMUNIKACE) <b>PODÉLNÝ ŘEZ - ČÁST 2</b>				<div>Měřítko</div> <div>1:250/50</div> <div>Č. v.</div> <div>3.2</div>