


III/240 a III/101, PŘELOŽKA SILNIC V ÚSEKU D7 - D8, I. ETAPA- D7 MŮK STŘEDOKLUKY - OBCHVAT KRALUP NAD VLTAVOU, AKT. TES
PODÉLNÝ PROFIL - JIŽNÍ OBCHVAT VELKÉ PŘÍLEPY, I. etapa 1 : 2 000/200
KATEGORIE: S 7,5/70

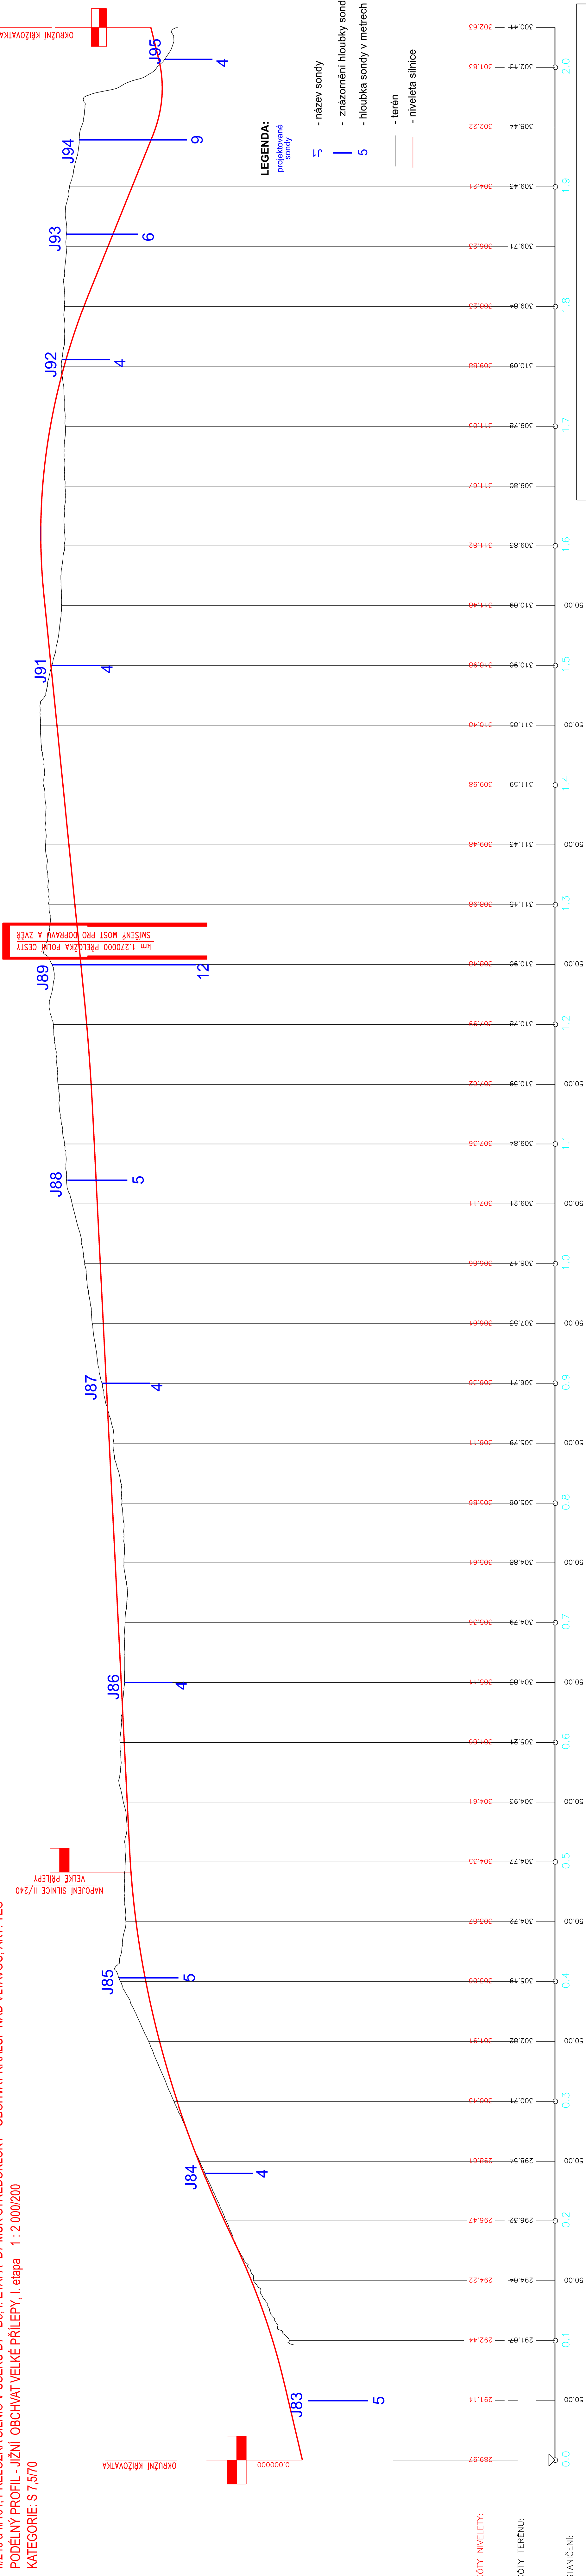

PŘÍLOHA Č. 3.2 PODÉLNÝ PROFIL S PROJEKTOVANÝMI SONDAMI,
MĚŘÍTKO 1:2 000/200 JIŽNÍ OBCHVAT VELKÉ PŘÍLEPY I. ETAPA