



M 1:50

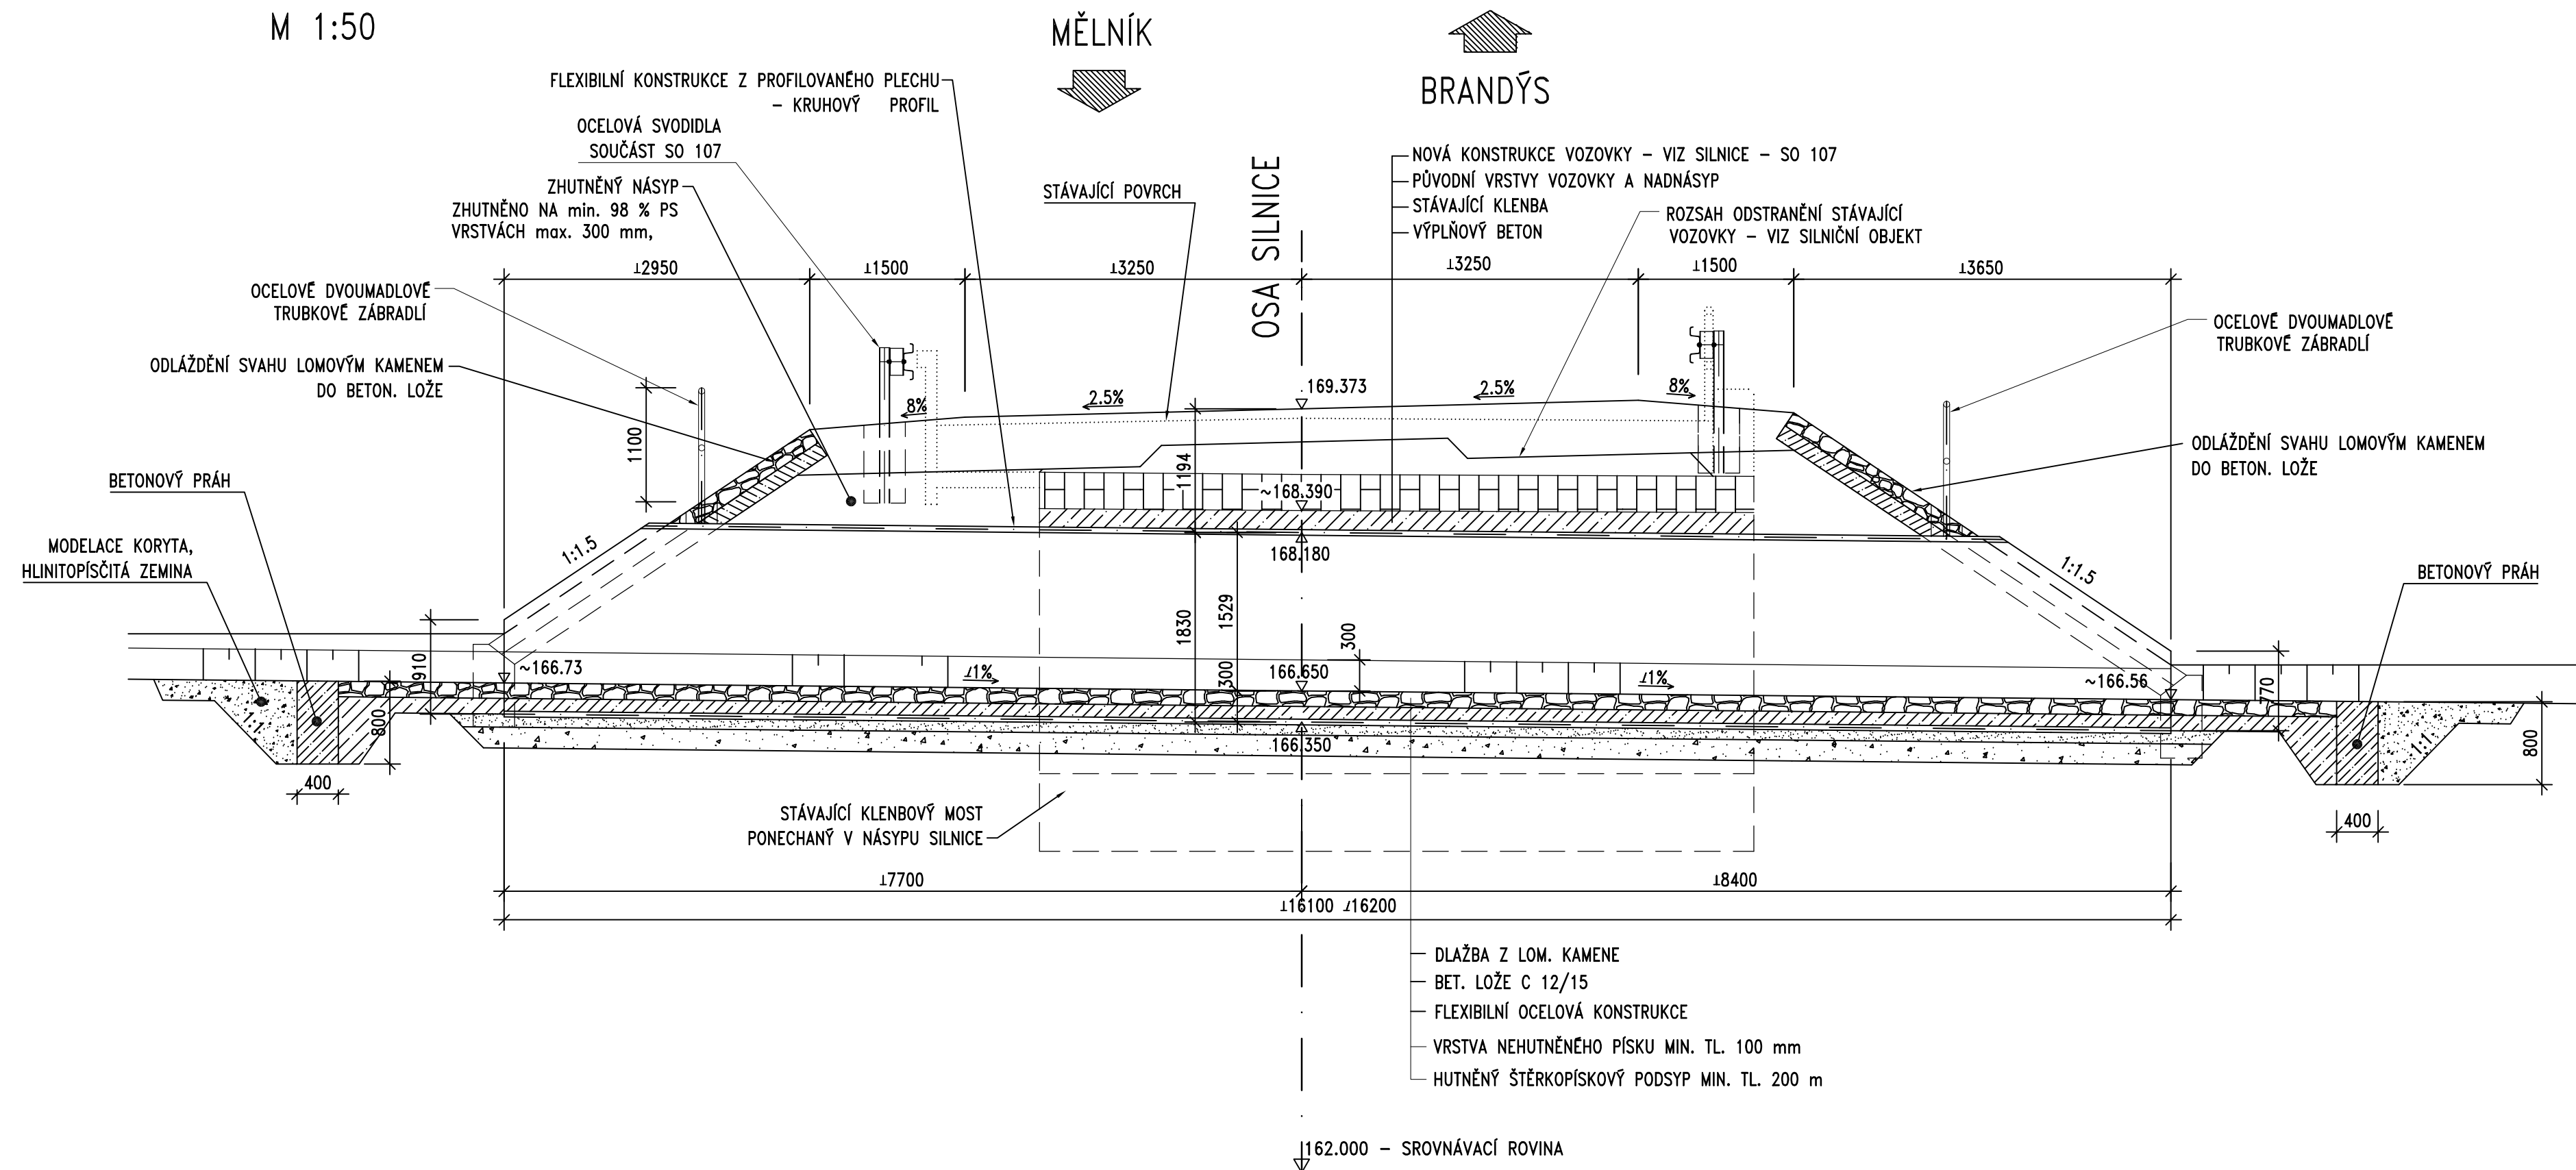

STŘEDOČESKÝ KRAJ
ZBOROVSKÁ 11, 150 21 – PRAHA 5

Středočeský kraj

ETAPA VII.

Číslo zakázky:	07 012 00	HIP:	Ing. Pavel HRDINA	 <p>Praha 4, Bežová 1658, 147 14 tel: +420 244482219 fax: +420 244461038</p>
Schválil:	Ing. Václav HVÍZDAL	736662206, phr@pontex.cz	Ing. Martin KUDRNÁČ	
Tech. kontrola:	Ing. Daniel ŠINDLER, Ph.D.	602256144, mku@pontex.cz	Ing. Martin KUDRNÁČ	
724007830, dsn@pontex.cz		Vypracoval:	602256144, mku@pontex.cz	

Objednatel:	Sředočeský kraj	Obec:	Lhota, Křenek, Borek, Stará Boleslav	Kraj:	Sředočeský
Akce:	II/331 BRANDÝS NAD LABEM – I/9, REKONSTRUKCE			Datum	Stupeň
Část:	C. STAVEBNÍ ČÁST			09/2018	DSP/PDPS
Objekt	SO 204 – BOREK, PŘEST. M. EV.Č. 331-006 NA PROP.			Souprava	Č. přílohy
Příloha:	PŘÍČNÝ ŘEZ – NOVÝ STAV				6.