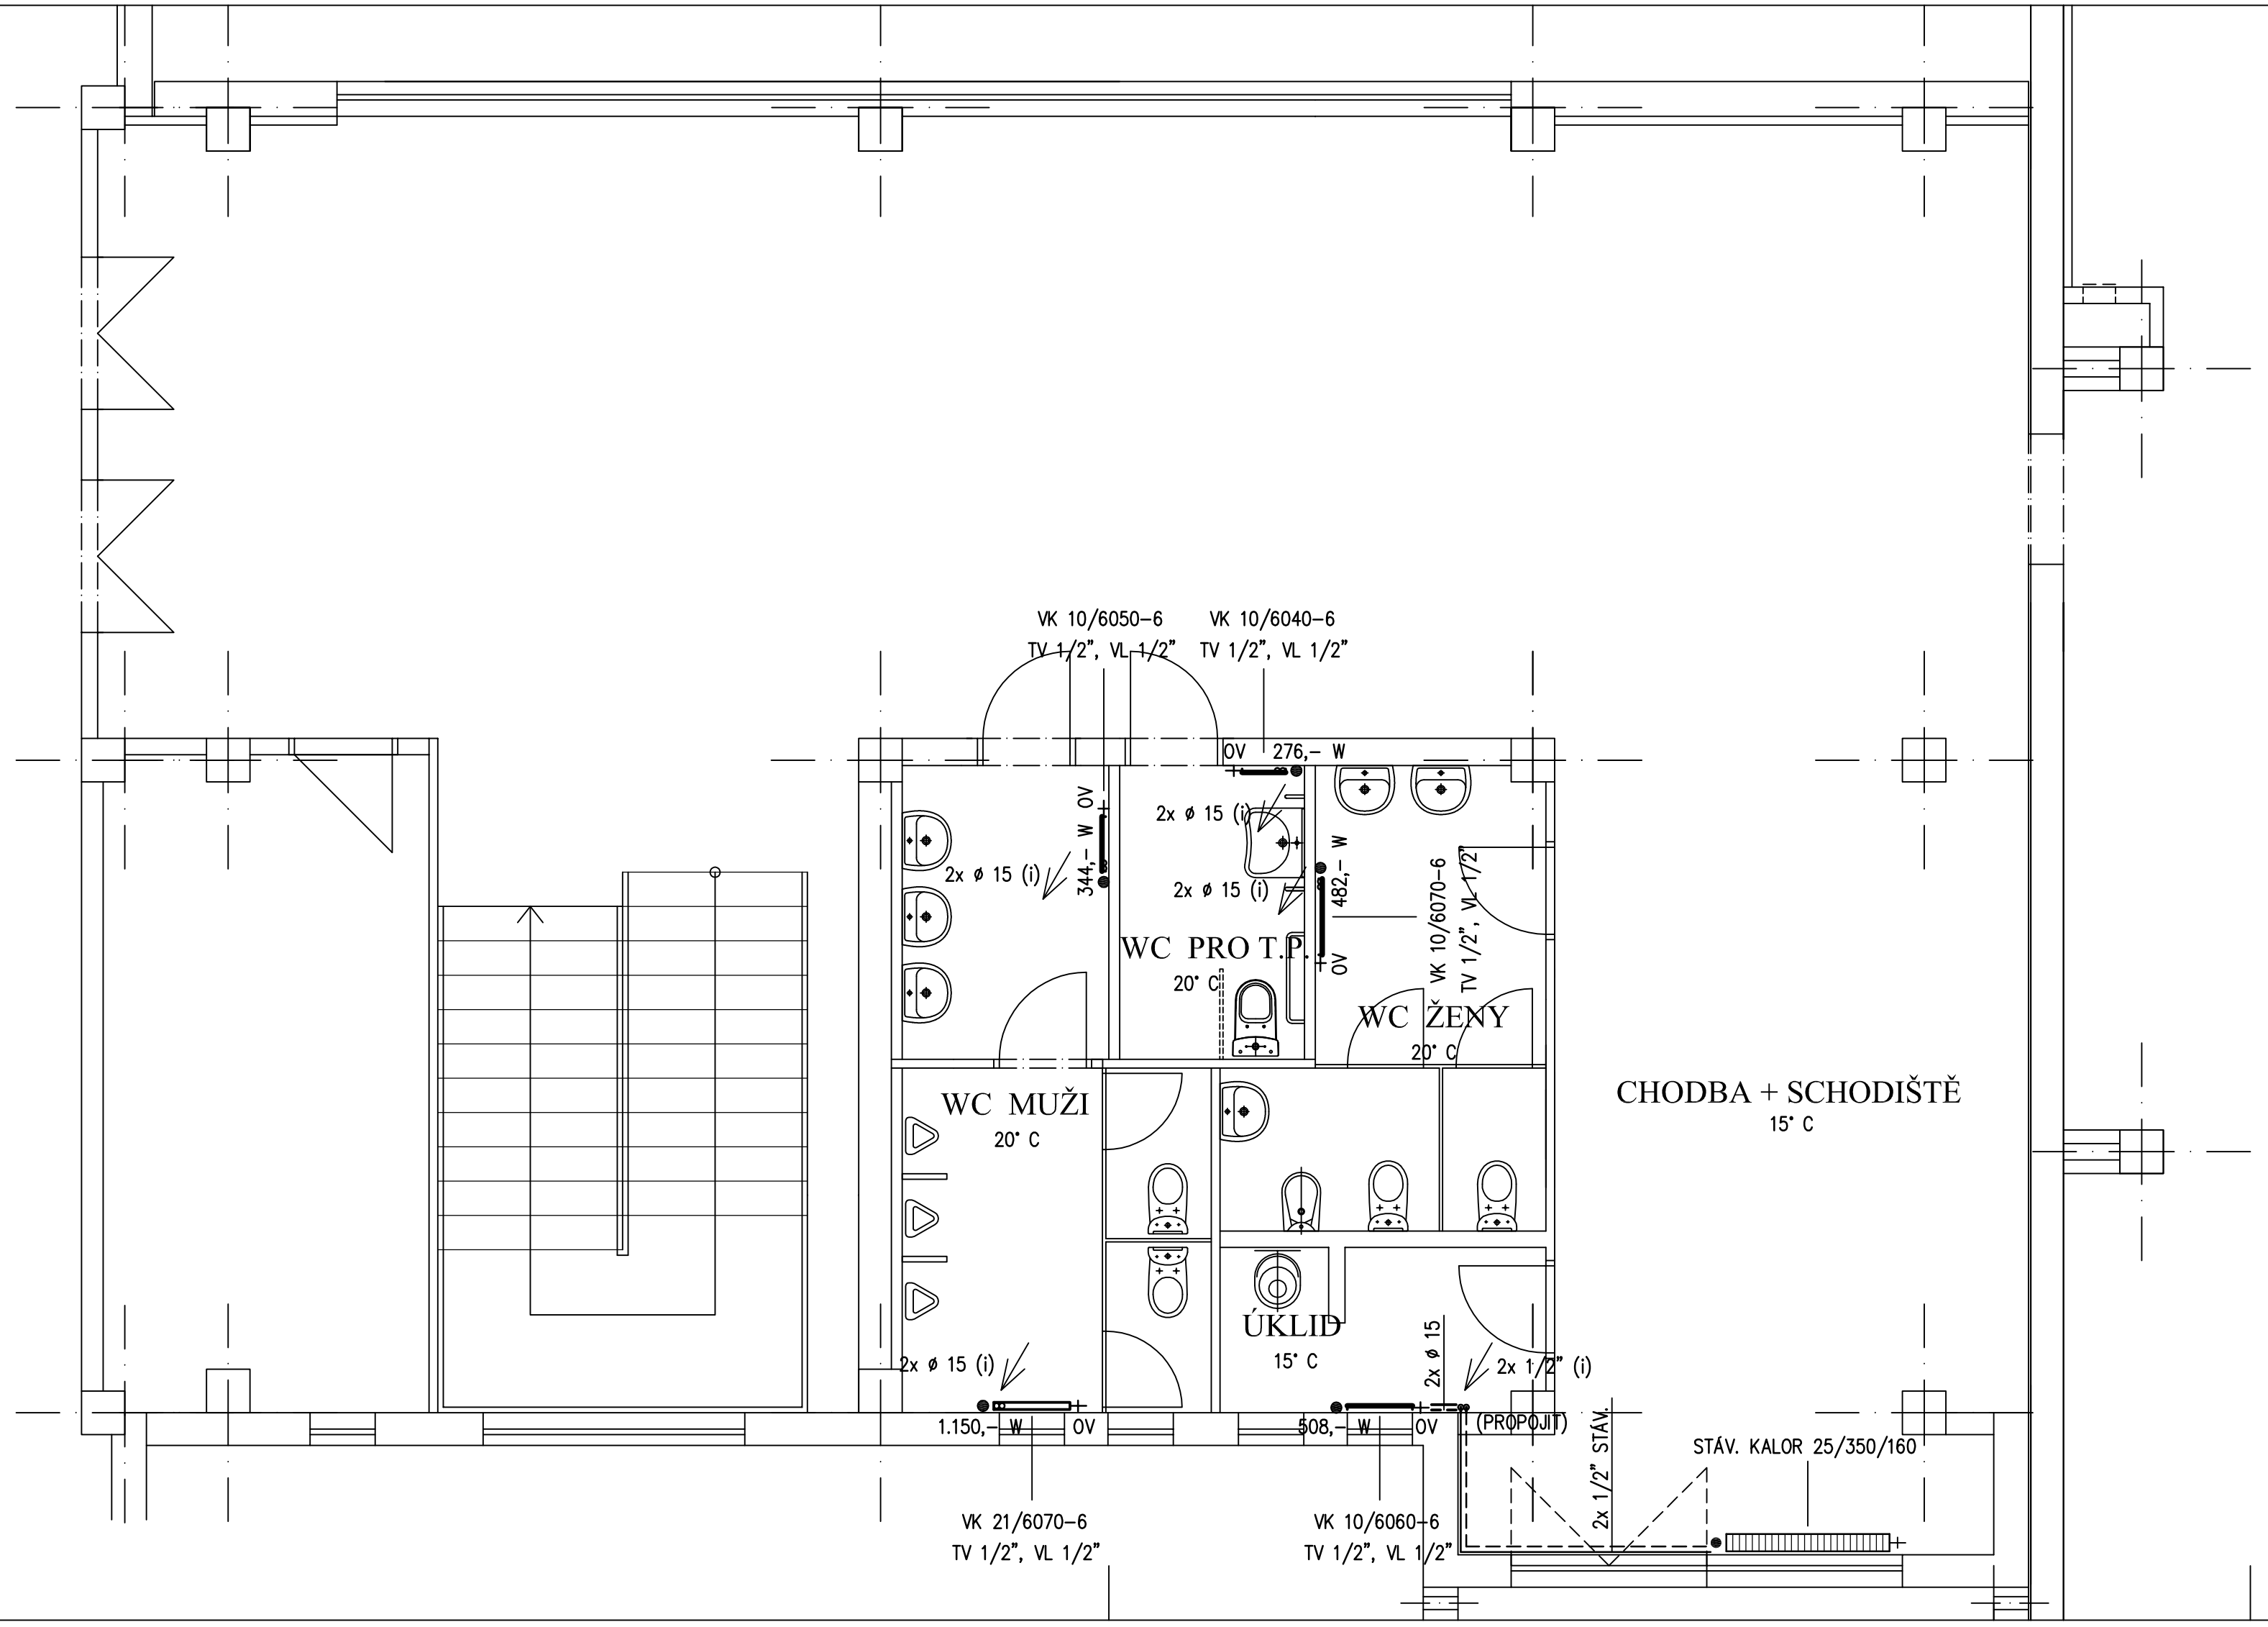

LEGENDA:

PŘÍVODNÍ POTRUBÍ TOPNÉ VODY
VRATNÉ POTRUBÍ TOPNÉ VODY
> NOVÉ ČÁSTI TOPNÝCH ROZVODŮ Z MĚDĚNÉHO POTRUBÍ POLOTVRDÉHO S TVAROVKAMI PRO MĚKKÉ PÁJENÍ, A Z OCELOVÝCH TRUBEK ZÁVITOVÝCH SVAŘOVANÝCH

STÁVAJÍCÍ PŘÍVODNÍ POTRUBÍ TOPNÉ VODY
STÁVAJÍCÍ VRATNÉ POTRUBÍ TOPNÉ VODY
> OCELOVÉ ROZVODY

i — IZOLACE NOVÝCH ČÁSTÍ ROZVODŮ POD STROPEM STROJOVNY TRUBICEMI TL. 20 MM S AL – FÓLIÍ, PŘI PRŮCHODU STROPY A POD STROPY ÚKLIDU IZOLAČNÍMI NÁVLEKOVÝMI TRUBICEMI TL. 10 MM

OTOPNÁ PLOCHA: NOVÁ – OCELOVÁ DESKOVÁ TĚLESA V PROVEDENÍ 'VENTIL KOMPAKT' (S PRAVÝMI SPODNÍMI VÝVODY) SE ZABUDOVANÝM PROPOJOVACÍM ROZVODEM S VENTILOVOU VLOŽKOU';
STÁVAJÍCÍ – LITINOVÁ ČLÁNKOVÁ TĚLESA 'KALOR' VEL. 500/160 A 350/160

ARMATURY U NOVÝCH OTOPNÝCH TĚLES:

TV 1/2" — TERMOSTATICKÝ VENTILOVÝ SPODEK JAKO SOUČÁST PROPOJOVACÍHO ROZVODU TĚLESA 'VK' – OPATŘIT TERMOSTATICKOU HLAVICÍ

VL 1/2" — PŘIPOJOVACÍ UZAVÍRATELNÉ ŠROUBENÍ TYP 'VEKOLUX N' G 1/2 PŘÍMÉ

OV — ODVZDUŠŇOVACÍ VENTIL – DODÁVKA S TĚLESEM

NOVÉ ČÁSTI OCELOVÝCH ROZVODŮ BUDOU OPATŘENY OCHRANNÝMI NÁTĚRY, MĚDĚNÉ ROZVODY BUDOU BEZ NÁTĚRŮ, NOVÁ DESKOVÁ TĚLESA JSOU OPATŘENA NÁTĚRY OD VÝROBCE

vypracoval: Ing. Hádek Martin	schválil: Ing. Hádek Martin	**KUTNOHORSKÁ STAVEBNÍ**
SÚ: Kutná Hora	obec: Kutná Hora	PROJEKCE: ing. Martin Hádek, 284 01 Kutná Hora, tel.: 723 576 741
investor: SOŠ a SOU řemesel Kutná Hora, Čáslavská 202, 28401 Kutná Hora		
stavba: REKONSTRUKCE SOCIÁLNÍCH ZAŘÍZENÍ VE 2. NP	datum: listopad 2018	
místo: SOŠ a SOU řemesel Kutná Hora, Čáslavská č.p. 202	stupeň: Projekt stavby	
část: D.1.4a VYTÁPĚNÍ	formát: 3 A4	
	zak. číslo: 18 708	
obsah: PATRO - NOVÝ STAV	měřítko: 1:50	č.v. 04